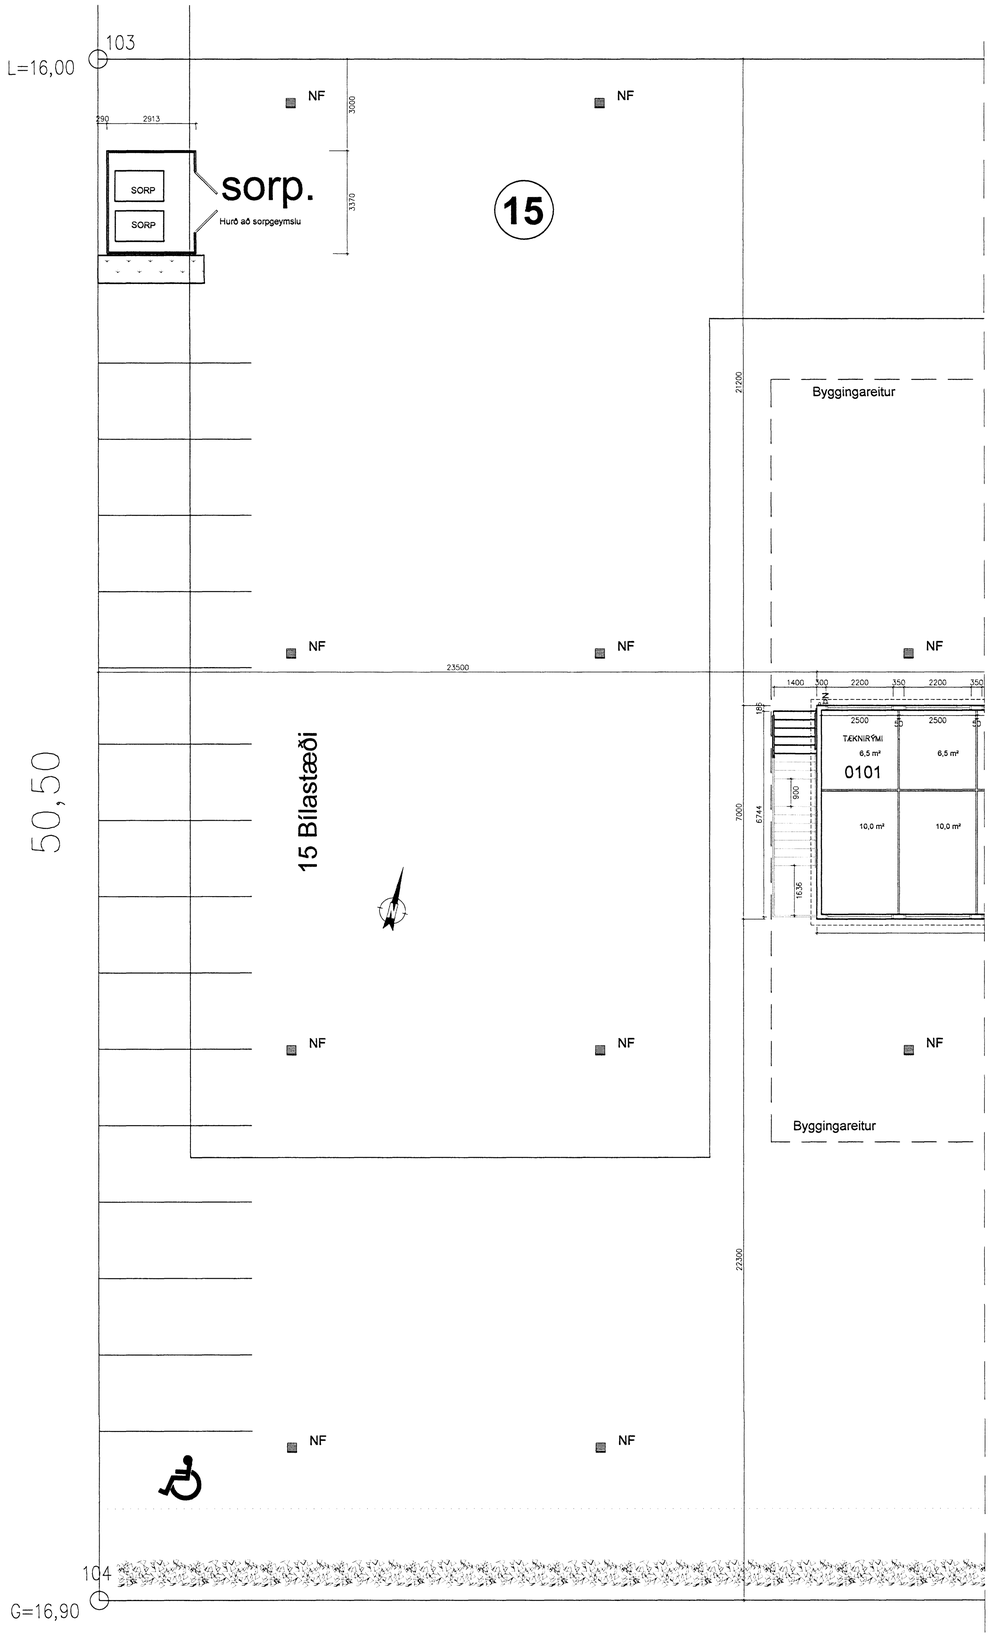

GRUNNMYND I 1:100

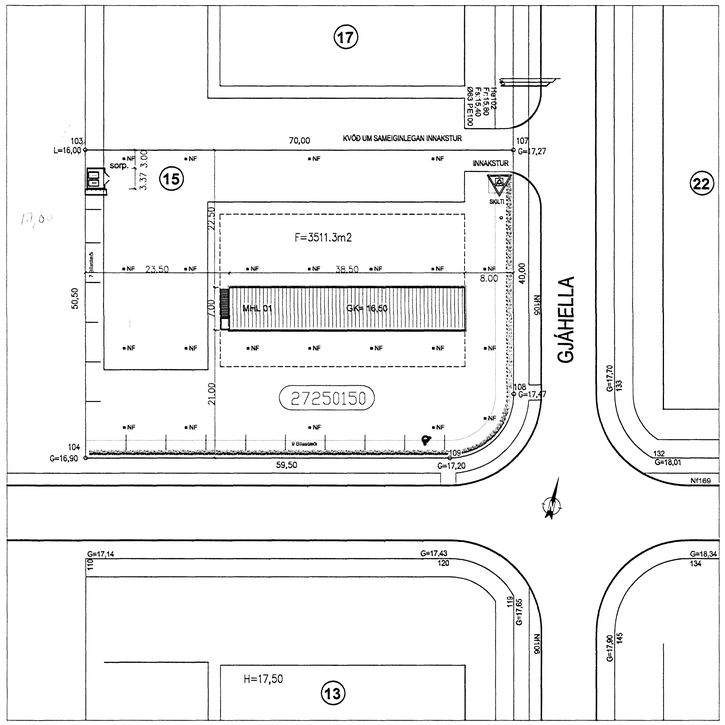

AFSTÖÐUMYND 1:500

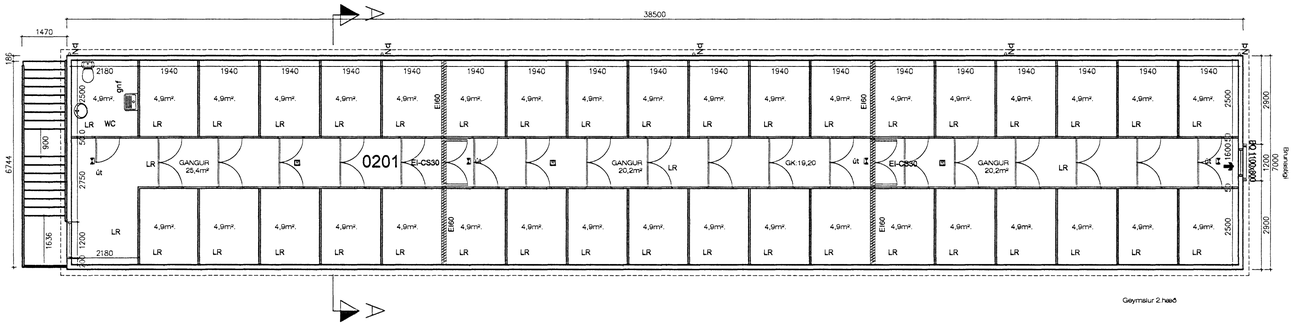

GRUNNMYND 2HÆÐ 1:100

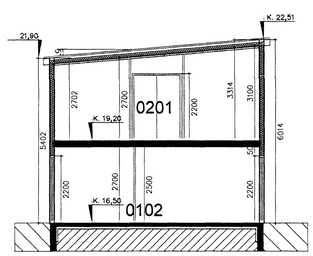

Snið A–A 1:100

HEILDARSTÆRÐ LÓÐ = 3511,3 m²

STÆRÐ Á GEYMSLURÝMI 1H 262,1m²
2H 269,5m²

STÆRÐ Á GEYMSLURÝMI 7,4m²

HEILDARSTÆRÐ SAMT:

BÍLASTÆÐI SAMT: 15

BOTNFLÖTUR: 269,5m²
BRÚTTÓRÚMMÁL: 1668,7m²

STÆRÐ Á GEYMSLU
Samtals 1H 30 stk
Samtals 2H 37 stk

n=0,15

Samþykkt þann
03 OKT. 2007
Byggingafulltrúinn í Hafnarfirði
F.h. Kristján Pórarinsson

Úr Gildi

Dags.	Breytingar	Nr.	Nafn

meter Verkfræðistofa ehf
Síðumúli 1, 108 Reykjavik
Sími: 5678922, Gsm: 8940059
meter@meter.is, www.meter.is

GJÁHELLA 15, 221 HAFNARFJÖRÐUR

GRUNNMYND I OG 2HÆÐ MHL–01, AFSTÖÐUMYND OG SNIÐ

TÖLVUSKRÁ	HANNAÐ	TEIKNAÐ	YFIRFARIÐ	ÚTGÁFA
243–221–GJÁHELLA 15	FÓ/VG	FÓ/VG	FÓ	01
SAMÞYKKT: Friðrik Ólafsson 2303592459	TEIKNING NR. 243–A01		MKV. 1:100/1:500	BLAÐ NR. A–01
fólss	DAGS. 13.06.2007		VERK NR. 243	