

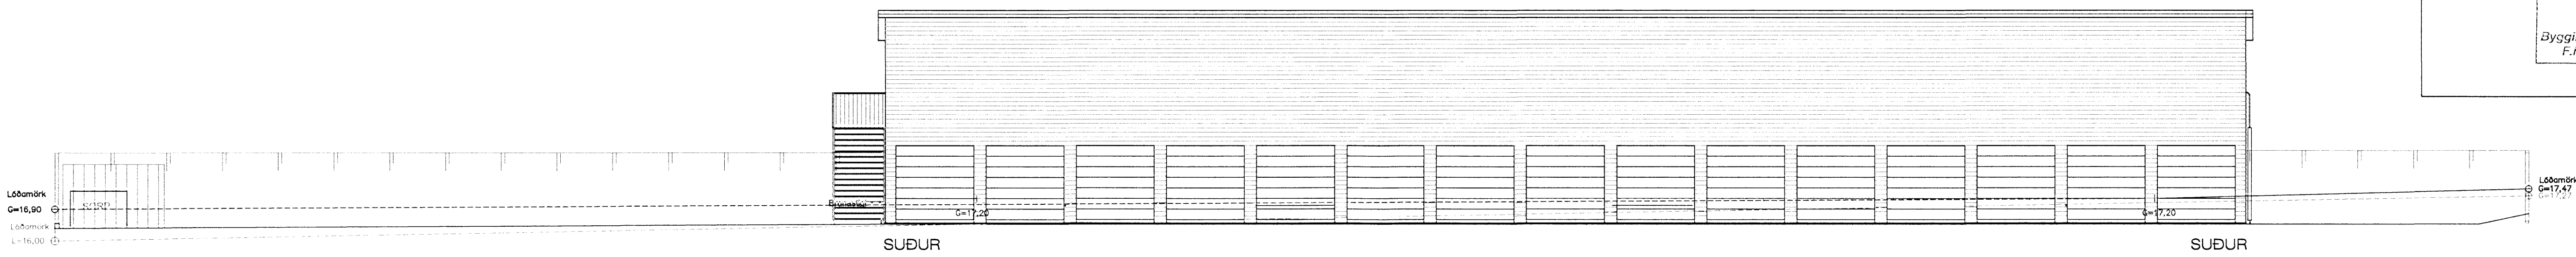
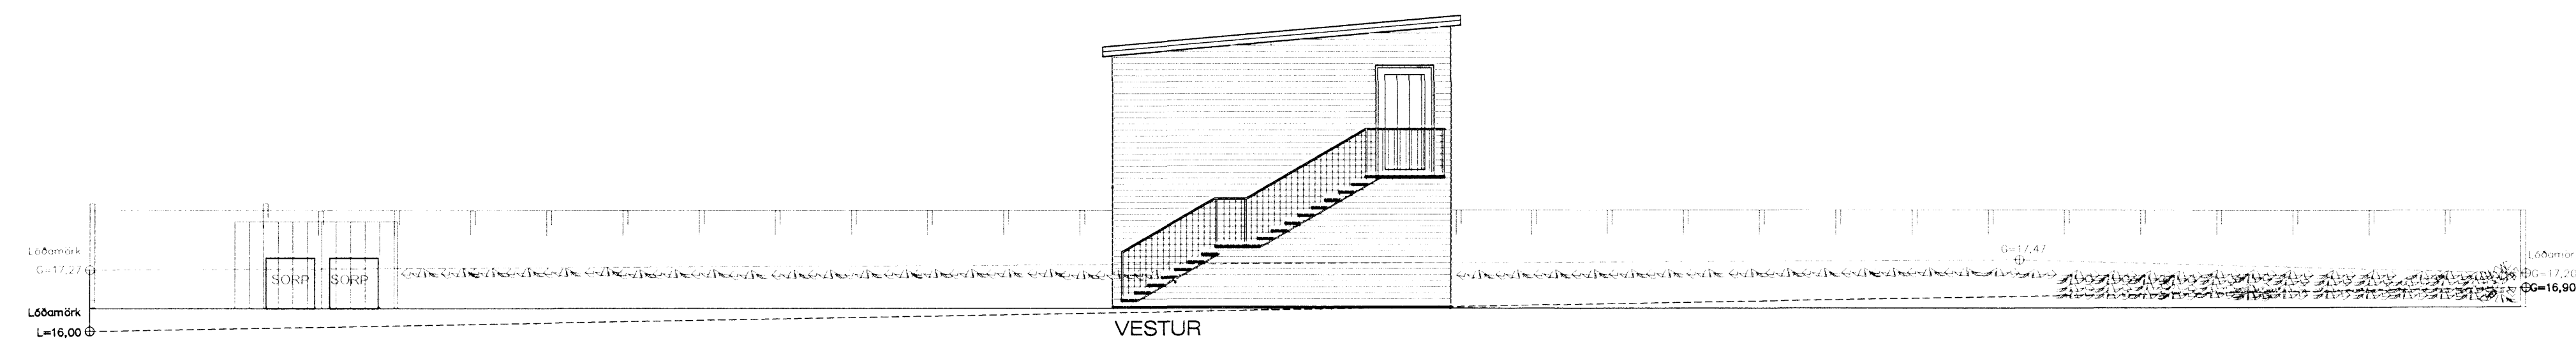



Samþykkt þann
 03 OKT. 2007
 Byggingafrúnn í Hafnarfirði
 F.n. Kristján Þórarinnsson

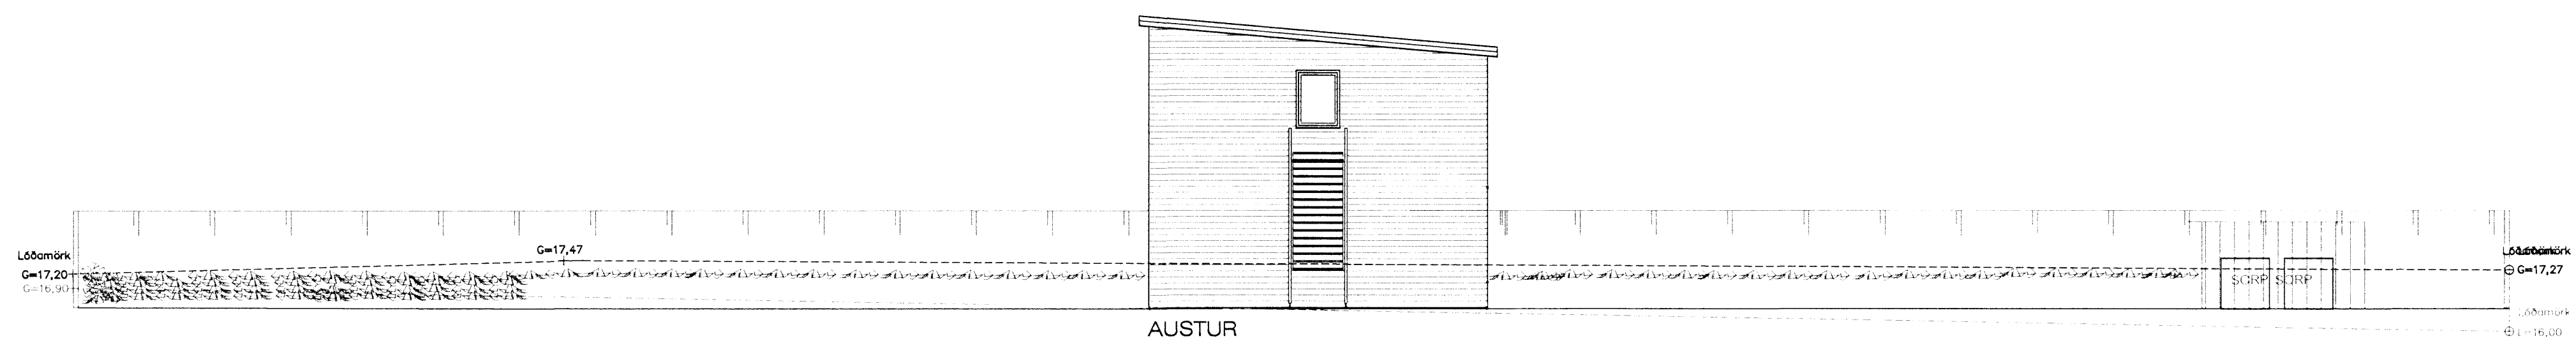

Úr Gildi

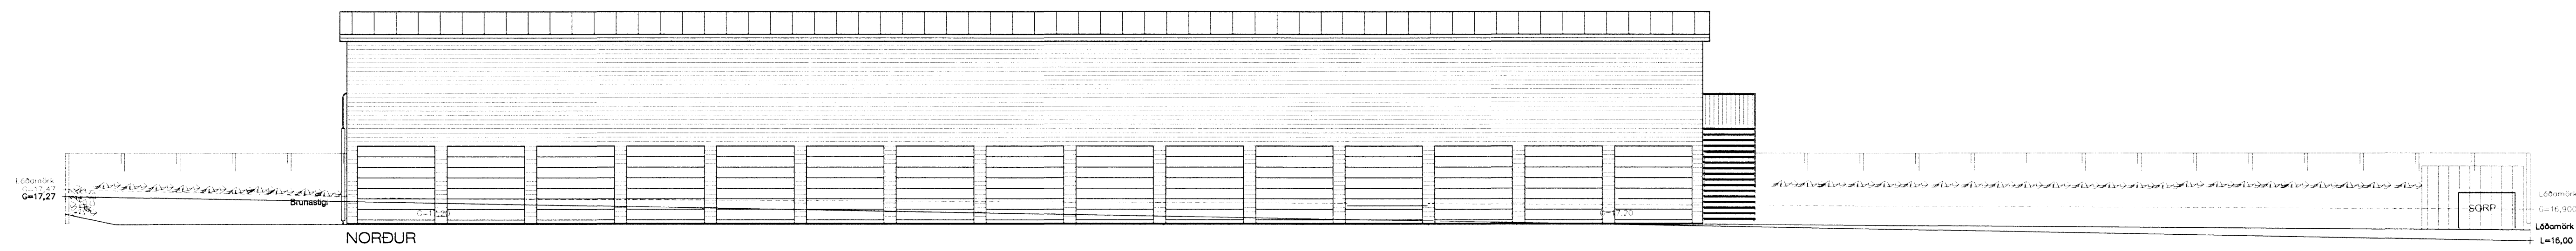

Dags.	Breytingar	Nr.	Notn.
 meter Verkfræðistofa ehf Síðumúli 1, 108 Reykjavík <small>Sími: 5678922, Fax: 8940059 meter@meter.is, www.meter.is</small>			
GJÁHELLA 15, 221 HAFNARFJÖRÐUR			
ÓTLIT MHL-01			
TOLMUSKRA 243-221-GJÁHELLA 15	HANNAÐ FÓ/VG	TEKNAÐ FÓ/VG	ÓTGÁFA 01
SAMÞYKKT Fríðrik Ólafsson 2303592459	TEKNING NR. 243-A01	MKV. 1:100	BLAD NR. A-03
DAGS. 13.06.2007		VERK NR. 243	