


Samþykkt þann


27 JUN 2007

Byggingafræðingur /
F.h. Jón Sigurðsson

Úr Gildi

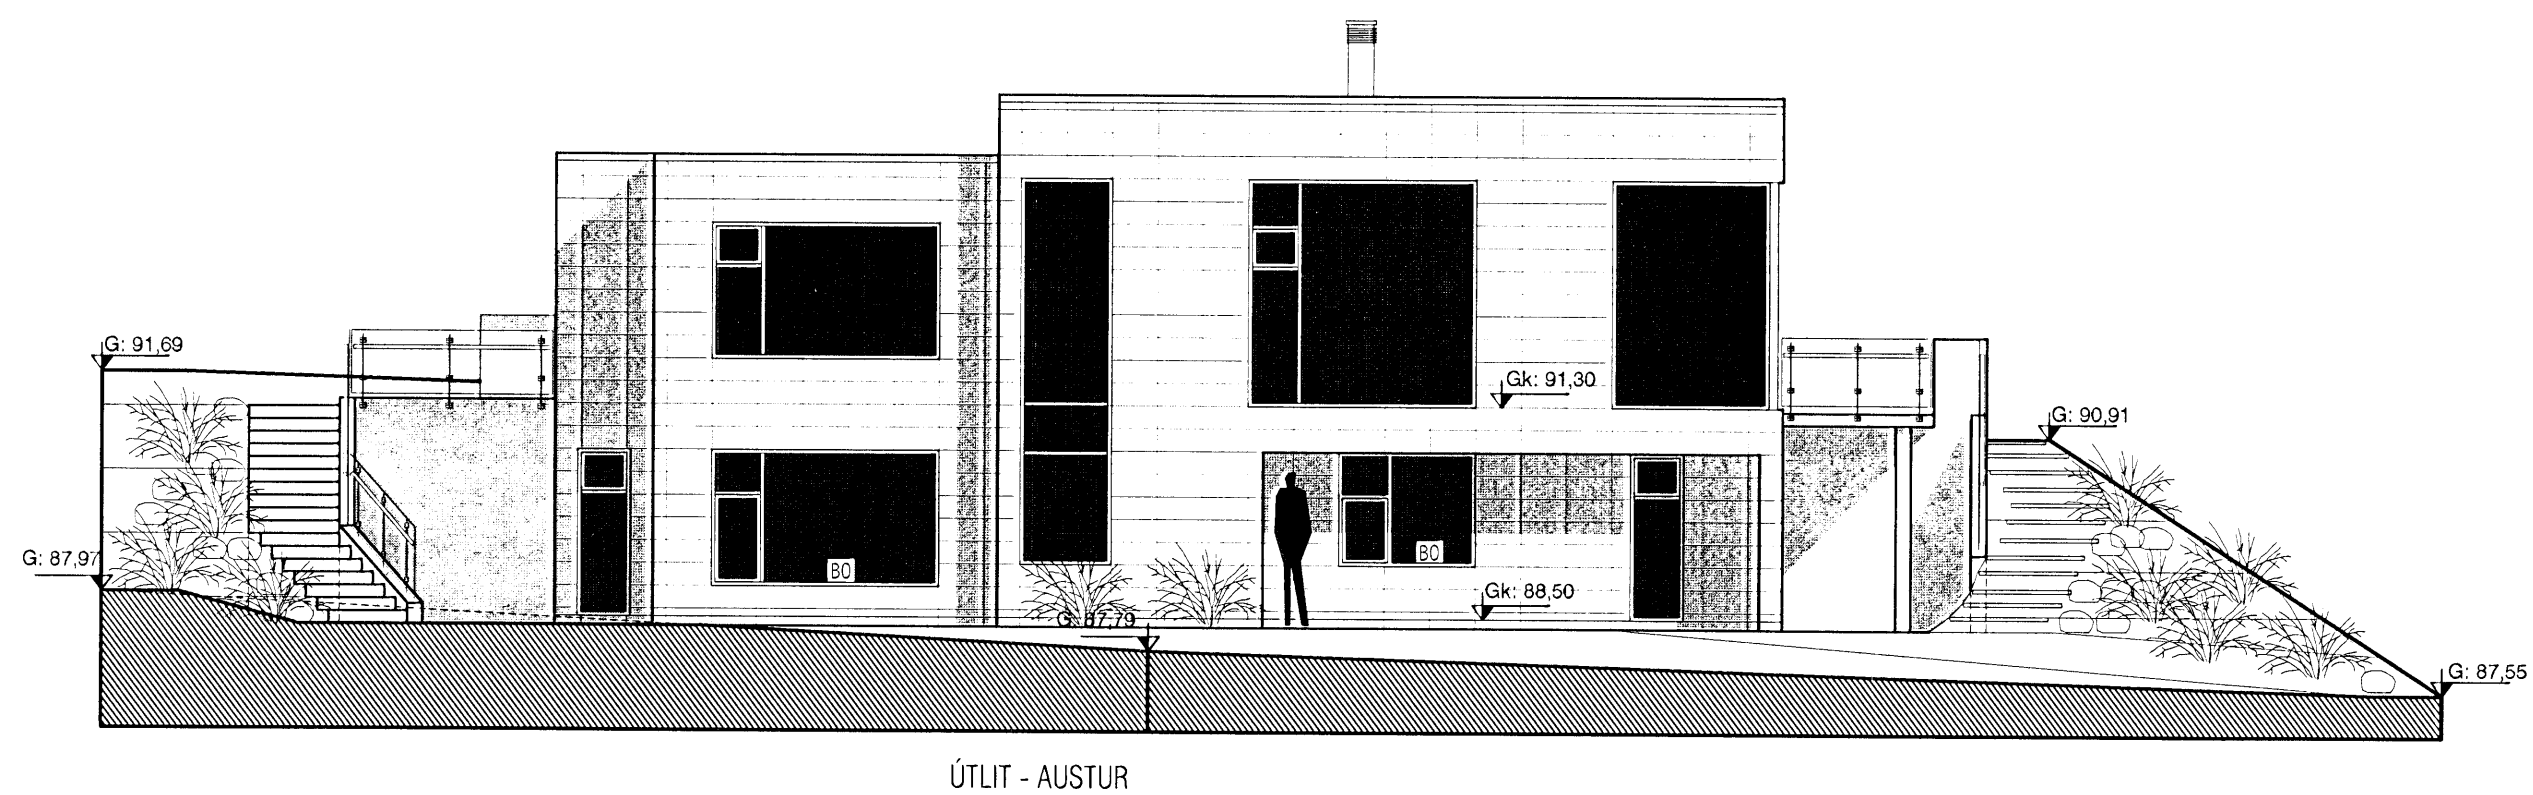

ÚTLIT - AUSTUR

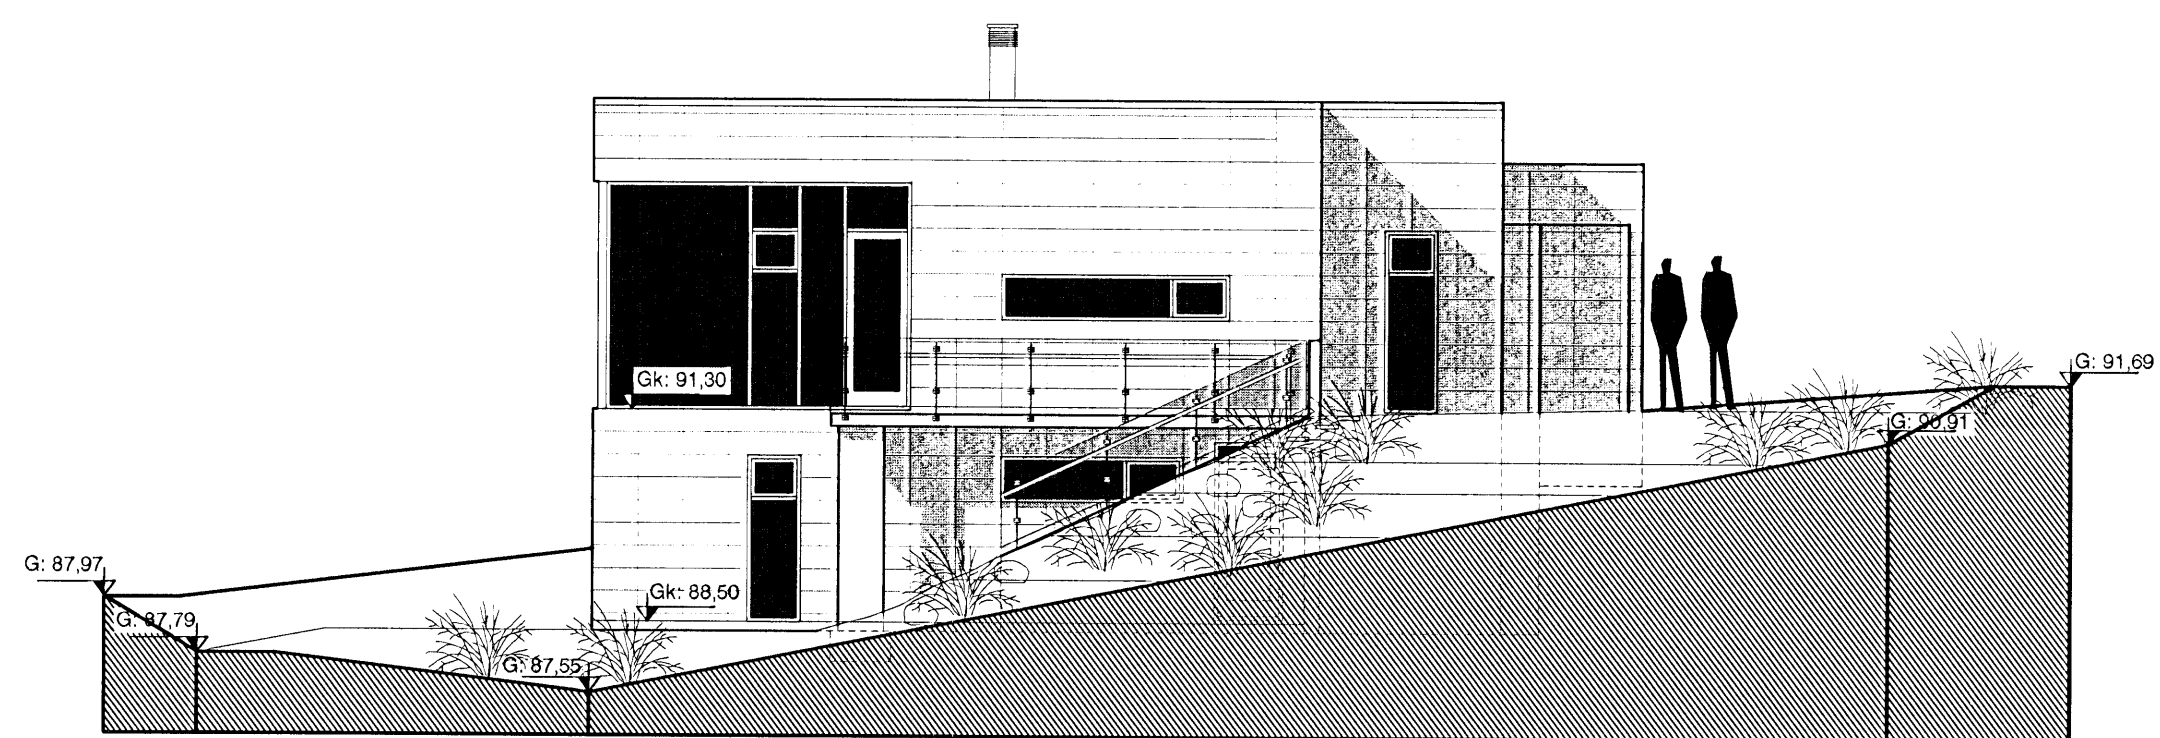

ÚTLIT - NORÐUR

VEKTOR - hönnun og ráðgjöf - Akralind 6, 201 Kópavogi.		Jón Hrafn Hlökkversson byggingafræðingur Kl. 260662-6519 sími: 554-6650 Fax: 554-6669.	Brekkuás 13, Hafnarfjörður	
Teikn. nr. _____ Tilvisun á teikningu _____		Br. _____ Dags. _____	Útlit	
Samþykkt _____		Hannað JHH Teiknað ÁVB		
Dagsetning	Verk nr.	Mælikvarði	Teikn. nr.	
12.06.2007	A-07-02-14	1:100	A-005	