


Samþykkt þann


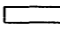

27 JUN 2007

Byggingafulltrúinn í Hafnarfirði  
F.h. Jón Sigurðsson

Úr Gildi

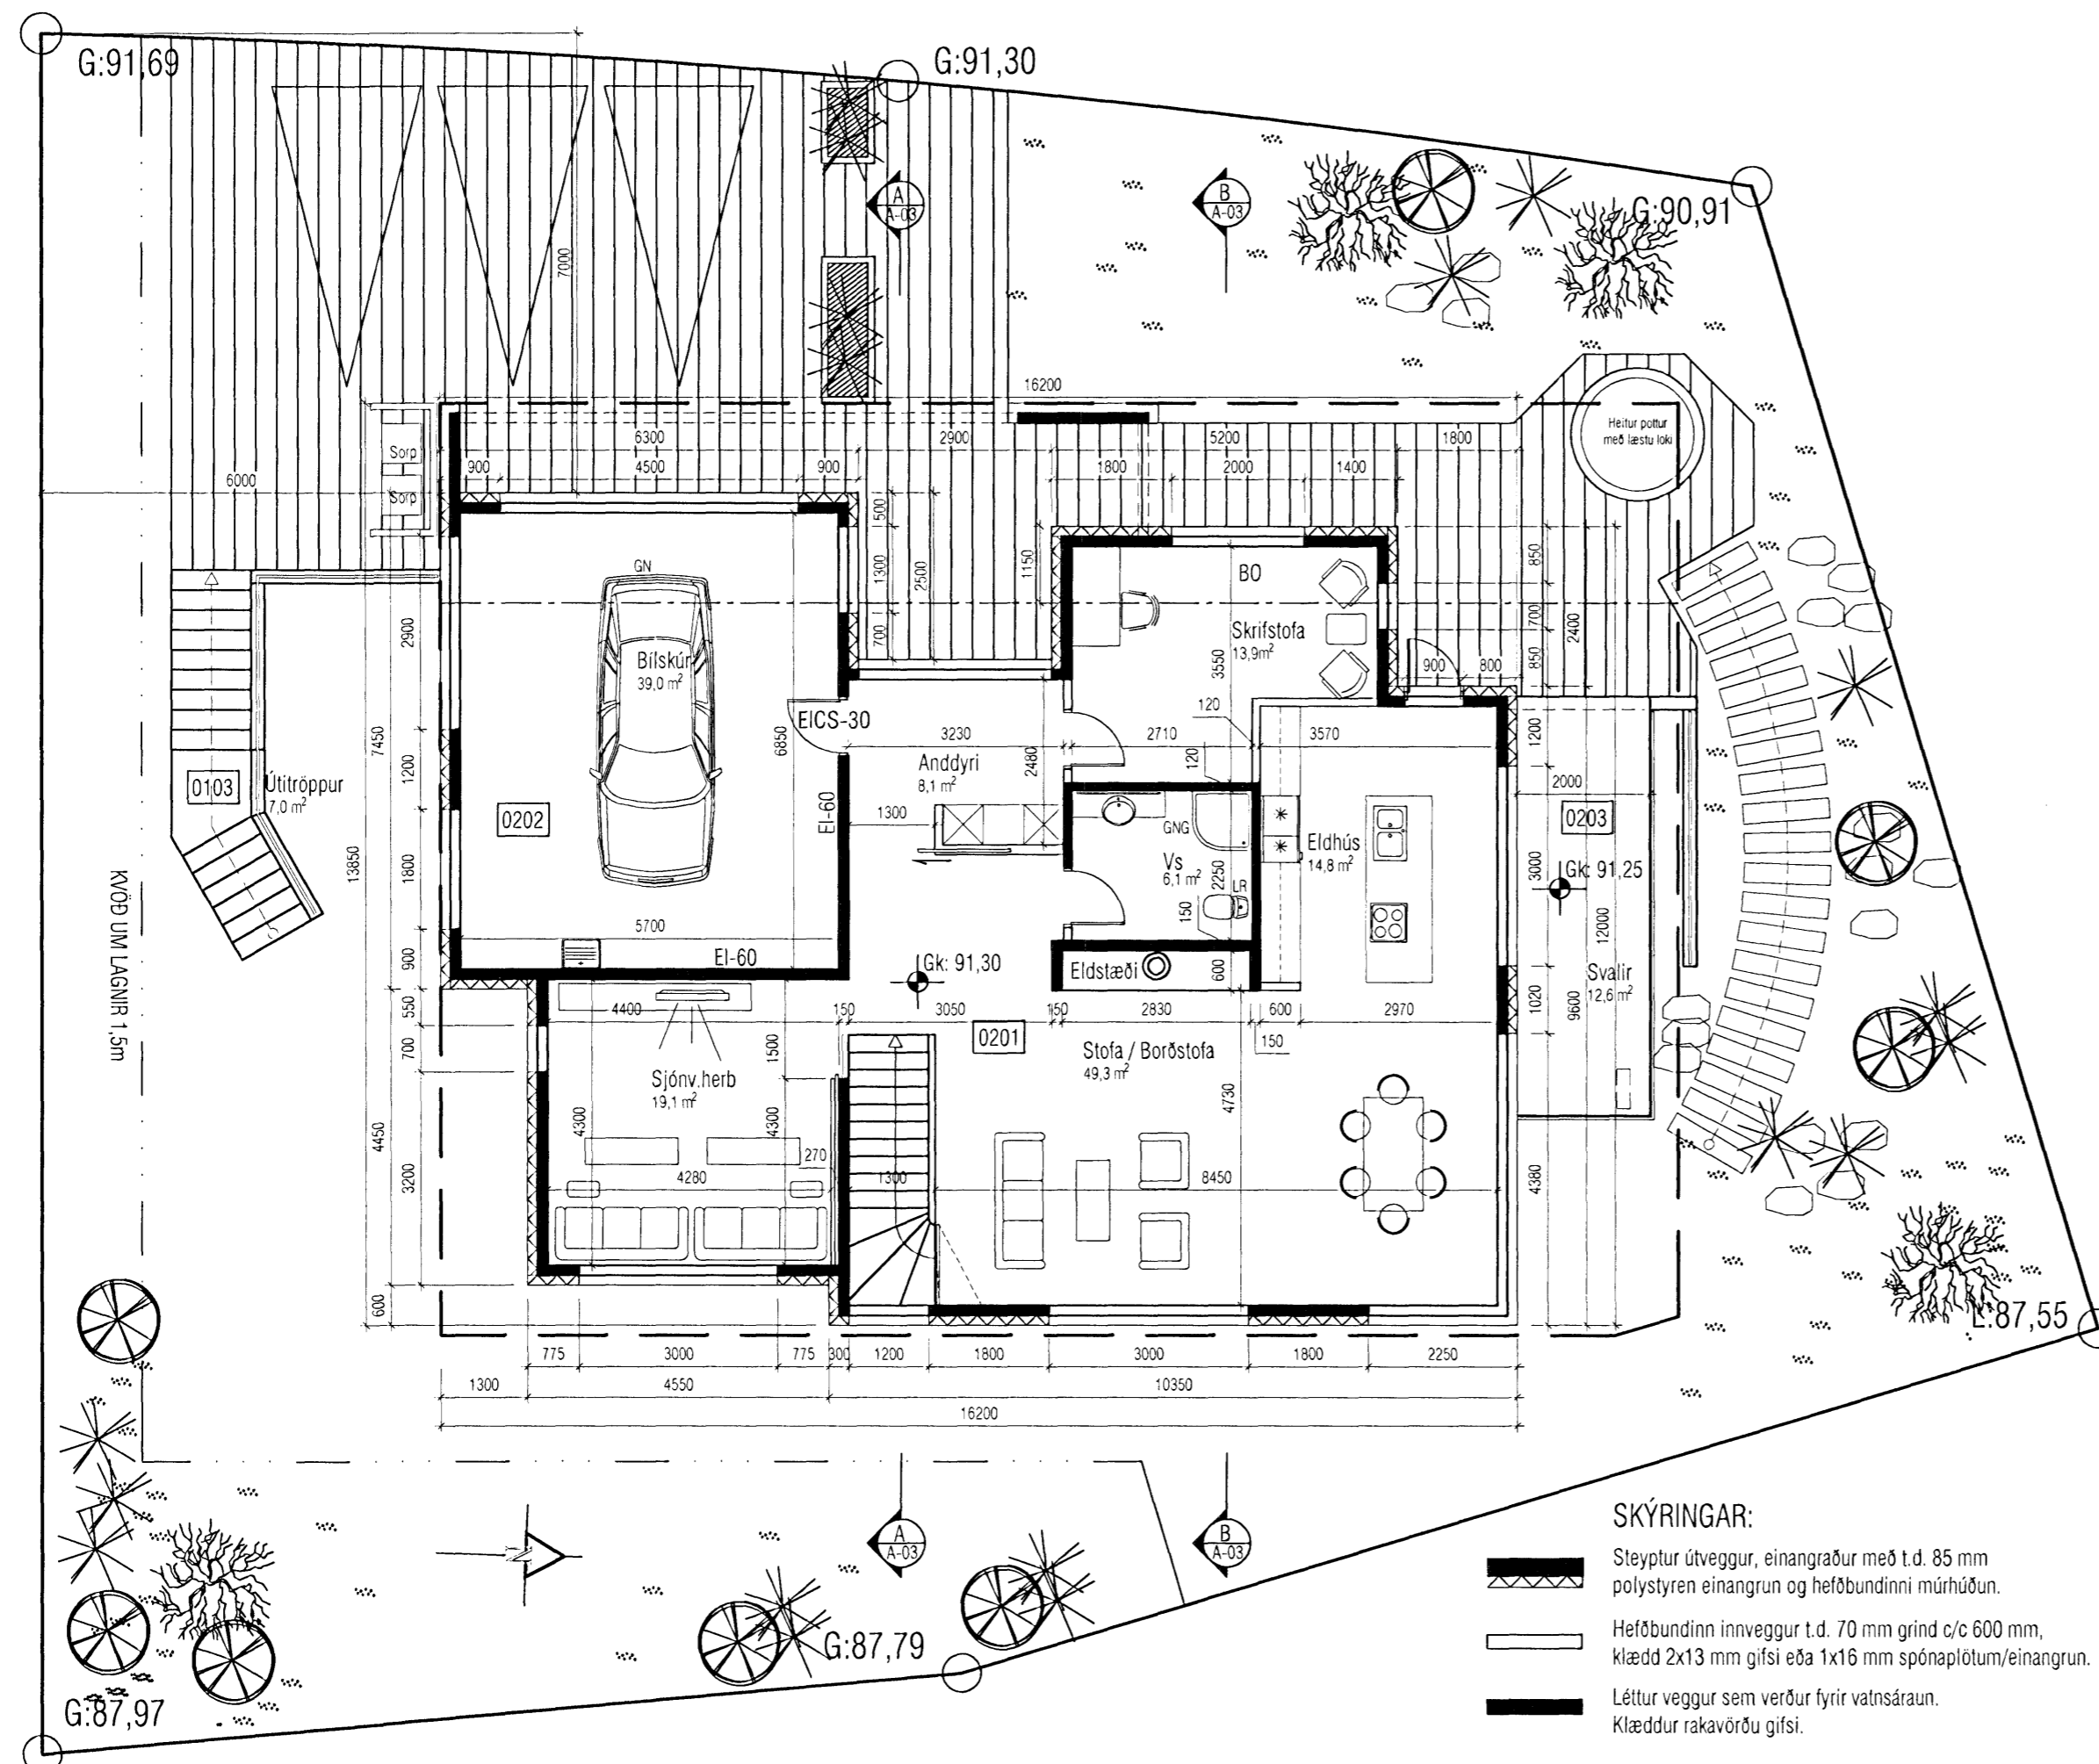

SKÝRINGAR:

-  Steyptur úteggur, einangraður með t.d. 85 mm polystyren einangrun og hefðbundinni múrhúðun.
-  Hefðbundinn innveggur t.d. 70 mm grind c/c 600 mm, klædd 2x13 mm gísi eða 1x16 mm spónaplötum/einangrun.
-  Léttur veggur sem verður fyrir völnsárun. Klæddur rakavörðu gísi.

<b>VEKTOR</b> - hönnun og ráðgjöf - Akralind 6, 201 Kópavogi.		Jón Hrafn Hiðversonsson Byggingafræðingur Kl. 260662-6519 Sími: 554-6650 Fax: 554-6669.	
Teikn. nr. Tilvisun á teikningu		Br. Dags.	
Samþykkt		Hannað ÁVB	
Dagsetning Vork nr.		Mælikvarði Teikn. nr.	
12.06.2007 A-07-02-14		1:100 A-002	

*Jón*

Brekkúás 13, Hafnarfjörður  
Grunnmynd Efrir Hæðar