

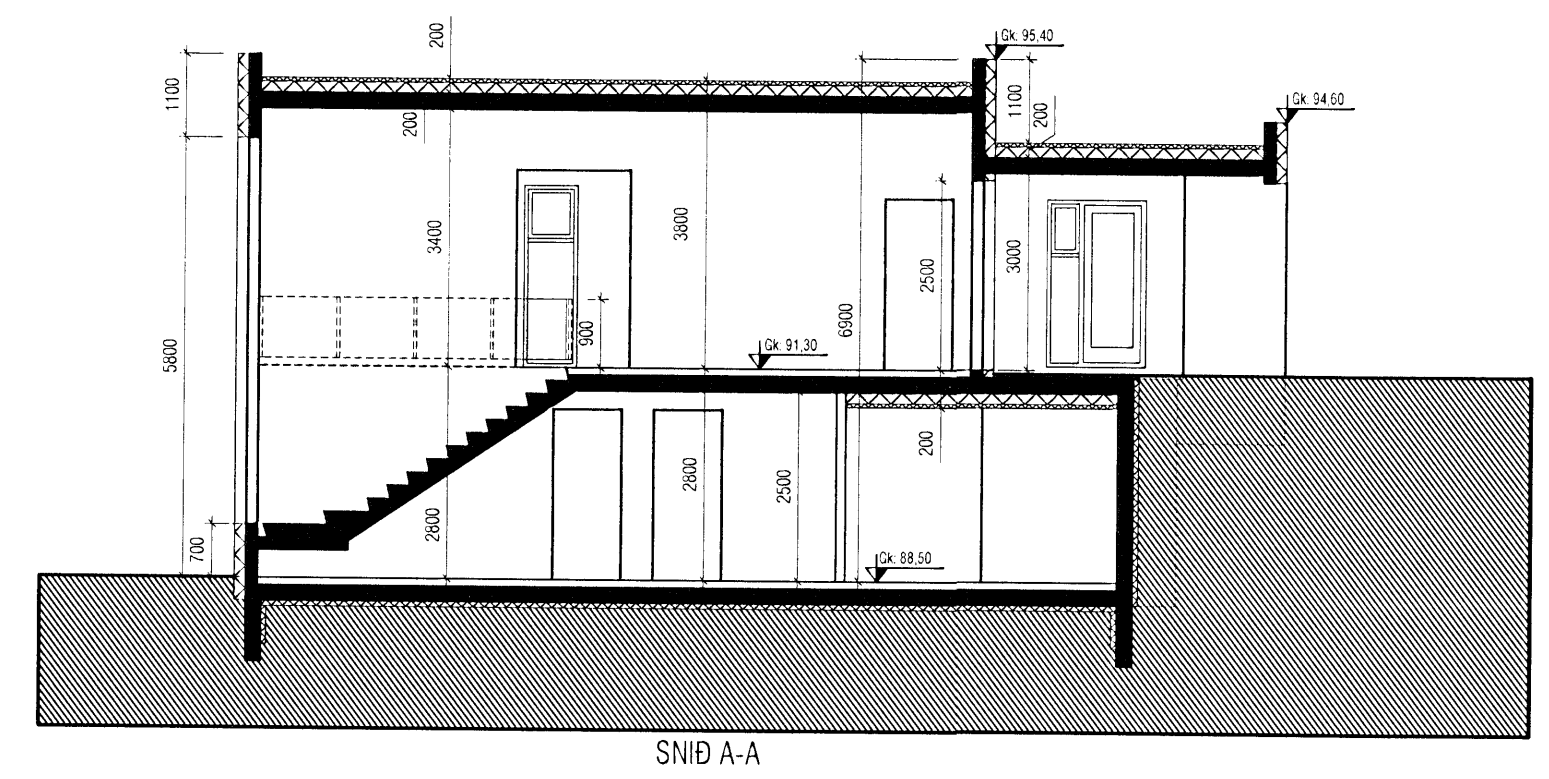


Samþykkt þann
 27 JUN 2007
 Byggingafræðingur
 F.h. Jón Sigurðsson

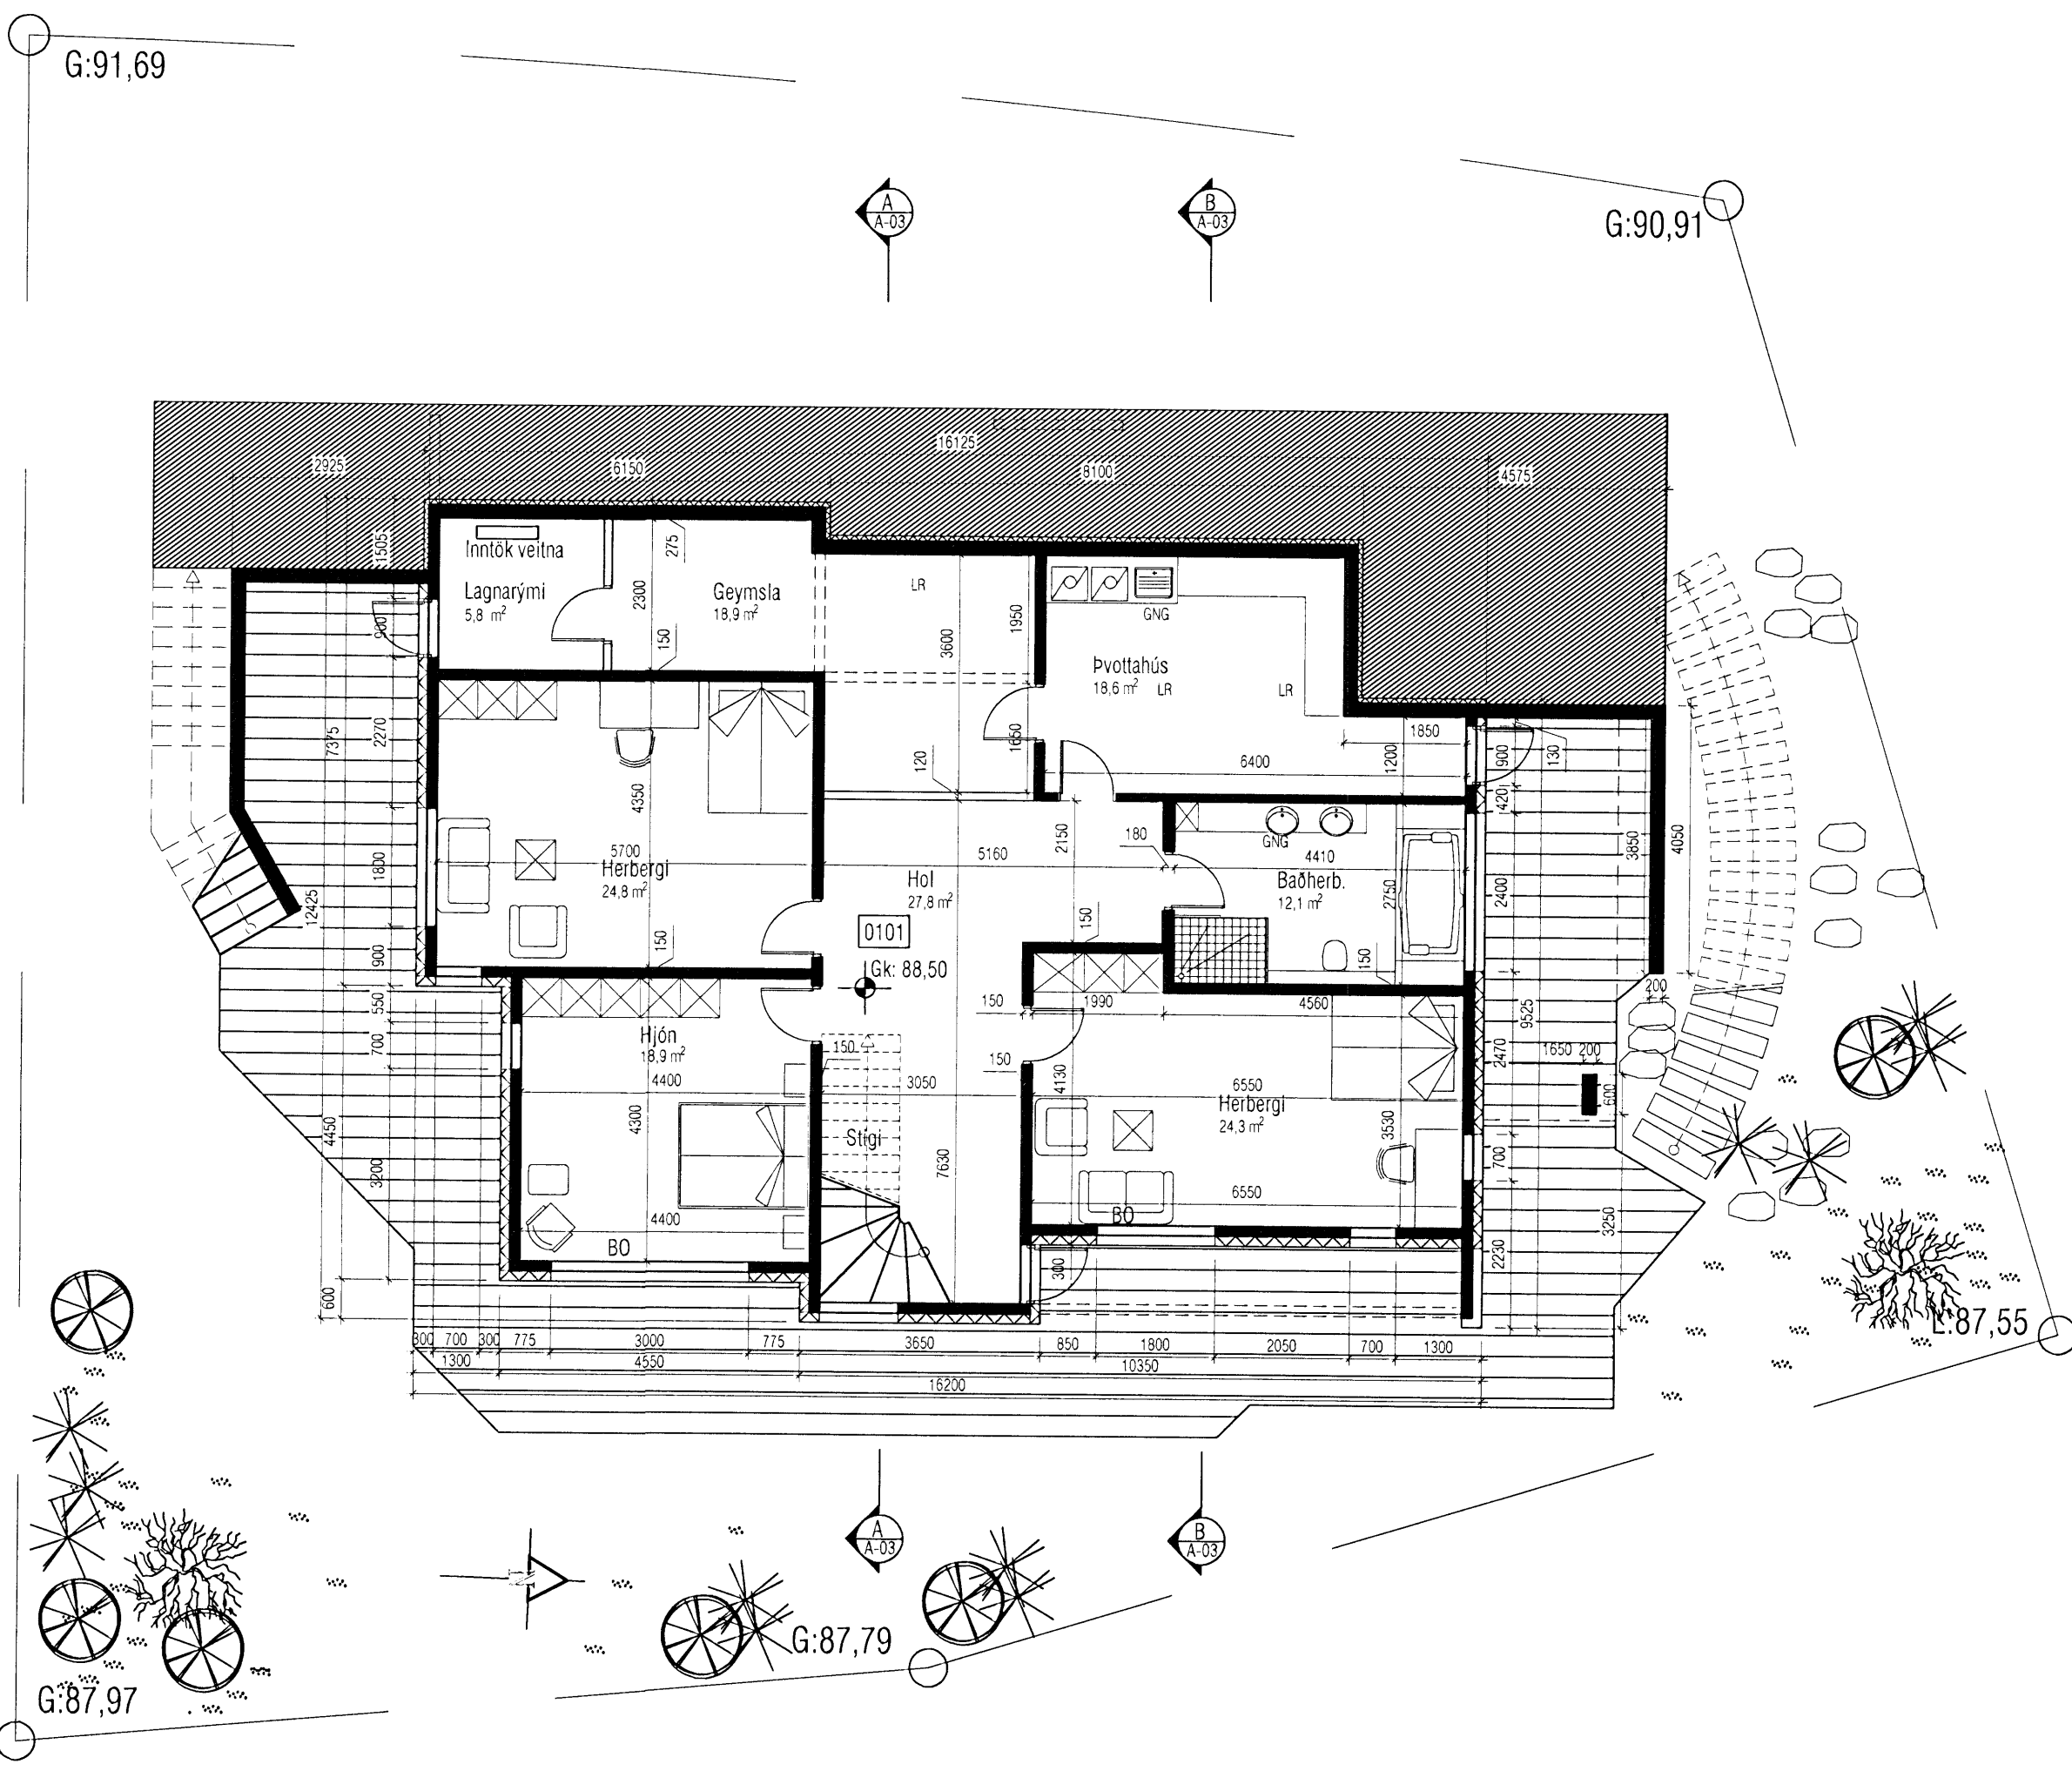

SNID A-A

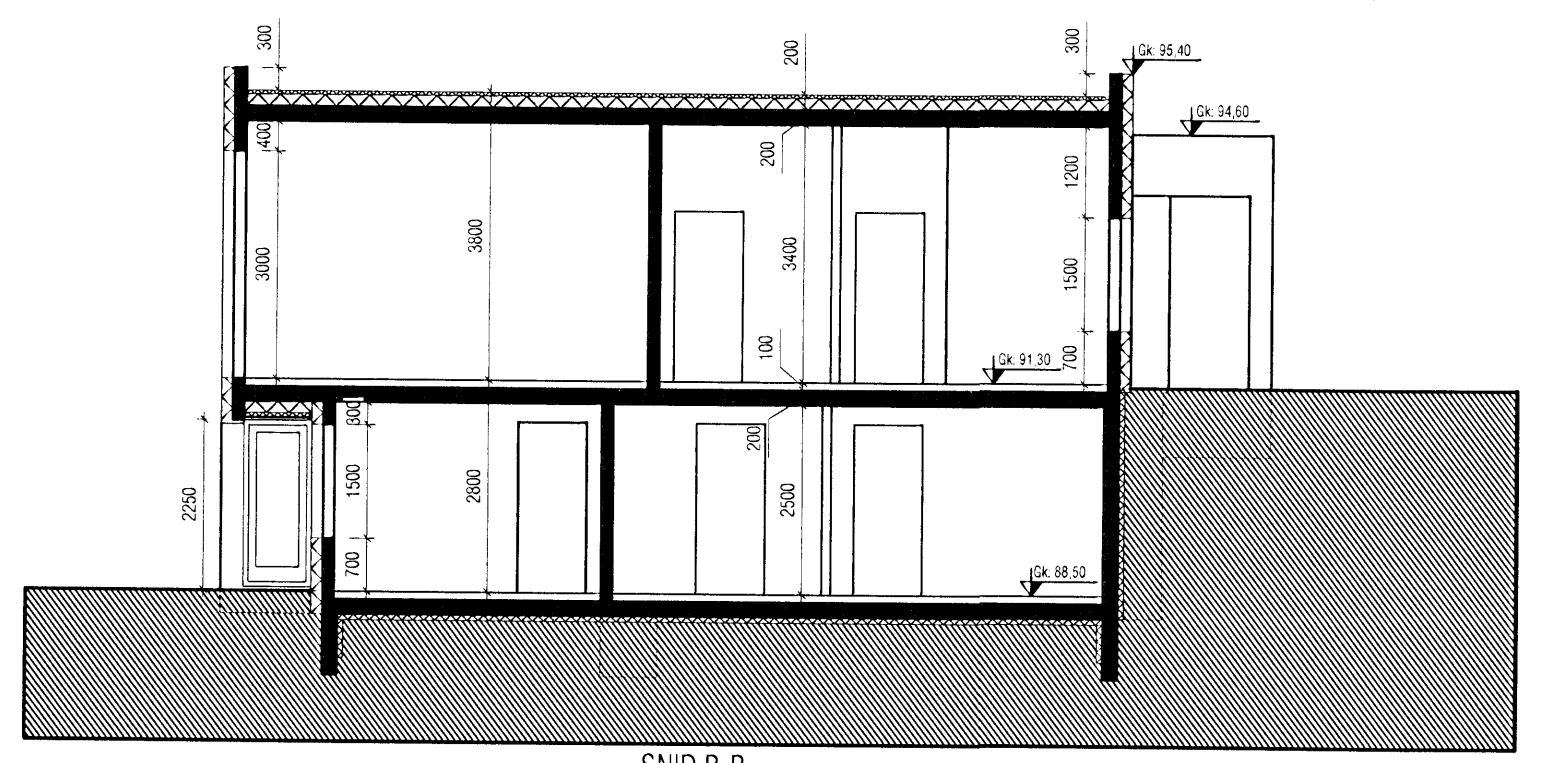

SNID B-B

VEKTOR - hönnun og ráðgjöf - Akralind 6, 201 Kópavogi.		Jón Hrafn Hlökkversson byggingafræðingur Kl. 250662-6519 Sími: 554-6650 Fax: 554-6669.		Brekkúás 13, Hafnarfjörður Grunnmynd Neðri Hæðar Sneiðingar A-A & B-B			
Teikn. nr.	Tilvísun á teikningu	Br.	Dags.	Hannað	Teiknað		
Samþykkt				JHH	ÁVB		
Dagsetning	Verk nr.	Mælikvarði	Teikn. nr.	12.06.2007	A-07-02-14	1:100	A-003