




Samþykkt þann

27 JUN 2007

Byggingafræðingur í Hafnarfirði
F.h. Jón Sigurðsson



ÚTLIT - VESTUR

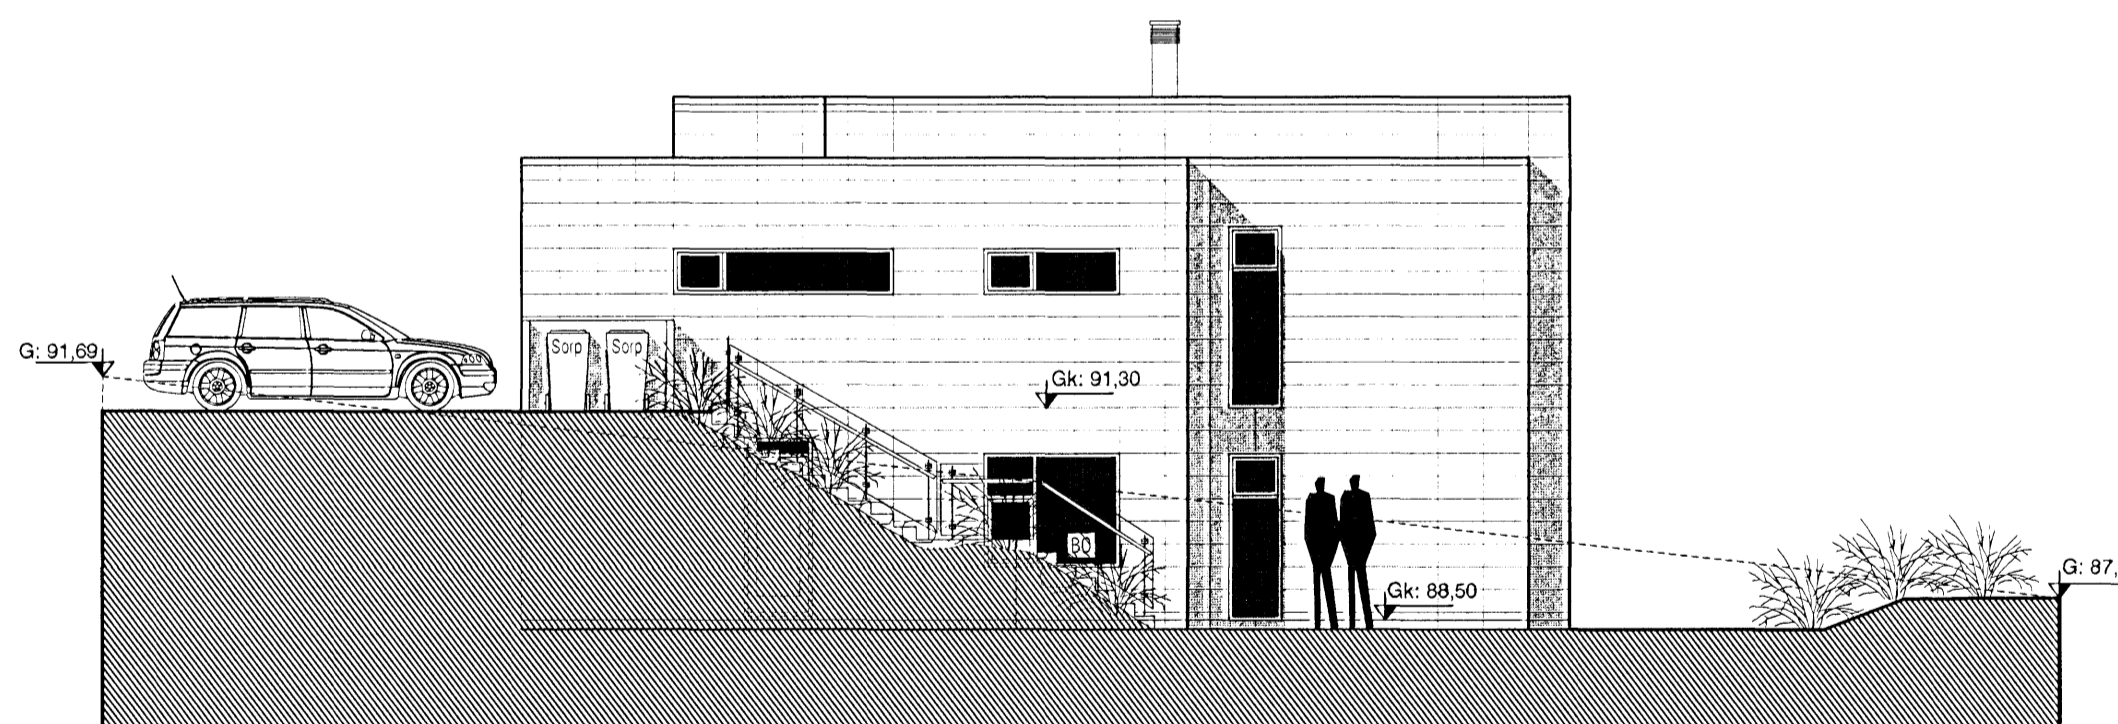

ÚTLIT - SUÐUR

VEKTOR
- hönnun og ráðgjöf -
Akralind 6, 201 Kópavogi.

Jón Hrafn Hlökkversson
byggingafræðingur
Kt. 230662-6519
sími: 554-6650 fax: 554-6669.

Brekkúás 13, Hafnarfjörður

Útlit

Teikn. nr. Tilvísun á teikningu
Samþykkt

Br. Dags.

Hannað JHH Teiknað ÁVB
Dagsetning Vork nr. Mælikvarði Teikn. nr.
12.06.2007 A-07-02-14 1:100 A-004