


A


B

C

D

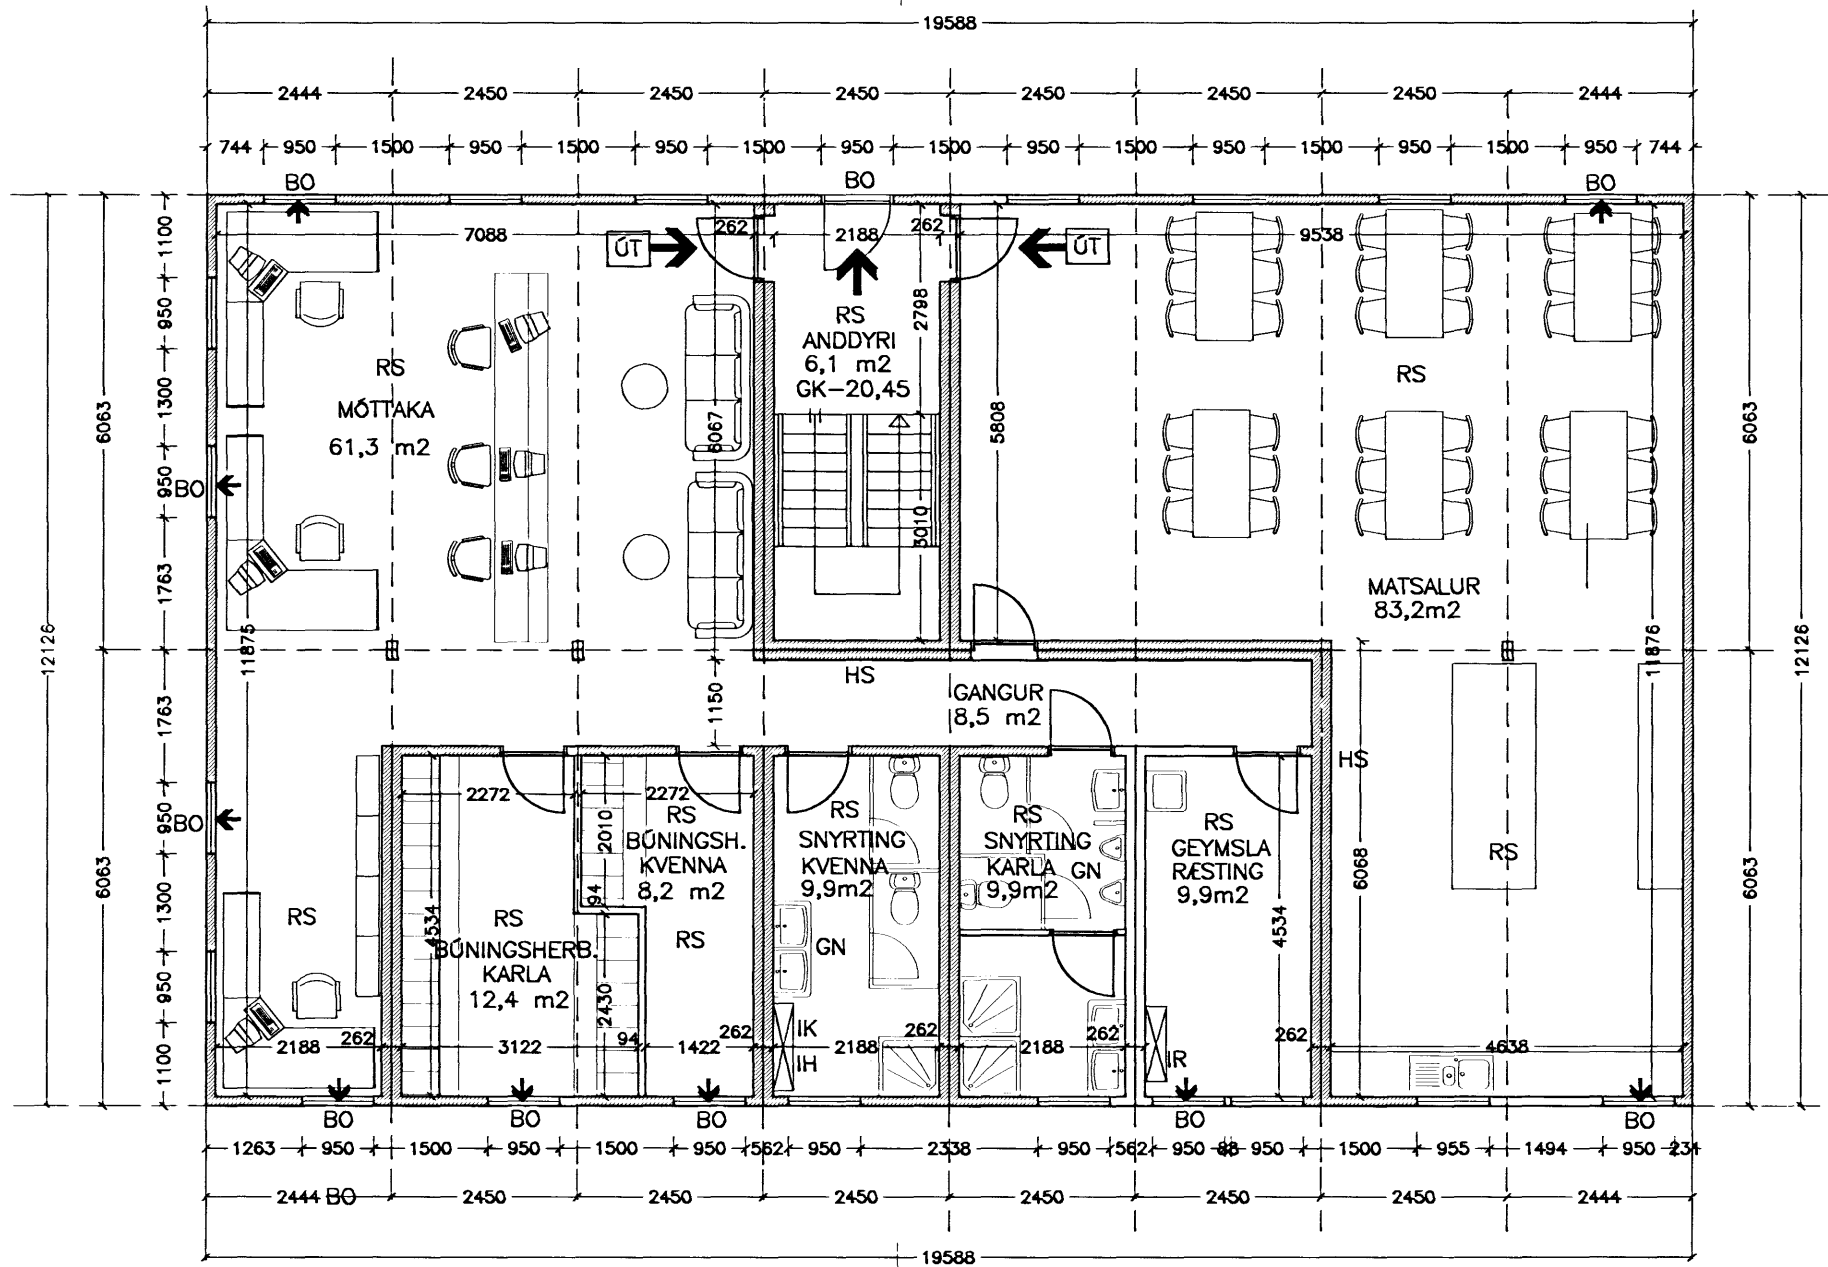

GRUNNMYND 1.HÆÐ MKV. 2

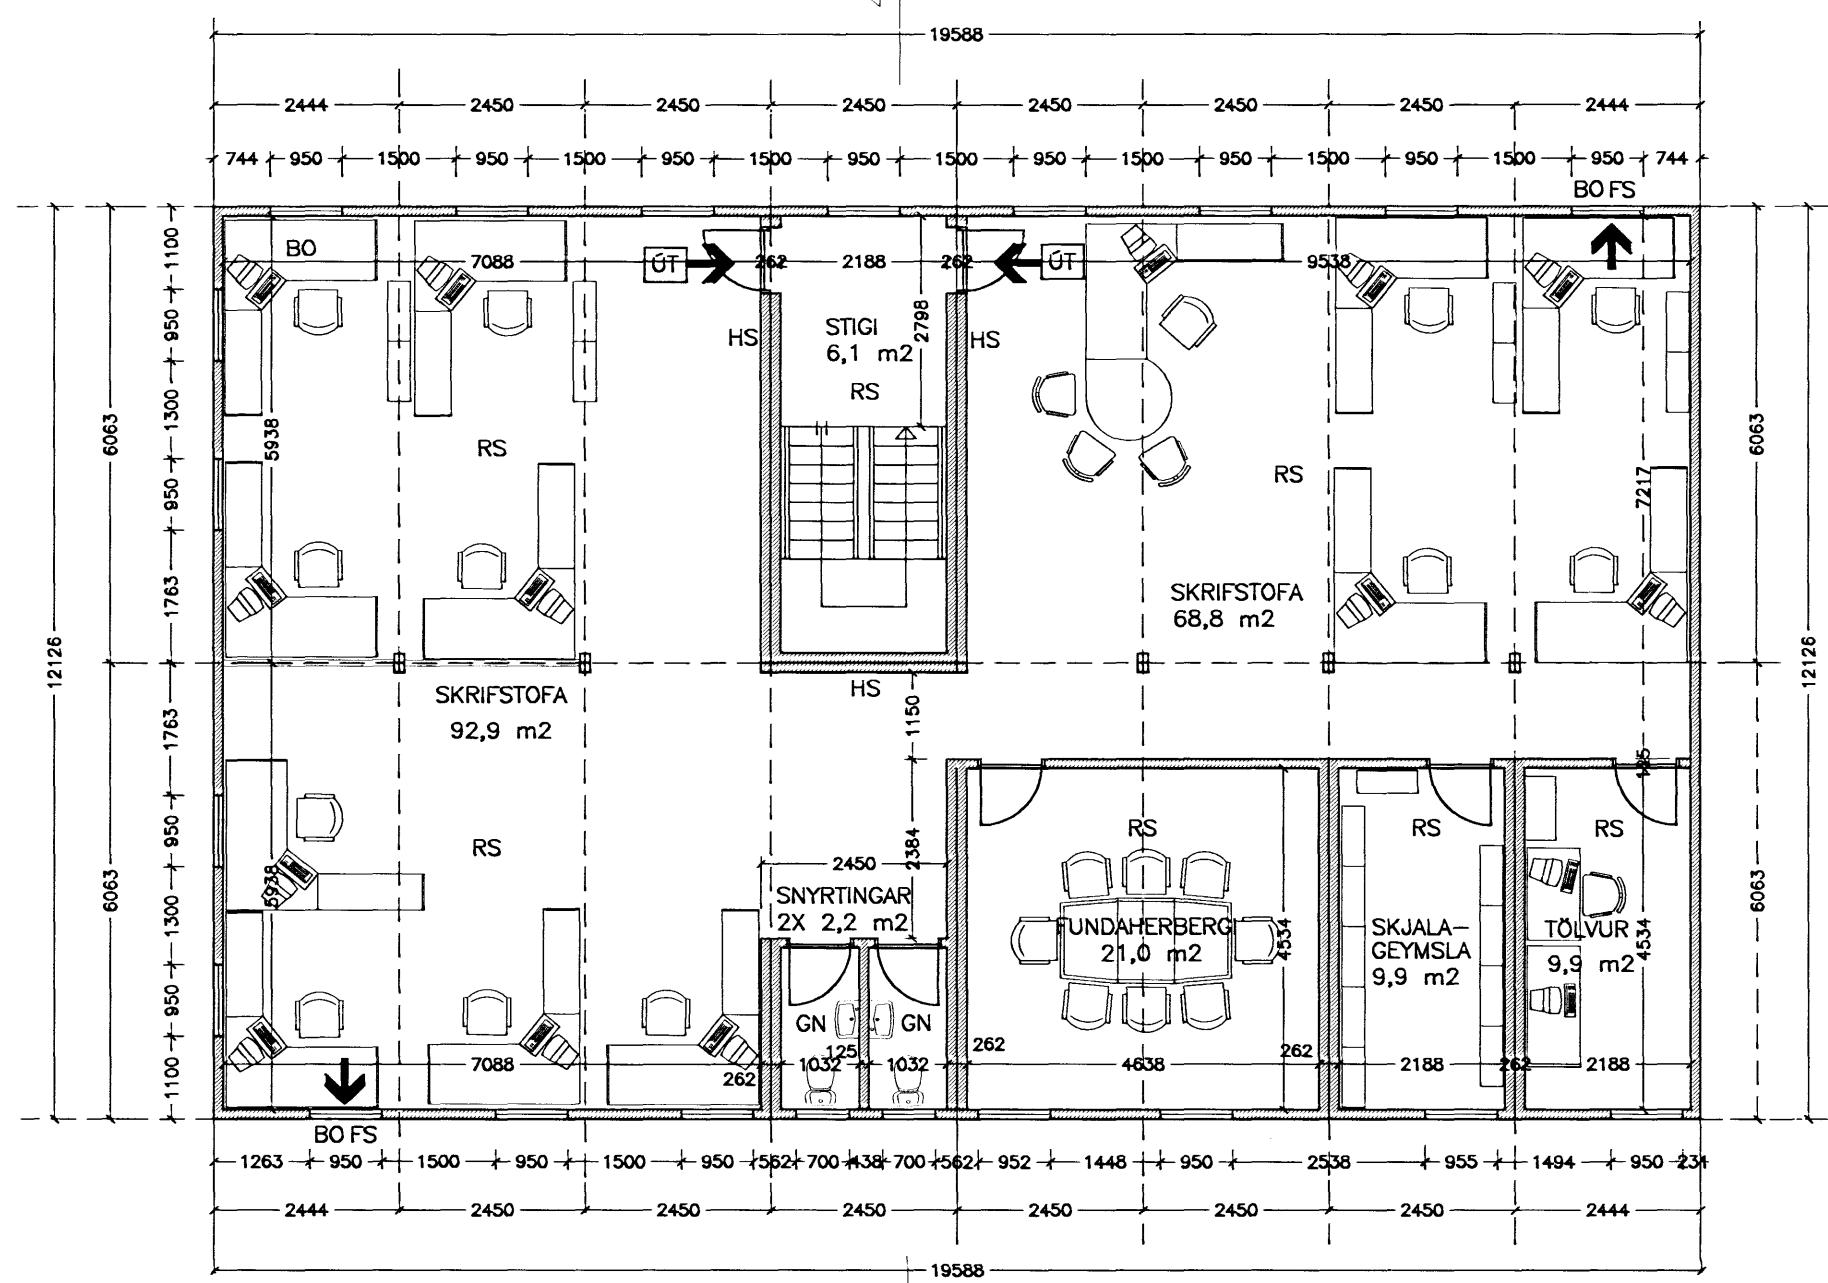


GRUNNMYND 2.HÆÐ MKV. 2



Samþykkt þann
 4. OKT. 2007
 Byggingafulltrúinn í Hafnarfirði
 F.h. Kristján Þórarinnsson

Samþykkt þann
 3 OKT. 2007
 Byggingafulltrúinn í Hafnarfirði
 F.h. Kristján Þórarinnsson


*Samþykkt þann
 3.10.2008*

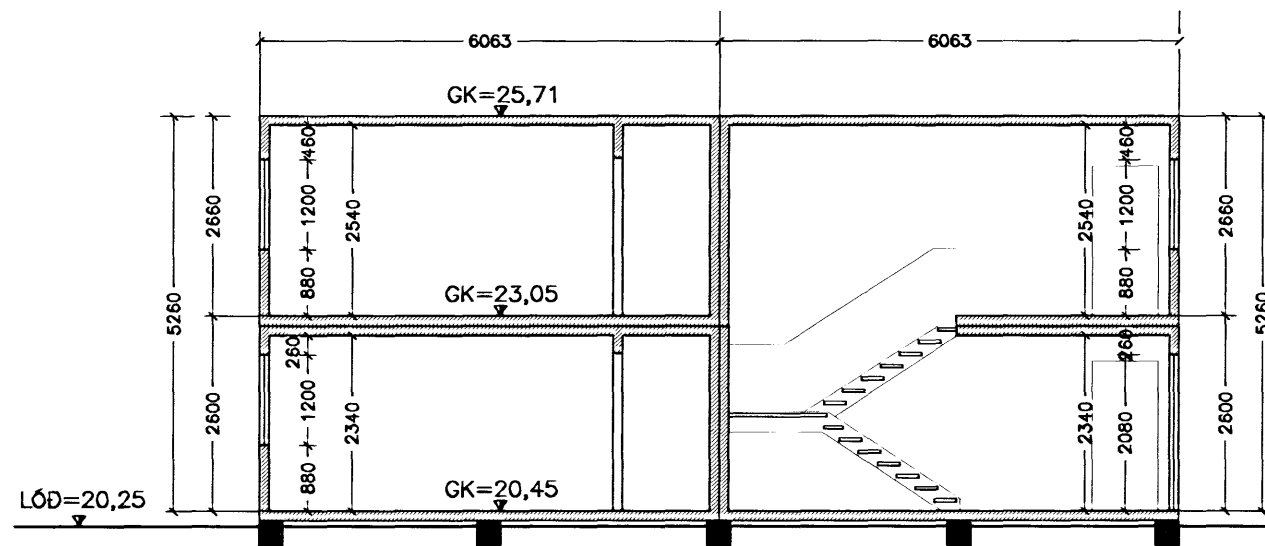

SNID A-A MKV. 2

Samþykkt þann
 3 OKT. 2007
 Byggingafulltrúinn í Hafnarfirði
 F.h. Kristján Þórarinnsson

ÚTGÁFUERILL			
NÚMÉR:	DAGS:	SKYRINGAR:	HANNAÐ:
B1	25.09.2007	FRUMÚTGÁFA	BV
DAGS. UNDIRSKRIFTAR:		NAFN OG KT. SAMRÆMINGARHÖNNUNAR:	
		BJARNI VÉSTEINSSON 250945-4429	
UNDIRSKRIFT SAMRÆMINGARHÖNNUNAR:			

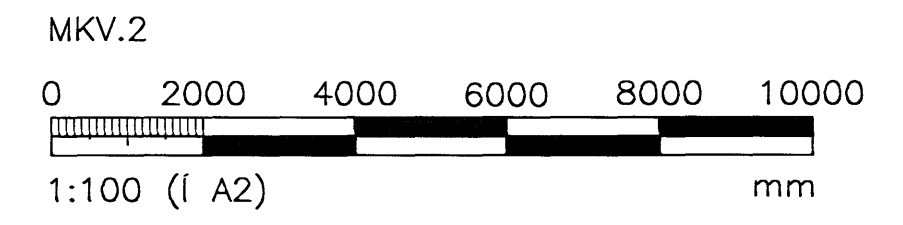

ÖLL AFNOT OG AFRITUN TEIKNINGAR, AD HLUTA EDA HEILD, ER HÁÐ SKRIFLEGU LEYFI HÖFUNDA.

VGK HÖNNUN

GRENSÁSVEGI 1 · 108 REYKJAVÍK · SÍMI: 422 3000 · FAX: 422 3001
 VEFANG: www.vgkhonnun.is NETFANG: vgkhonnun@vgkhonnun.is

HEITI VERKS:
HLAÐBÆR-COLAS
GULLHELLA 1 HAFNARFIRÐI

HEITI TEIKNINGAR:
 ADALUPPDRÁTTUR AF SKRIFSTOFU-
 ÞJÓNUSTUHÚSI
 GRUNNMYNDIR OG SNID

MÆLT:	BV	TEIKNAD:	BV	GEYMSLUNÚMÉR:	VNR:
HANNAÐ:	O.S.B. BV	YFIRFARID:	BOVP	MKV:	1:100 A2
DAGS. UNDIRSKRIFTAR:	25/9 2007	NAFN OG KT. HÖNNUNAR:	VGK HÖNNUN	430572-0169	A110
UNDIRSKRIFT HÖNNUNAR:	<i>Þórir Þórarinnsson</i>	ÚTGÁFA:	B1		