



ÚTLIT 1:100

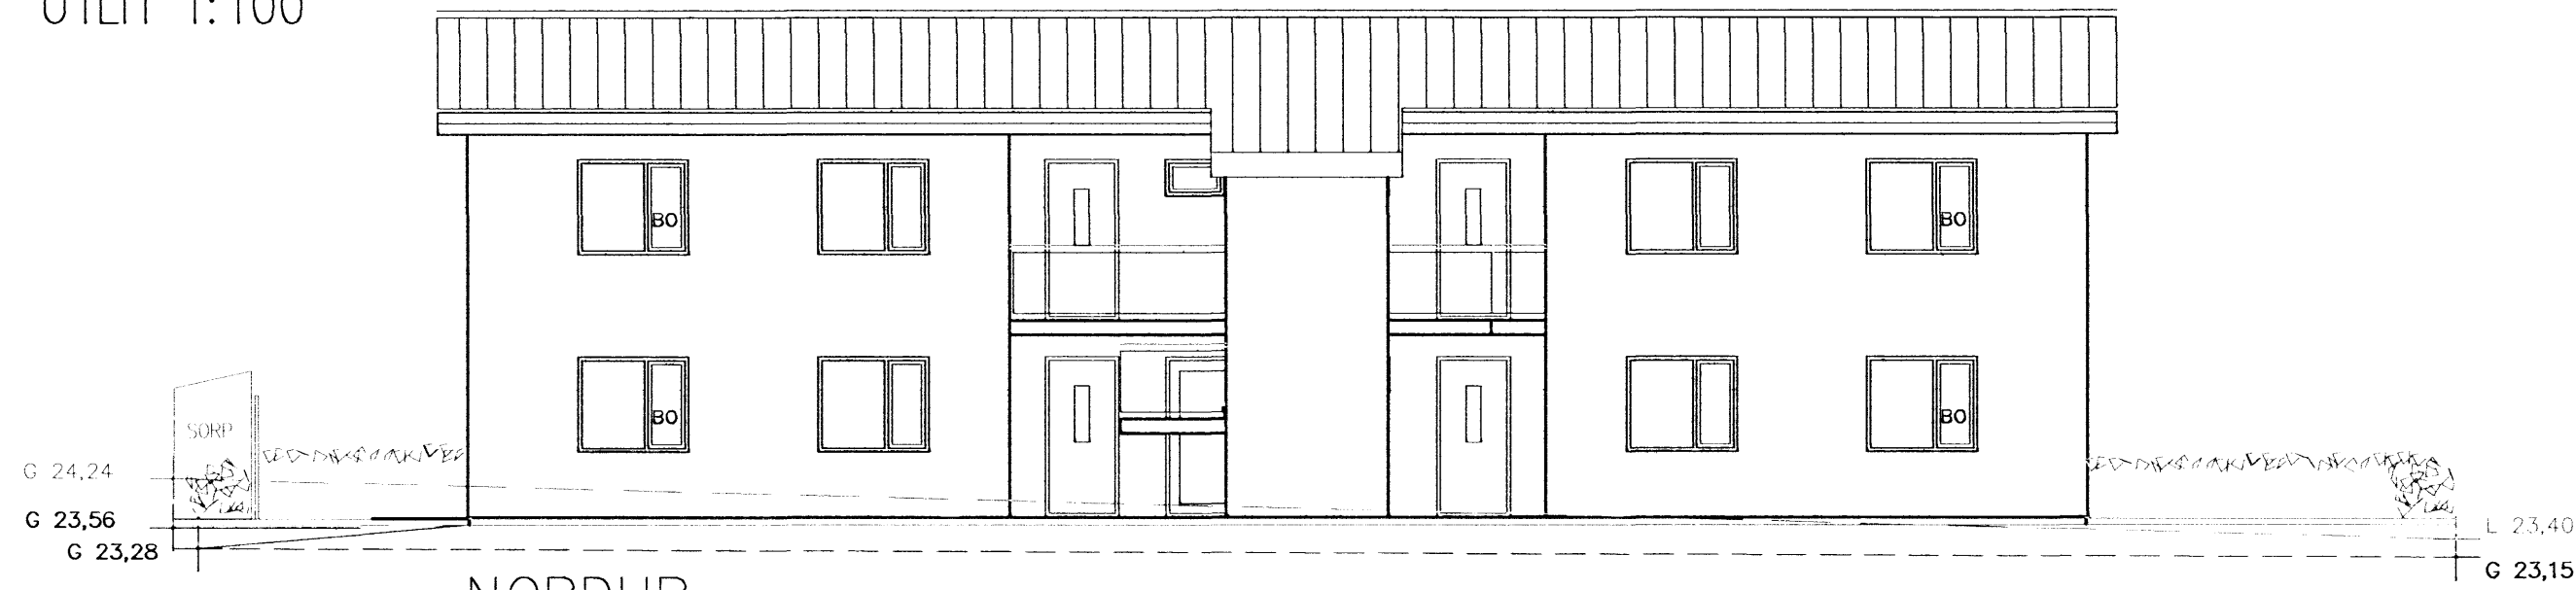


NORÐUR

Byggingarfalltrúi
samþykkir erindið.
12 SEPT. 2007
Bent skal á að samþykkt þessi verður ekki virk
fyrr en eftir þinglýsingu eignaskiptafyrirlysingar-
innar og skráningu hennar hjá Fasteignamatari ríkisins.
Byggingafrúinn í Hafnarfirði
Fh. Kristján Þóráðsson

Úr Gildi

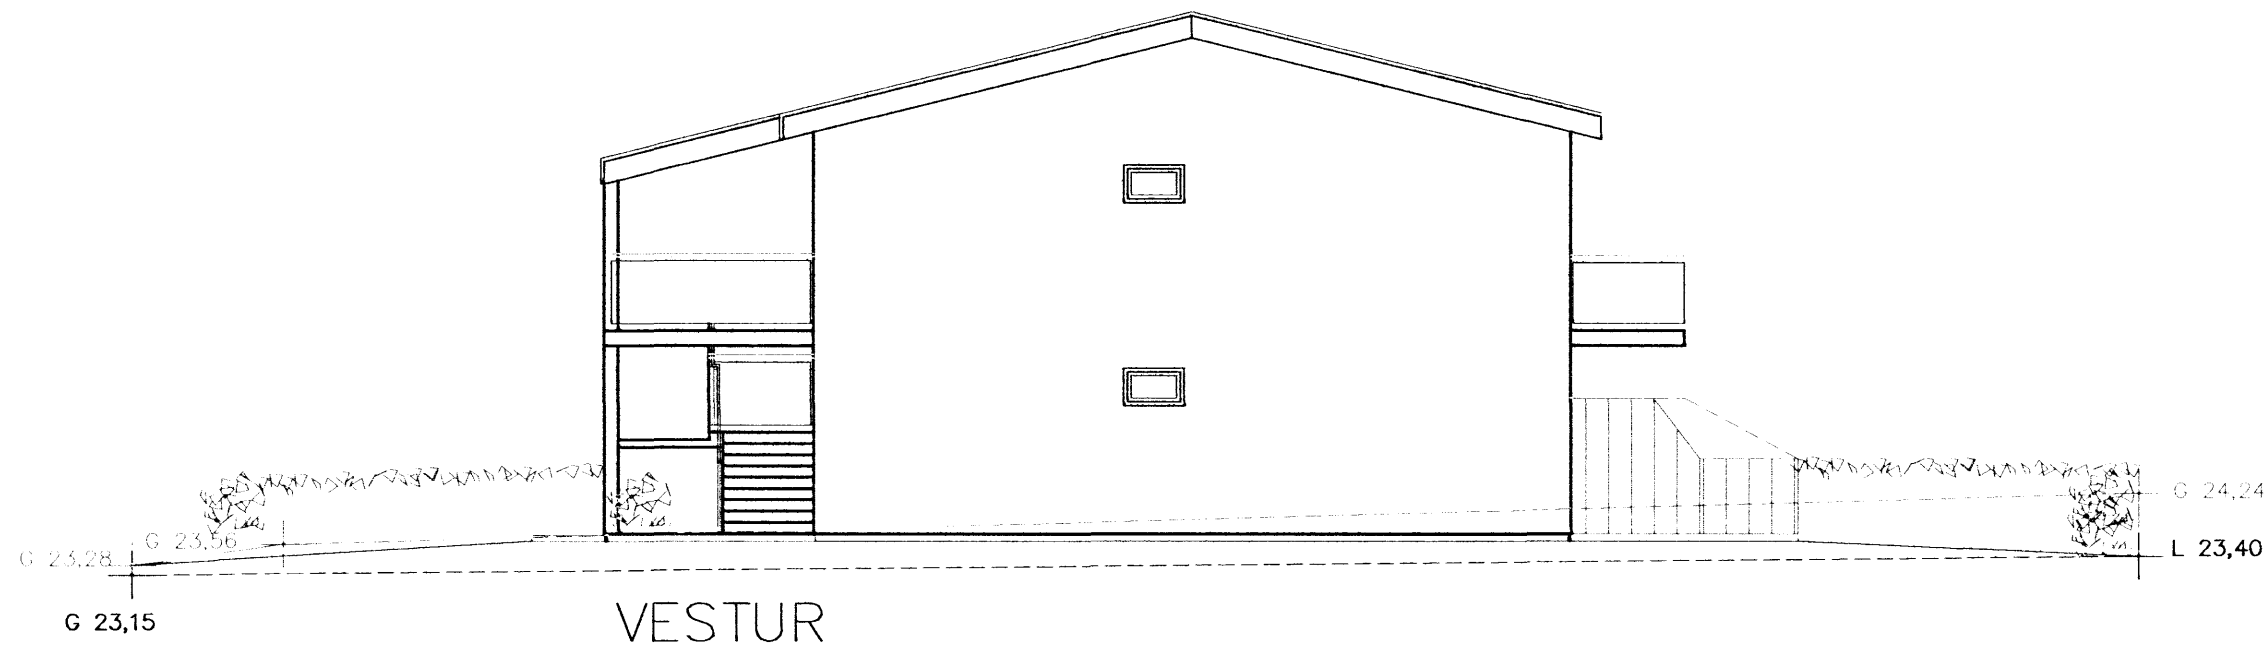

VESTUR

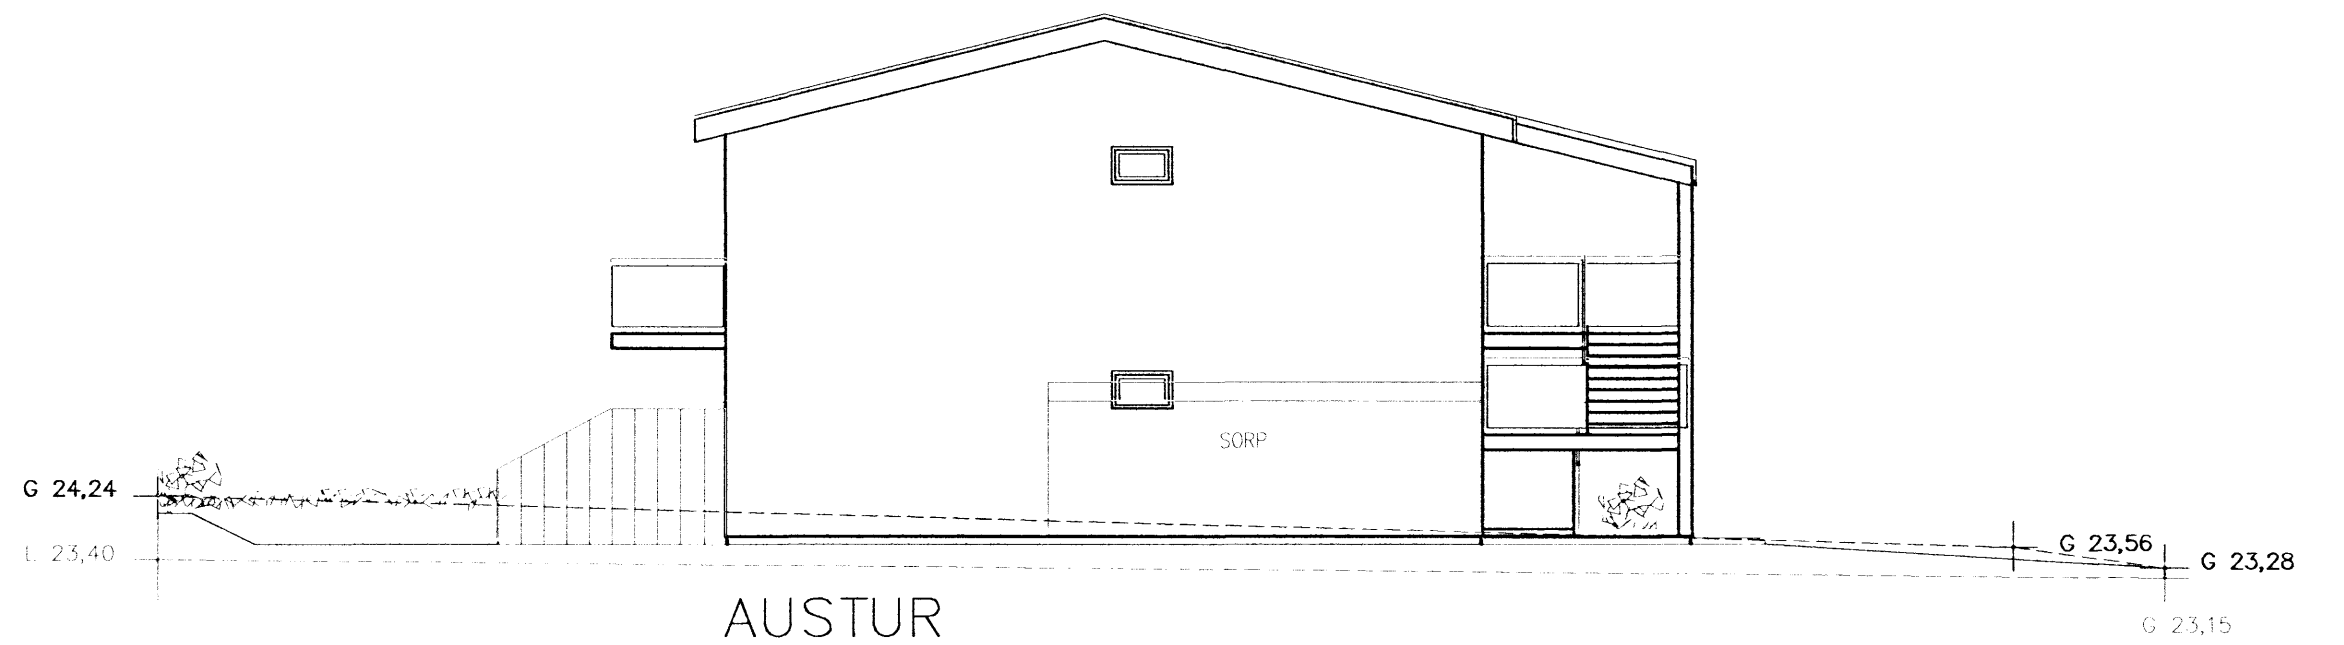

AUSTUR



SUÐUR

Dags.	Breytingar	Nr.	Nafn
05.09.2007	Kjallara er sleppt, geymslur og sameiginleg rými ferast upp	1.	FÓ

meter Verkfræðistofa ehf
Síðumúli 1, 108 Reykjavík

Sími: 5678922, Gsm: 8940059
meter@meter.is, www.meter.is

DREKAVELLIR 34, 221 HAFNARFJÖRDUR

ÚTLIT

TÖLVUSKRÁ	HANNAÐ	TEIKNAD	YFIRFARIÐ	ÚTGÁFA
264-221-DREKAVELLIR 34	FÓ/VG	FÓ/VG	FÓ/VG	01
SAMÞYKKT	TEIKNING NR.	MKV.	BLAD NR.	
Friðrik Ólafsson 2303592459	264-A04	1:100	A-04	
	DAGS.	VERK NR.		
	04.09.2007	264		

FÓLSS