




ÚTLIT NORÐUR

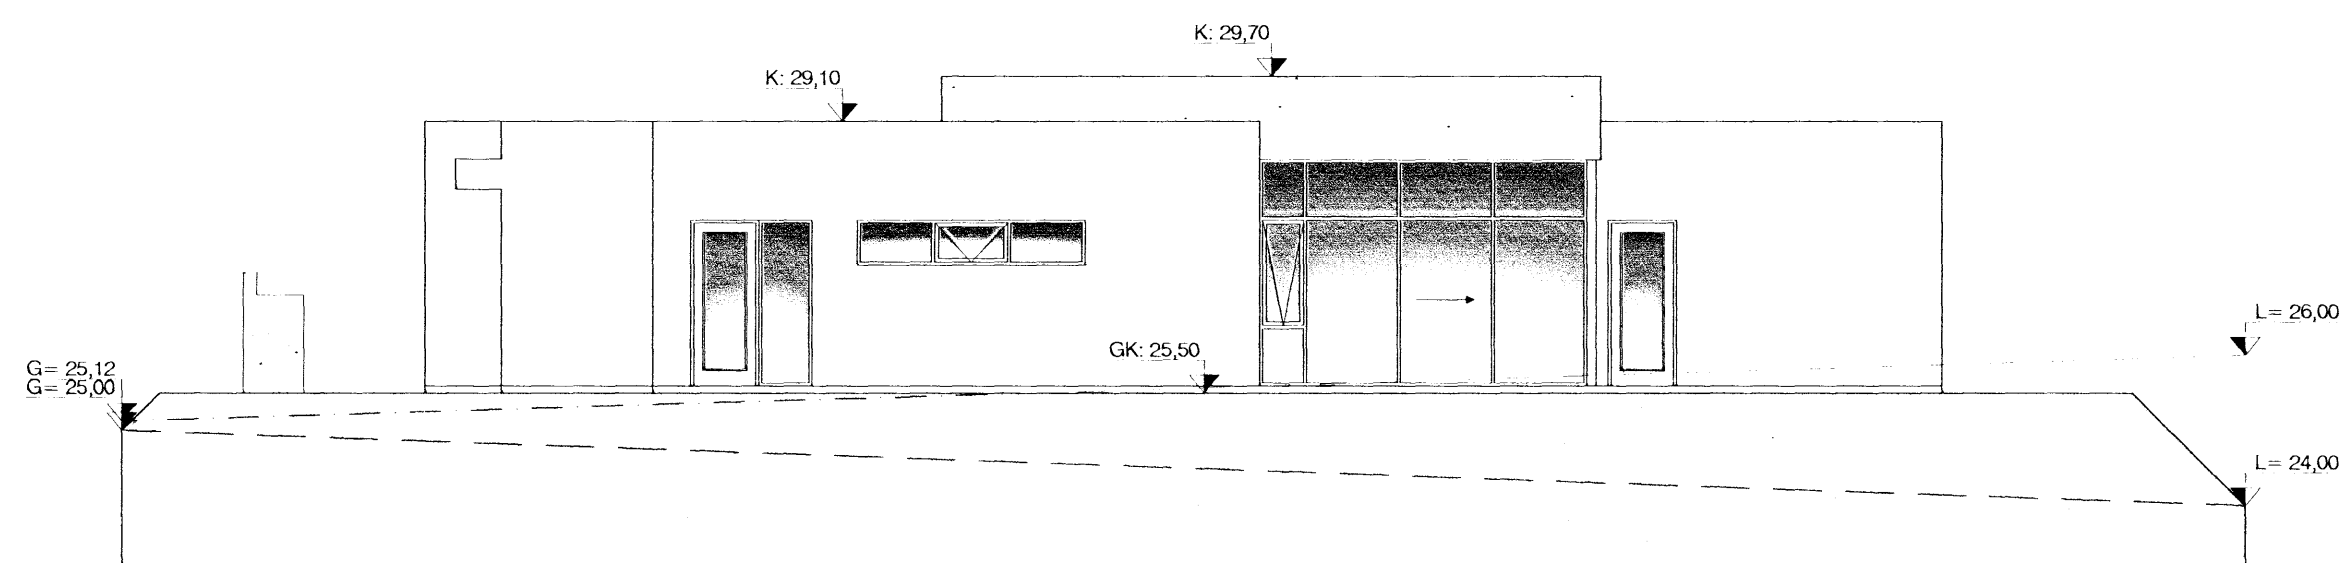

ÚTLIT VESTUR

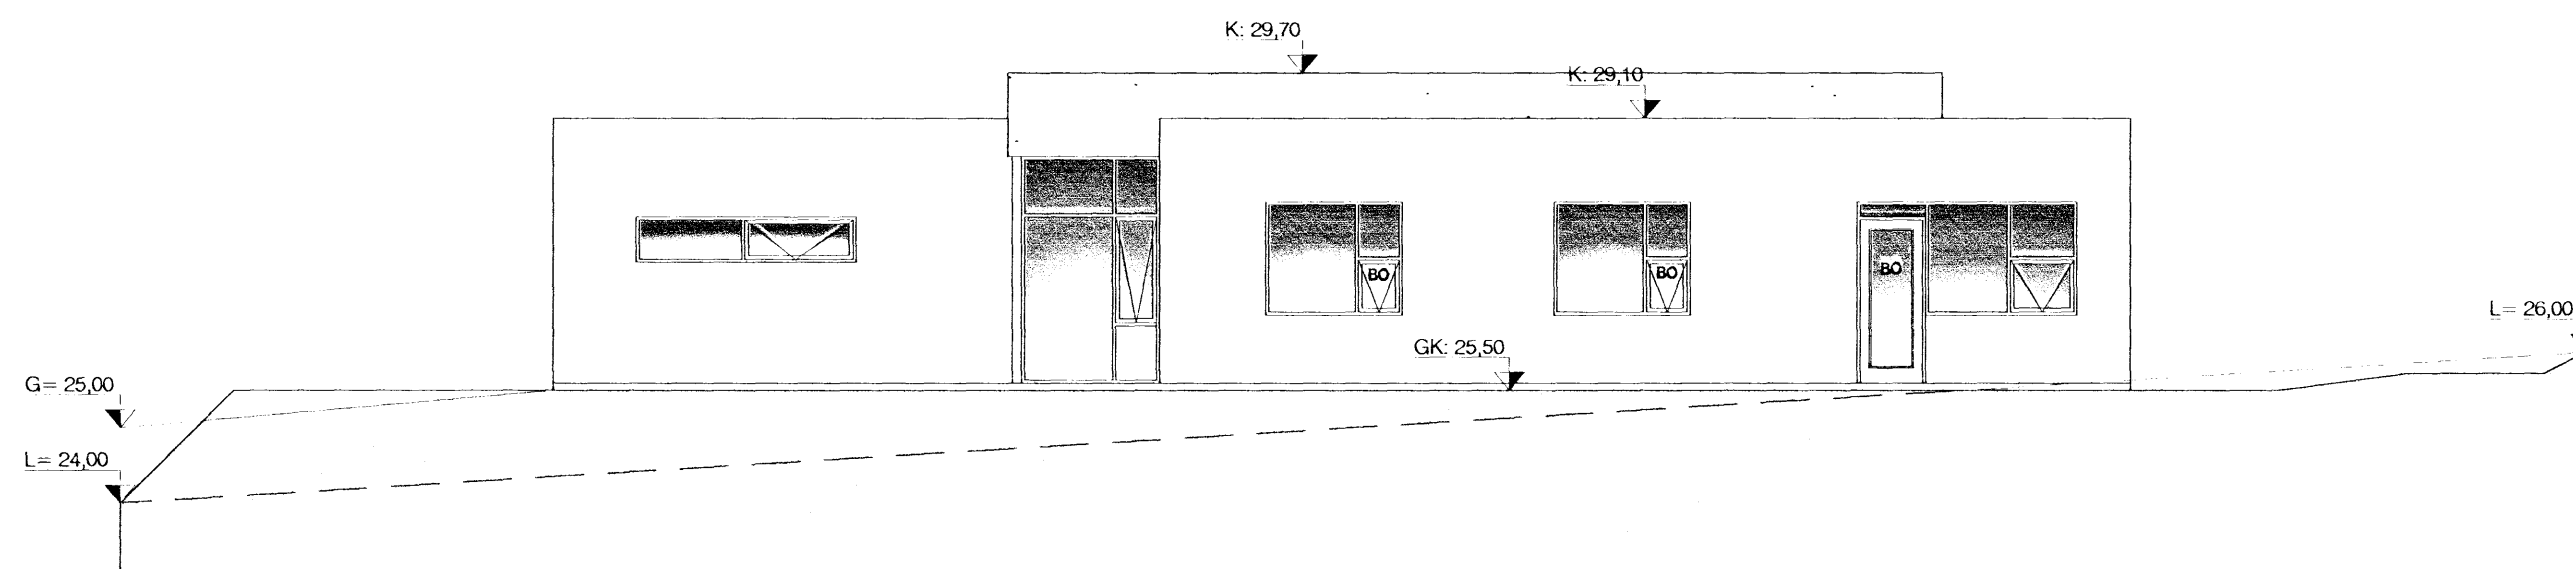

ÚTLIT SUÐUR

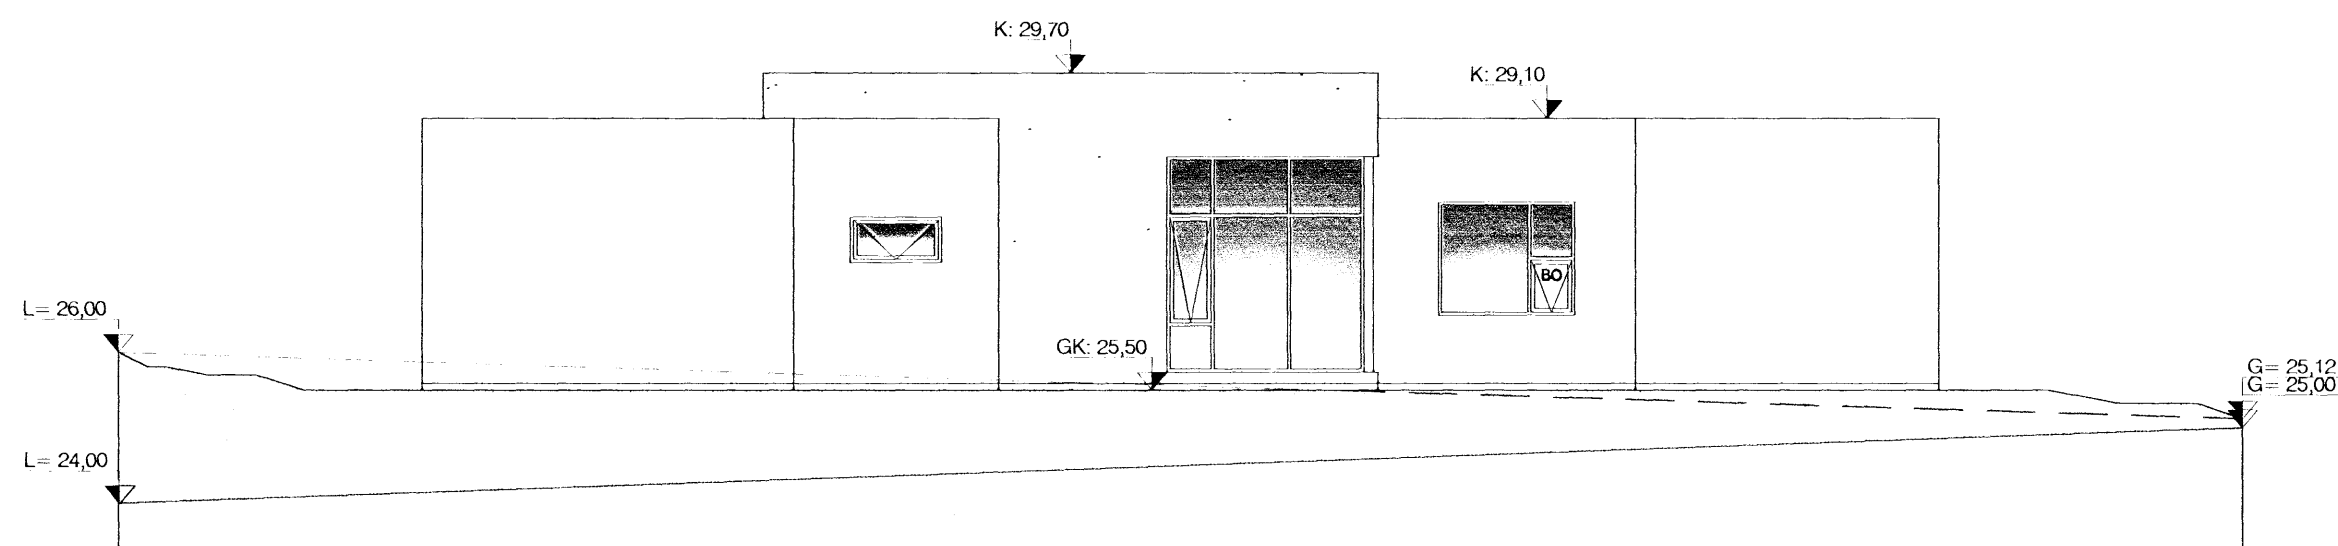

ÚTLIT AUSTUR



Samþykkt þann

5 SEP 2007

Byggingafurðruinn í Hafnarförðum
F.h. Jón Sigurðsson

Góð hönnun er kjarni málsins


Sigrún Ólafur
SÓLARK-ARKITEKTAR EHF

GLITVELLIR 23
221 HAFNARFJÖRÐUR
ÚTLIT

KVARÐI. 1:100
DAGS. 06.06.06
DAGS. 27.08.07

TEIKN. 02

SÓLARK
ARKITEKTAR
HUGVERKSHÚS

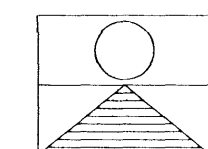

SIGRÚN ÓLADÓTTIR ARKITEKT FAÍ
MARGRÉT CASSARO BYGGINGAFRÆÐINGUR
110753-4119 / 590704-2020

BÆJARHRAUN 2 220 HAFNARFJÖRÐUR
SÍMI: 561 2707 - 861 2707 - 899-2707 FAX: 561-2707
e-mail: arkitektar@solark.is