



L=26,00

L=24,00

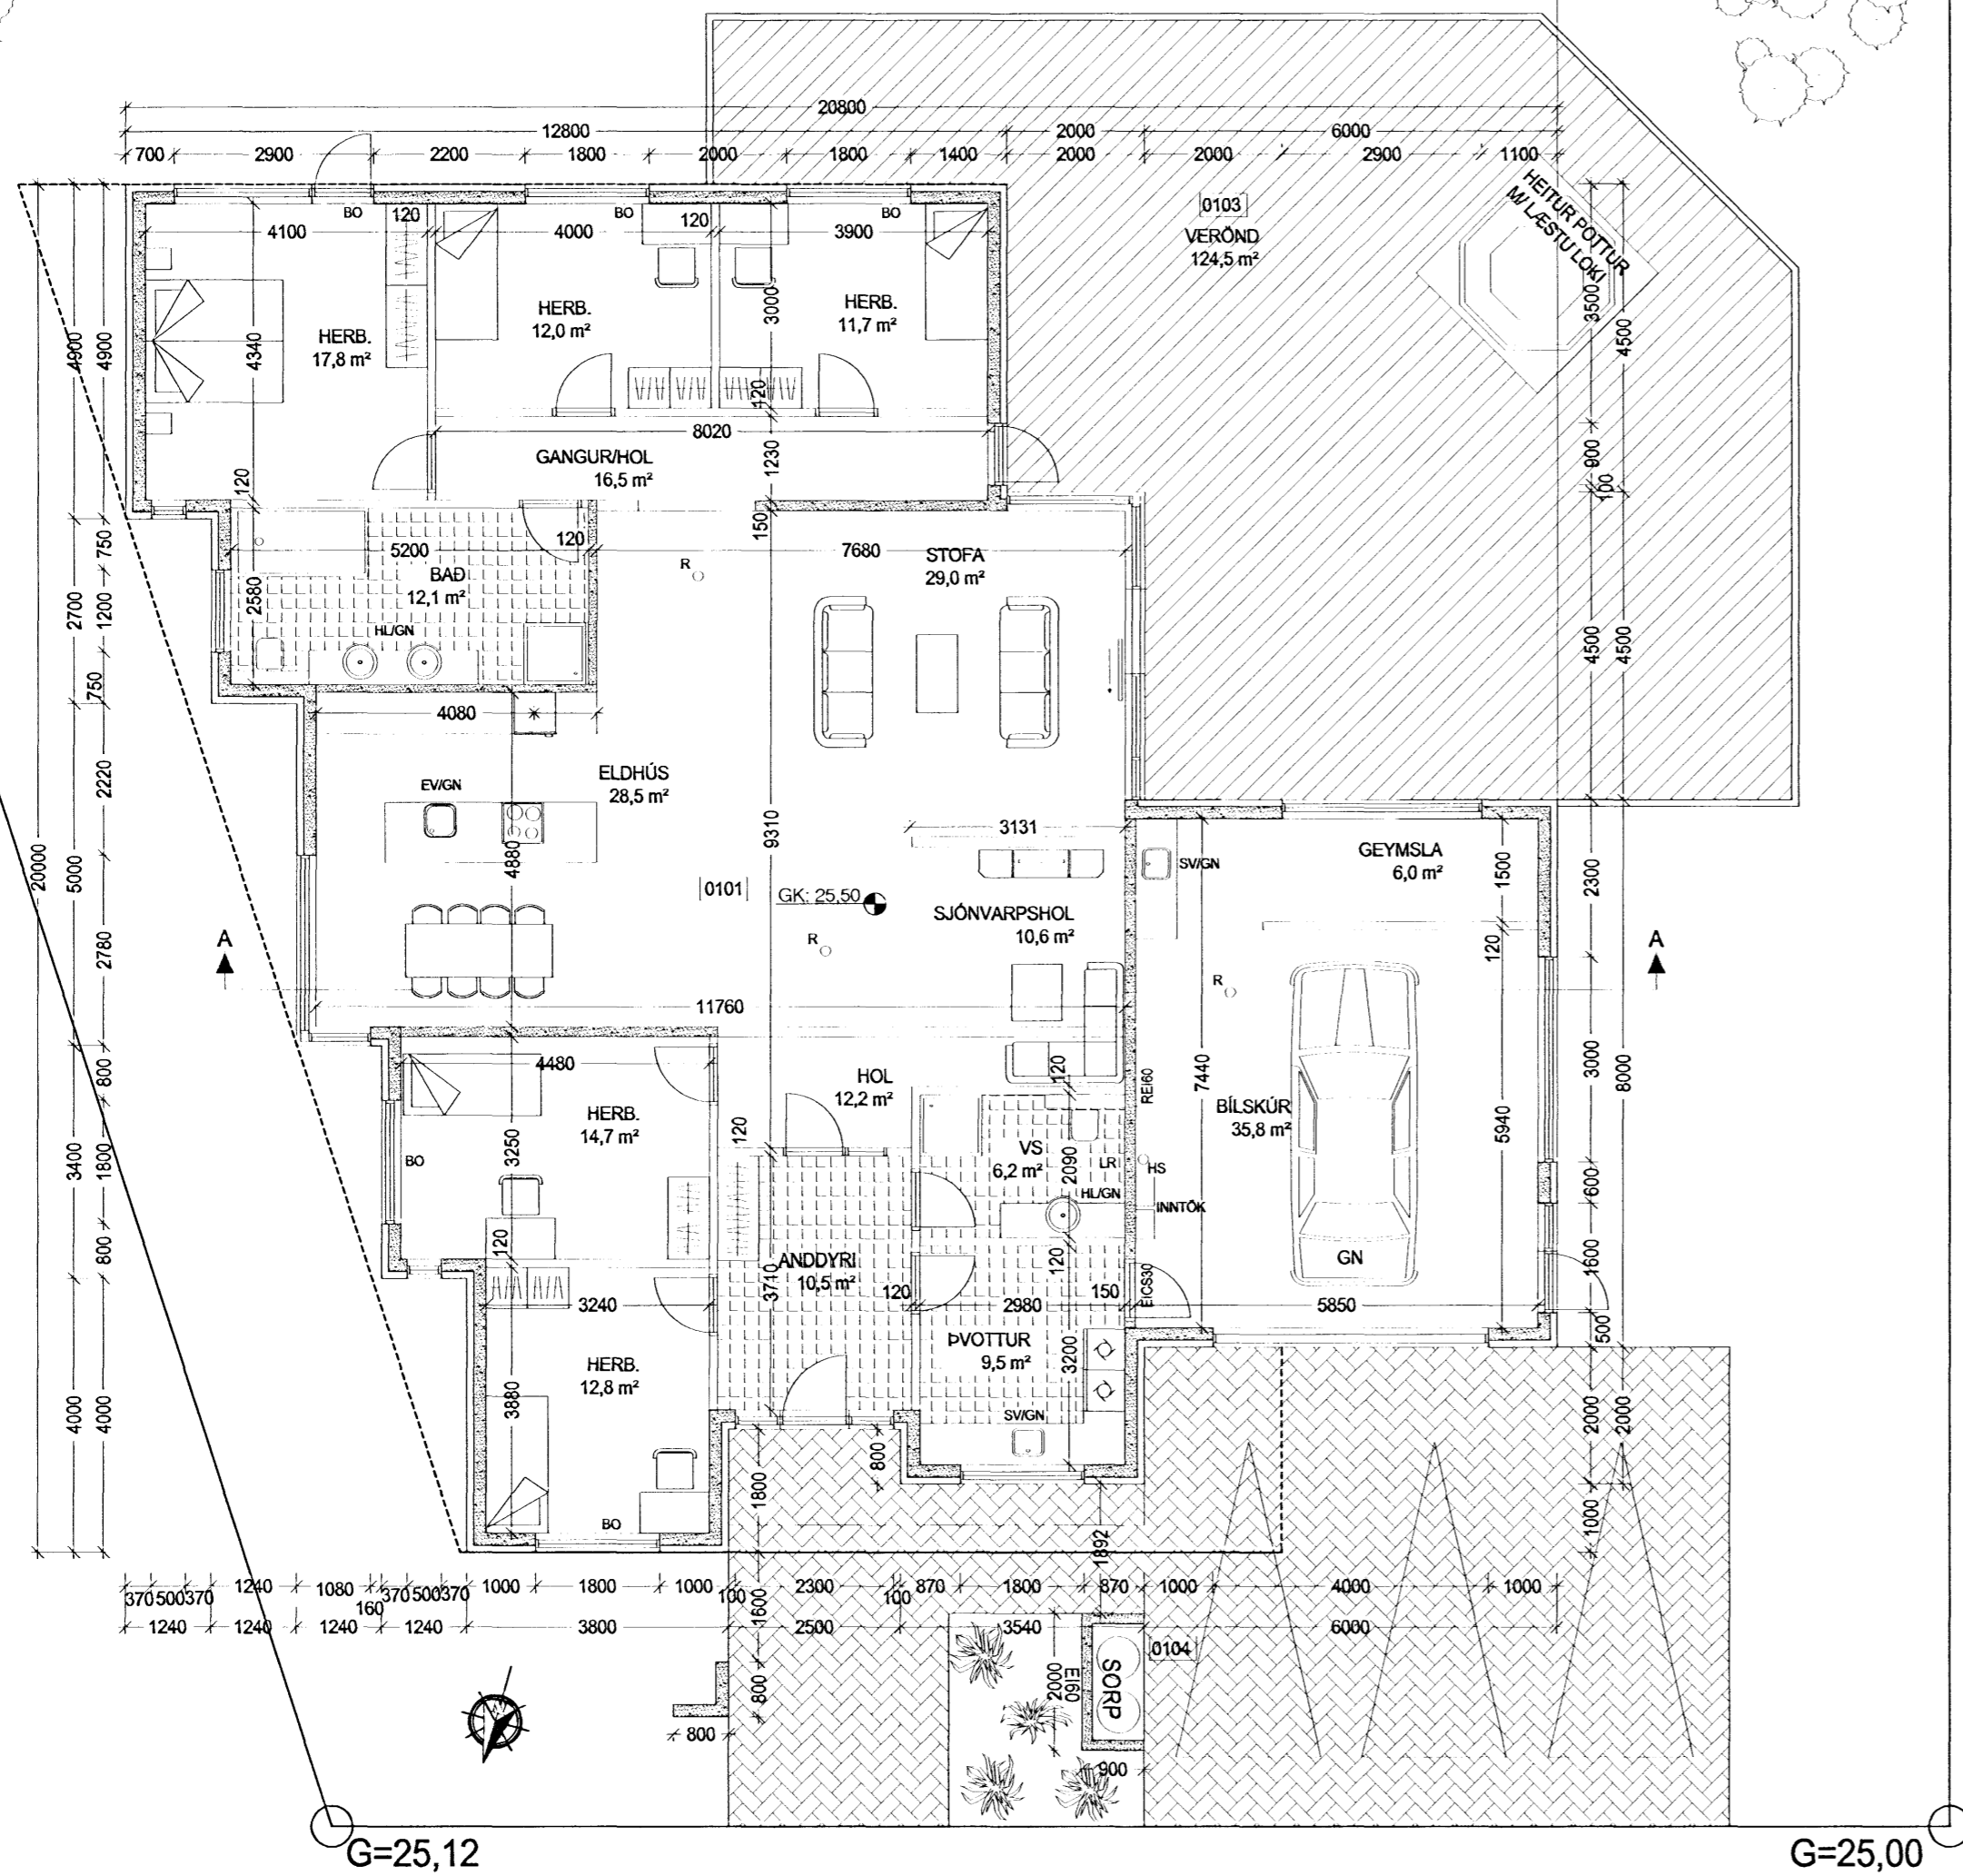


G=25,12
GRUNNMYND

G=25,00

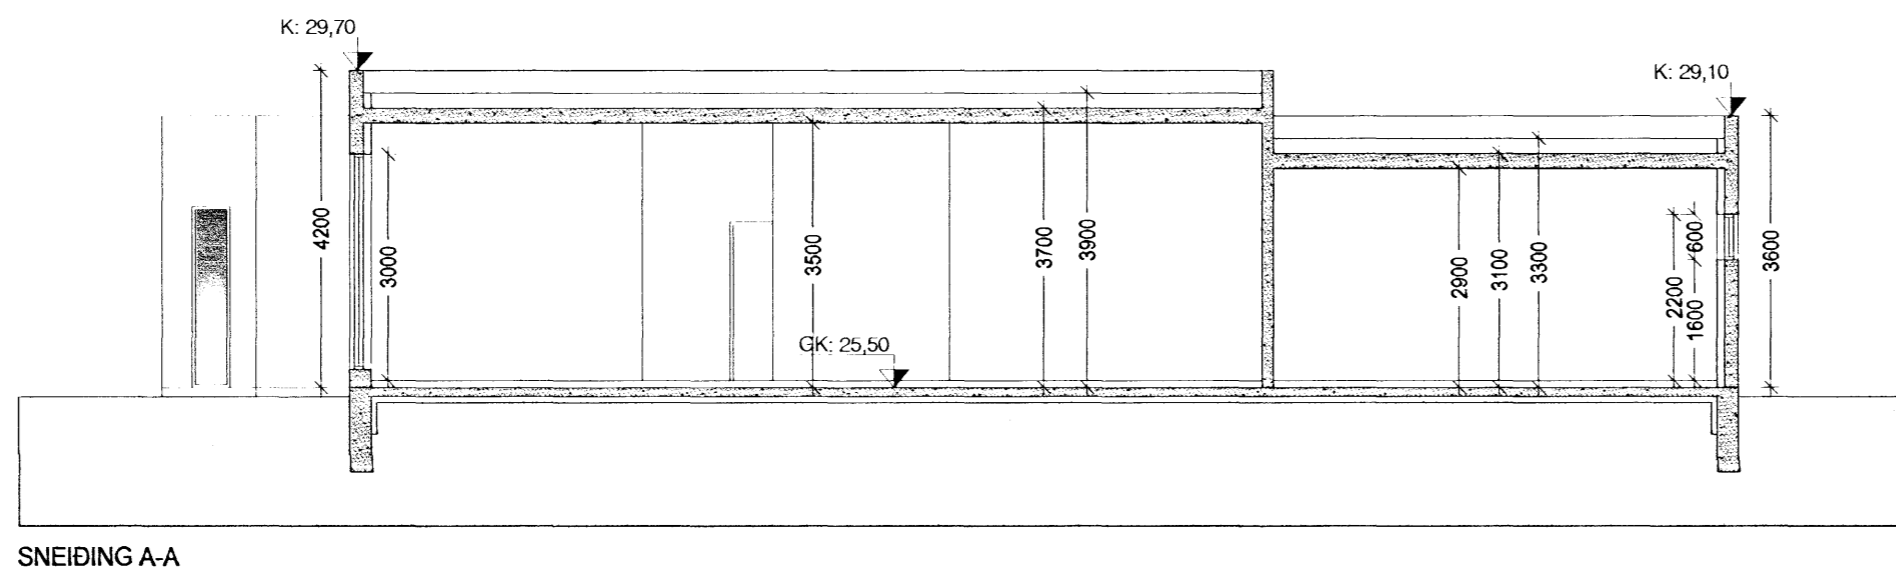

SNEIÐING A-A

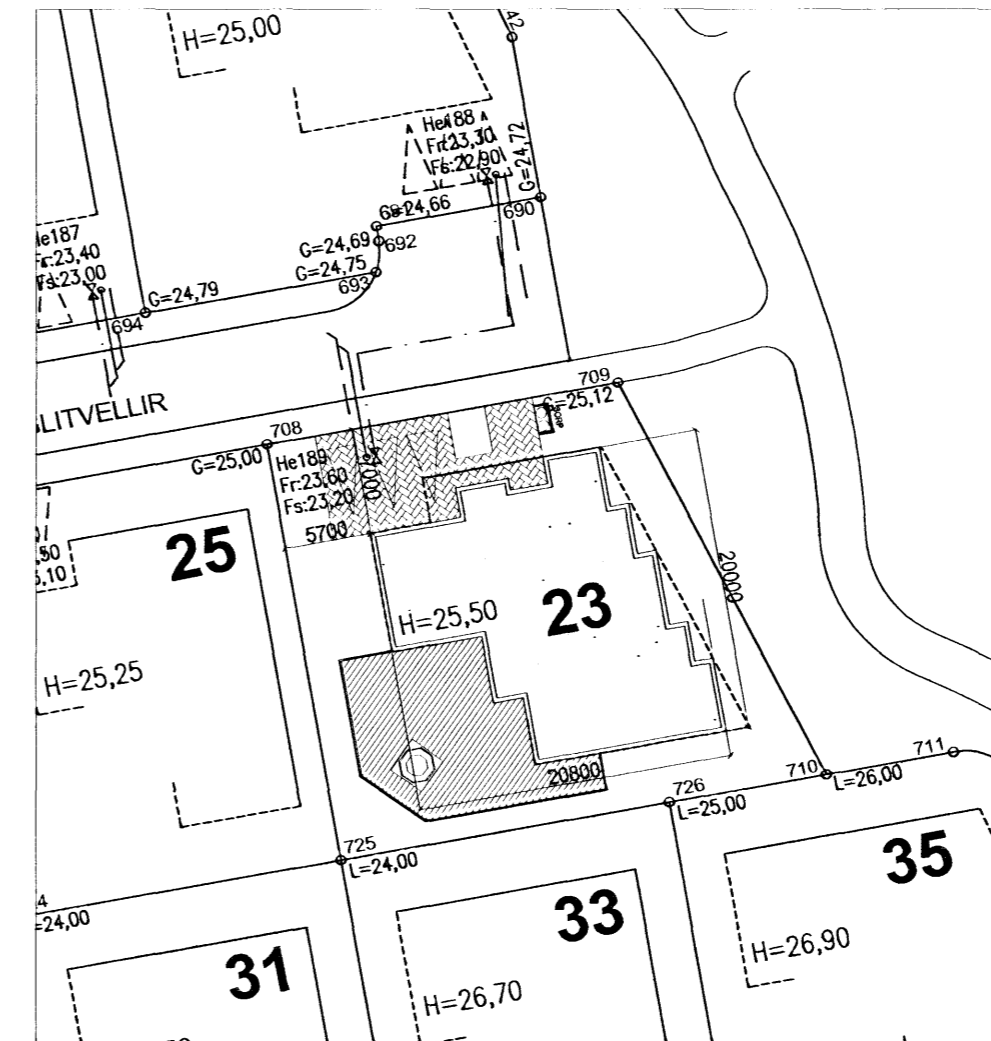

AFSTÖÐUMYND
1:500

Stærð íbúðar:		
Íbúð Brutto	229,1 m ²	Rúmmál 836,2 m ³
Bílageymsla	49,5 m ²	Rúmmál 168,3 m ³
Allis	278,6 m ²	Rúmmál 1.004,5 m ³
Lóðarstærð	784 m ²	
Nýtingarhlutfall	0,35	

Samþykkt þann
5 SEP 2007
Byggingafræðingur í Hafnarfirði
F.h. Jón Sigurðsson

VERKLÝSING:

GRUNNUR OG SÖKKULL: GRAFID SKAL FYRIR HÚSINU Á FAST OG FYLLA MED GRÚS. SÖKKLAR SKULU STEYPTIR. SÖKKLAR ERU EINANGRADIR 500mm NIDUR MED 75 mm EINANGRUN. FYLLT ER INN Í SÖKKUL MED GRÚS.

ÚTVEGGIR: ÚTVEGGIR ERU ÚR JÁRNBEINTRI STEINSTEYPU. EINANGRADIR AD UTAN MED 100 mm EINANGRUN. HÚSID VERÐUR STEINAD Í LÓSUM LIT AD UTAN.

ÞAK: ER STADSTEYPT PLATA EINANGRUD MED 200 mm PLASTEINANGRUN AD OFAN. ÞAKID ER VARID VIDURKENNDUM ÞAKDÚK, SEM ER FARGADUR NIDUR MED HARPADRI MÓL (KORVASTÆRD 60-80MM).

ALLT LAGNAEFNI SKAL VERA VOTTAD. INNTÖK HITA, VATNS OG RAFMAGNS SKULU VERA Í BÍLSKÚR.

BRUNAVARNIR: ALLIR BERANDI BYGGINGARHLUTAR SKULU VERA A.M.K. REIÐO SKV. 103.5GR. ALLIR VEGGFLETIR OG LOFT Í ÍBÚÐ SKULU VERA Í A.M.K. Í FLOKKI 2. BÍLGEYMSLA KLÆDIST Í FLOKKI 1, ER HÓLFUD FRÁ ÍBÚÐ MED ELDFARNARVEGG EIBO. HURD ER EICSSO. HANDSLÖKKVIÐÆKI AF VIDURKENNDRI GERÐ SKAL VERA STADSETT Í BÍLGEYMSLU. REYKSKYNJARAR SKULU VERA Í ÍBÚÐINI OG STADSETNING ÞEIRRA SAMKV. UPPL. FRÁ ELDFARNAREFTIRLITI. ÞJÓRGUNAROP ERU Í SVEFNHERBERJUM.

HITI ER Í GÓLFUM.

SORP: SORPGEYMSLA EIBO ER STADSETT Á LÓÐ VID ABKOMU HÚSS.

LÆSTUR LYFJASKÁPUR SKAL VERA Í ÍBÚÐ.

GLUGGAR OG HURDIR: ALLIR KARMAR SKULU VERA ÚR GAGNVARÐRI FURU EDA VARANLEGU EFNÍ. OPANLEG FÖG VERÐA ÚR OREGON PINE EDA VARANLEGU EFNÍ. TVÖFALT EINANGRUNARGLER VERÐUR Í GLUGGUM. GLER ER TVÖFALT K GLER.

	U-GILDI
KÖLNUNARTALA ÞAKS:	0,2W/m ² K
KÖLNUNARTALA ÚTV:	0,4W/m ² K
KÖLNUNARTALA GLUGGA:	2,0W/m ² K
KÖLNUNARTALA HURDA:	3,0W/m ² K
ÚTV.VEGID MEDALTAL:	0,85W/m ² K

BR. 27.08.07.BURÐARVEGGJUM BREYTT.


Göð hönnun er kjarni málsins

Sigrún Óla
SÓLARK-ARKITEKTAR EHF

SÓLARK
ARKITEKTAR
HUGVERKSHÚS

GLITVELLIR 23
221 HAFNARFJÖRÐUR
GRUNNMYND, SNEIÐING OG
AFSTÖÐUMYND.
KVARÐI. 1:100 / 1:500
DAGS. 06.06.06
BR. 05.07.06 BR. 27.08.07

TEIKN. 01

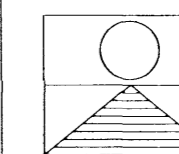

SIGRÚN ÓLADÓTTIR ARKITEKT FAÍ
MARGRÉT CASSARO BYGGINGAFRÆÐINGUR
110753-4119 / 590704-2020

BÆJARHRAUN 2 220 HAFNARFJÖRÐUR
Sími: 561 2707 - 861 2707 - 899-2707 FAX: 561-2707
e-mail: arkitektar@solark.is