



Samþykkt þann

5 SEP 2007

Byggingatútrúnn Hafnarfirði
F.h. Jón Sigurðsson

Byggingarlýsing fyrir einbýlishús að Jófríðarstaðavegi 9, Hafnarfirði.
Staðgreinir : 4730090

Erndislýsing.

Fyrirhugaðar breytingar:

1. Byggt verður við framhlöð hússins og 2 nýjir kvistur, einn á framhlöð og einn á bakhlöð.
2. Byggður verður sólskáli við bakhlöð hússins.

Byggingarlýsing

Viðbyggingin er byggð úr timburgrind, klædd bárujámí að utan og gífsplötum að innan og er einangruð með steinull. Sólskálinn er byggður úr timbrt og gler.

1. Þak
Þak viðbyggingar er gert úr 225 x 50 mm sperrum sem hvíla á útveggjum. Einangrað er með 200 mm þéttull. Þakið er klætt 25 mm borðaklæðningu, þakpappa og bárujámí. Neðan á sperrur er gífsplötuklæðning, fest á rafagnagnind. Þak sólskála er gert úr 225 x 50 mm sperrum sem hvíla á útveggjum og með glerþaki.

2. Útveggir
Veggir viðbyggingar eru úr 150 x 50 mm timburgrind með 150 mm þéttullareinangrun, klæddir útigífsi og bárujámí að utan og 13 mm gífsplötum að innan. Veggir sólskála eru úr 120 x 50 mm timburgrind.

2. Gólf
Gólf efri hæðar viðbyggingar er úr 200 x 50 mm sperrum klætt gólfborðum að ofan, einangrað með þéttull og klætt með 13 mm gífsplötum að neðan. Gólf neðri hæðar viðbyggingar og sólskála er úr 12 mm járnþentri, steinsteypri plötu einangrað með 75 mm einangrunarplasti.

6. Lagnaleiðir
Lagnir verða staðsettar í gólf og í út- og innveggjum.

7. Gluggar og gler
Gluggar eru úr tré. Í þeim er tvöfalt K-gler. Glerjað er með linolukjötti.

Samfara eðlilegu viðhaldi og breytingum á húsinu skal uppfæra brunakrófur samkvæmt byggingarreglugerð og þessum teikningum. Í húsinu verða samtengdir reykskyngjarar.

Jófríðarstaðavegur 9, Hafnarfirði

A2 blað 2 af 3

Viðbyggingar og innanhússbreytingar

Útlitsmyndir

Breytt Dags Lýsing

Hannað ÖP Teiknað ÖP Dagsett: 27.07.2007 MKV: 1:100

Páll V. Bjarnason 060346-2249

Ólöf Pálsdóttir 160174-3589




PÁLL V. BJARNASON ARKITEKT FAÍ
ÓLÖF PÁLSDÓTTIR ARKITEKT
HÖNNUN - RÁÐGGJÖF - ENDURBYGGINGAR


HAFNARSTRÆTI 19 KT. 43 1005-0690
101 REYKJAVÍK Sími: 5789880, 8219880

www.p-ark.is


p-ark@p-ark.is

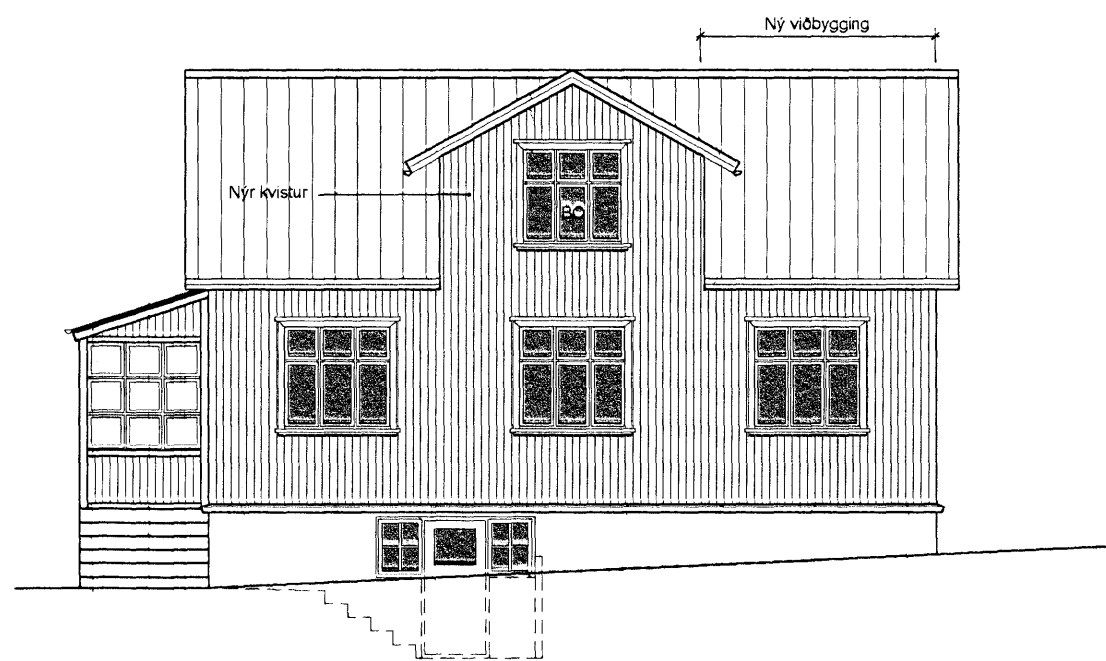


Útlit vesturhlöð 1:100

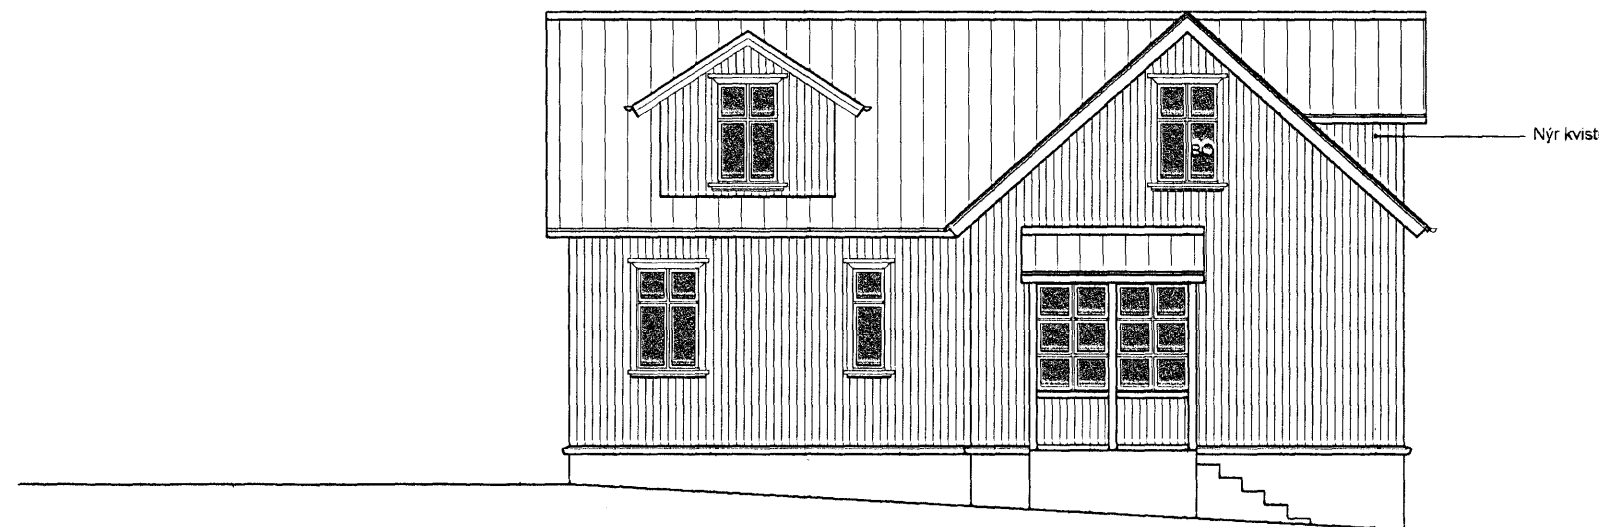

Útlit norðurhlöð 1:100

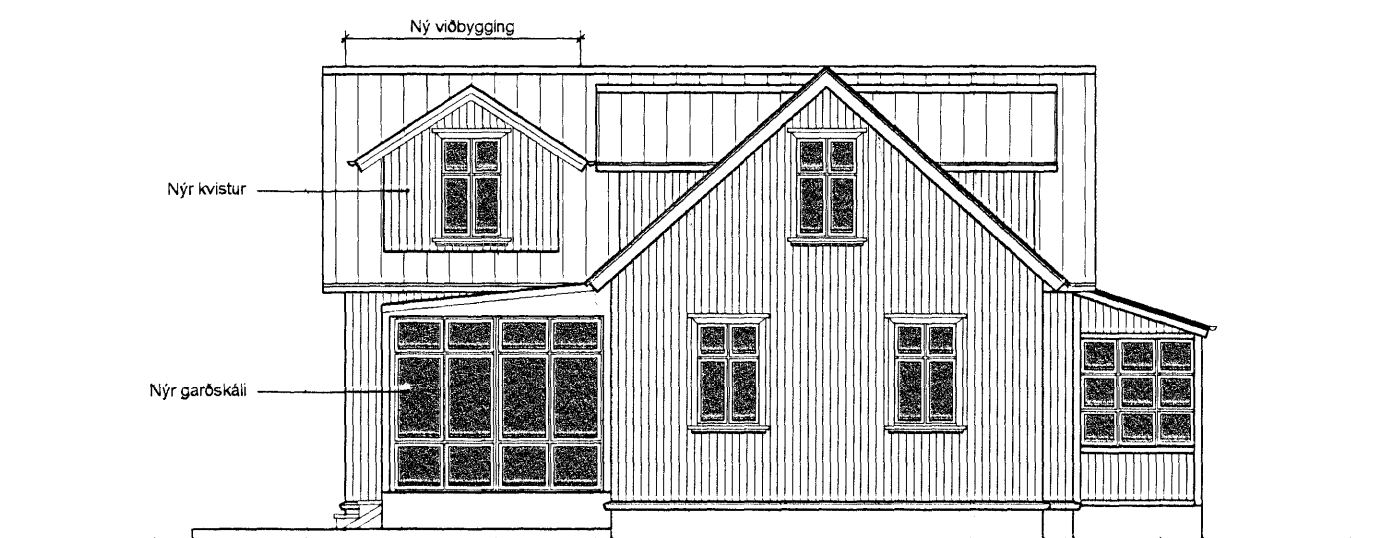

Útlit austurhlöð 1:100

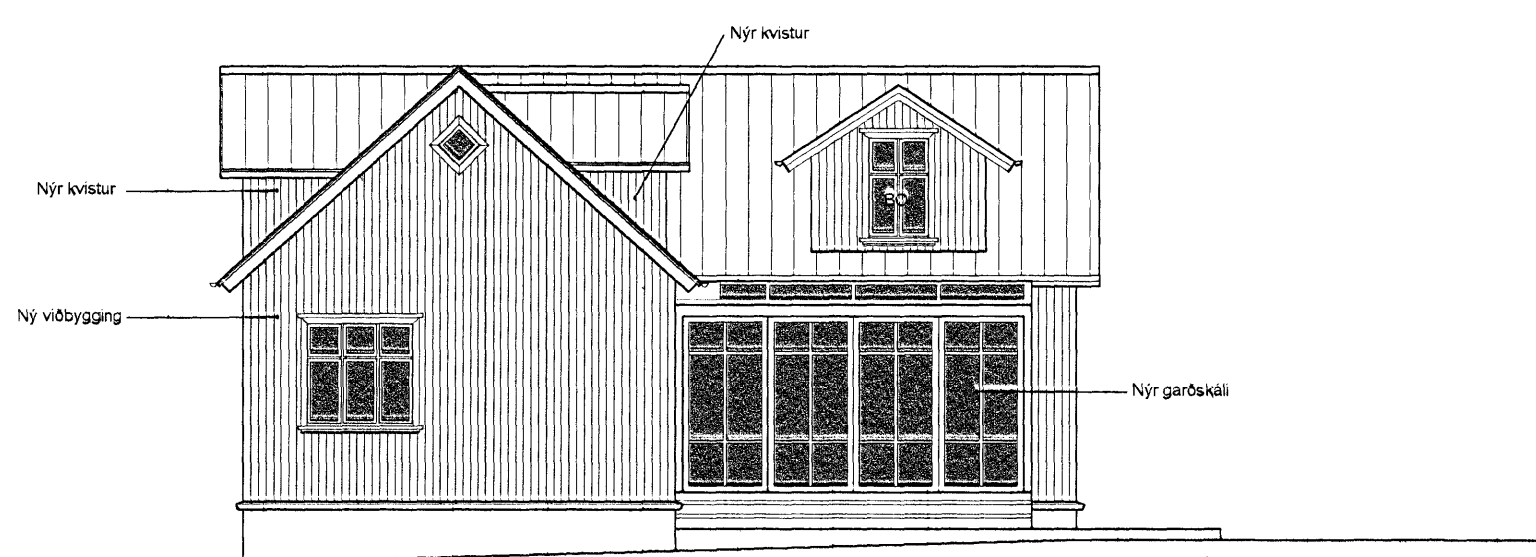

Útlit suðurhlöð 1:100