




Samþykkt þann


1 2 SEP 2007

Byggingatráúnn í Hafnarfirði  
F.h. Jón Sigurðsson

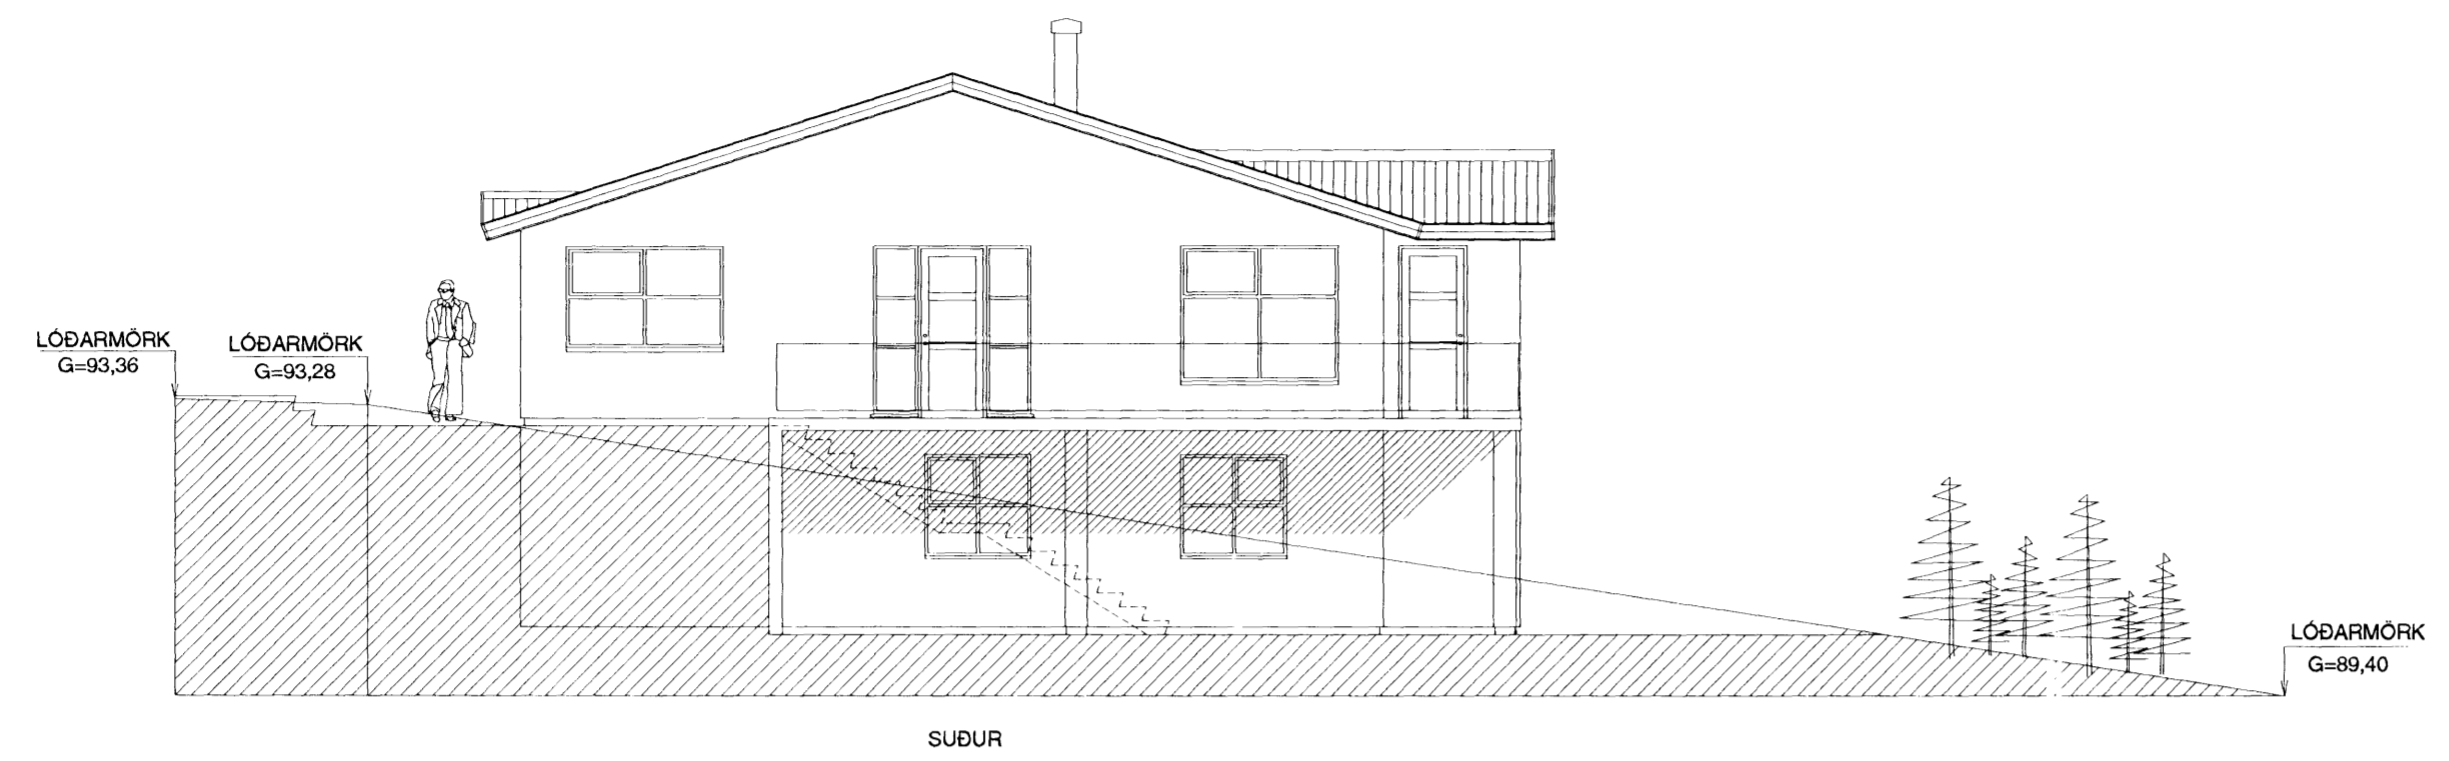


SUÐUR

SVALAHANDRÍÐ STEINSTEYPT MED  
LARETTU STÁLROÐI/HANDLISTA  
AÐ OFAN  
BYGGINGAREGLUGERÐ 441/1998  
GR.202.15 Á VEGGSVÖLUM SKAL VERA  
HANDRÍÐ, EKKI LÆGRA EN 1,00m

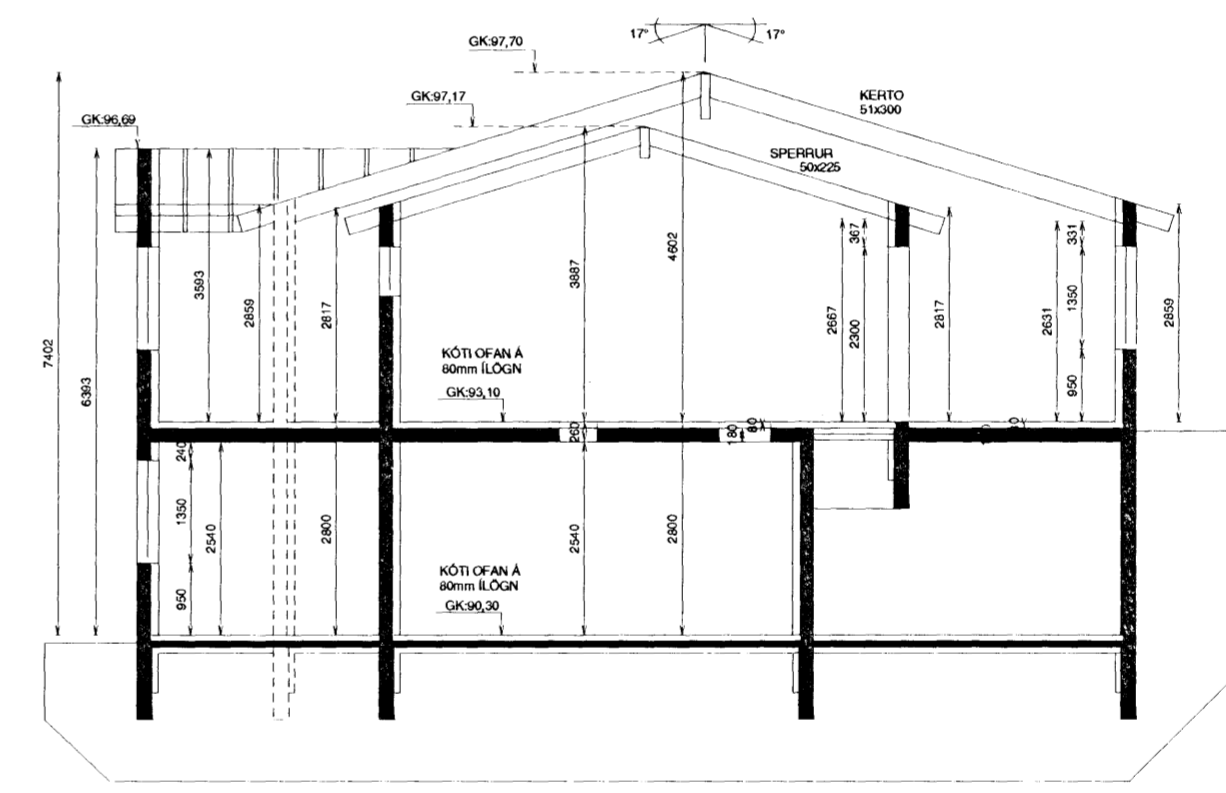

SNÍÐ A-A  
1:100

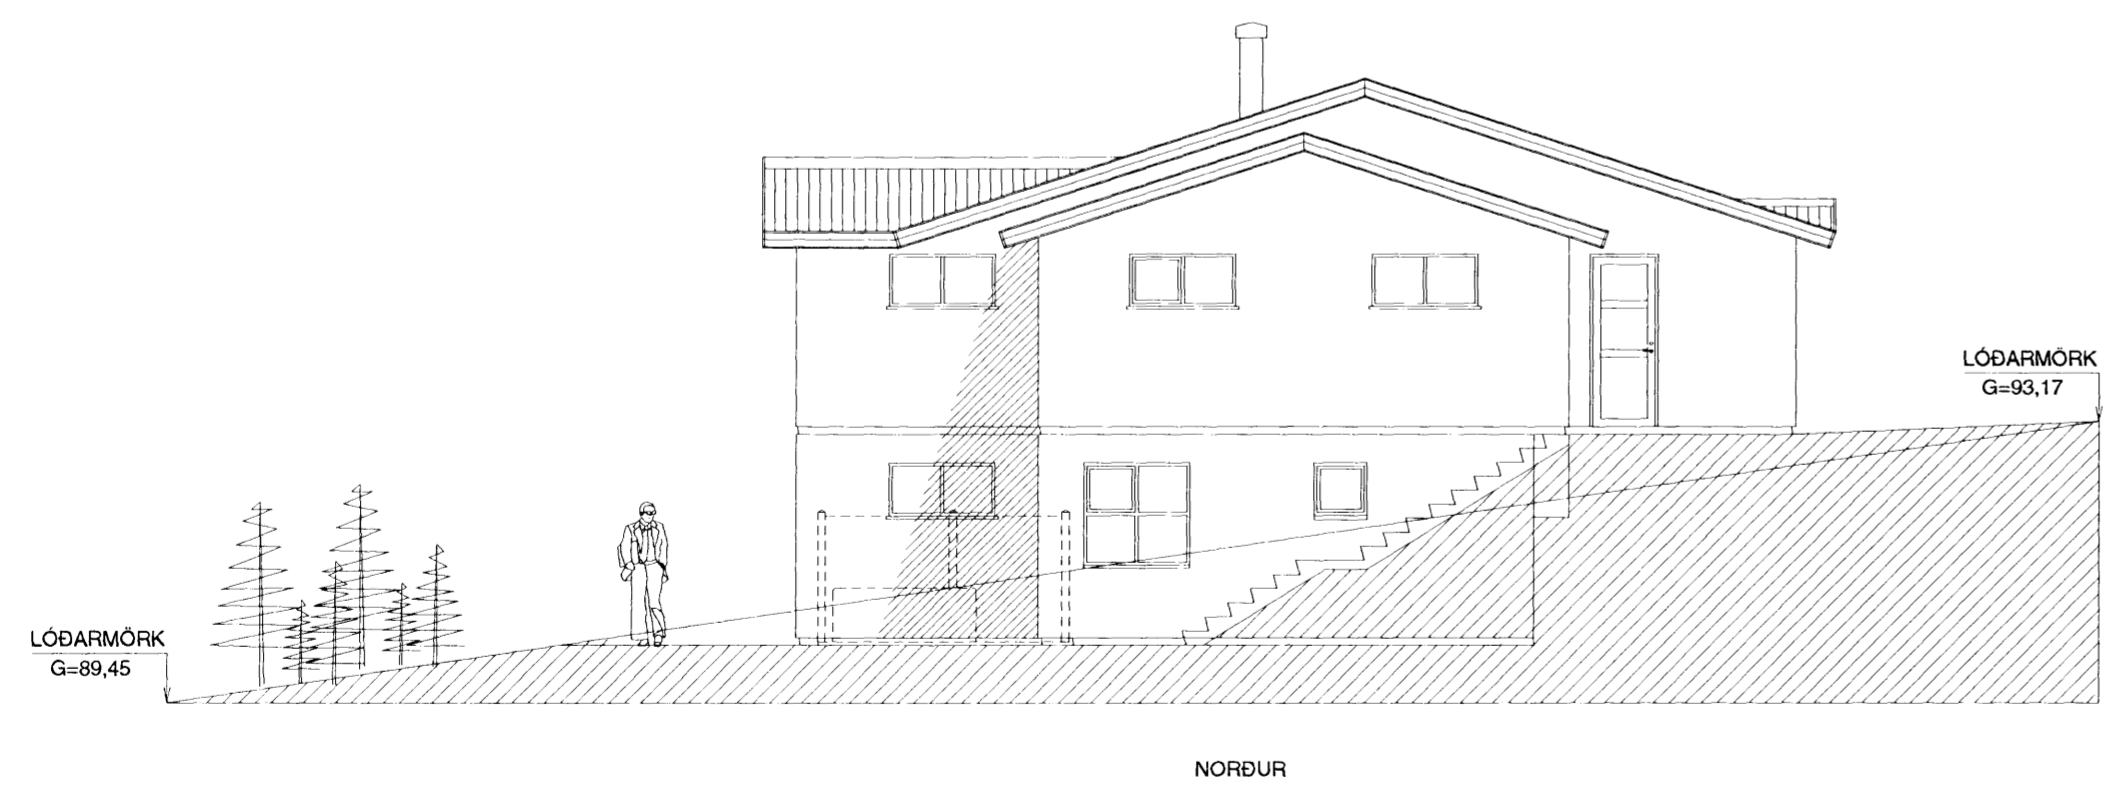

NORÐUR

BREKKUÁS 29 HAFNARFIRÐI

ÚTLITSMYNDIR  
NORÐUR - SUÐUR

Mkv. 1:100  
Hannað E.V.  
Teiknað E.V.

Dags. 4. SEPT. 2007 Blað 4 AF 5 Nr. BREKKUAS29BN Yfirfarið

Nr.	Dags.	Breyting	Af
1.	4. SEPT. 2007	NOTARÝMI 00-02 BÆTT VIÐ SKRANINGARTÖFLU	EV
2.	22. JÚNÍ. 2007	ÞAKHALLI 17° Í STAD 18°	EV

ÁRITUN SAMRÆMINGARHÖNNUÐAR  
Eyjólfur Valgarðsson  
Eyjólfur Valgarðsson Kt:280857-4169

TR.aust s/f  
TÆKNIFRÆÐINGARNIR  
Eyjólfur Valgarðsson Kt:280857-4169 Sími: 471-2257  
Sigurður Grétarsson tr.aust@simnet.is