
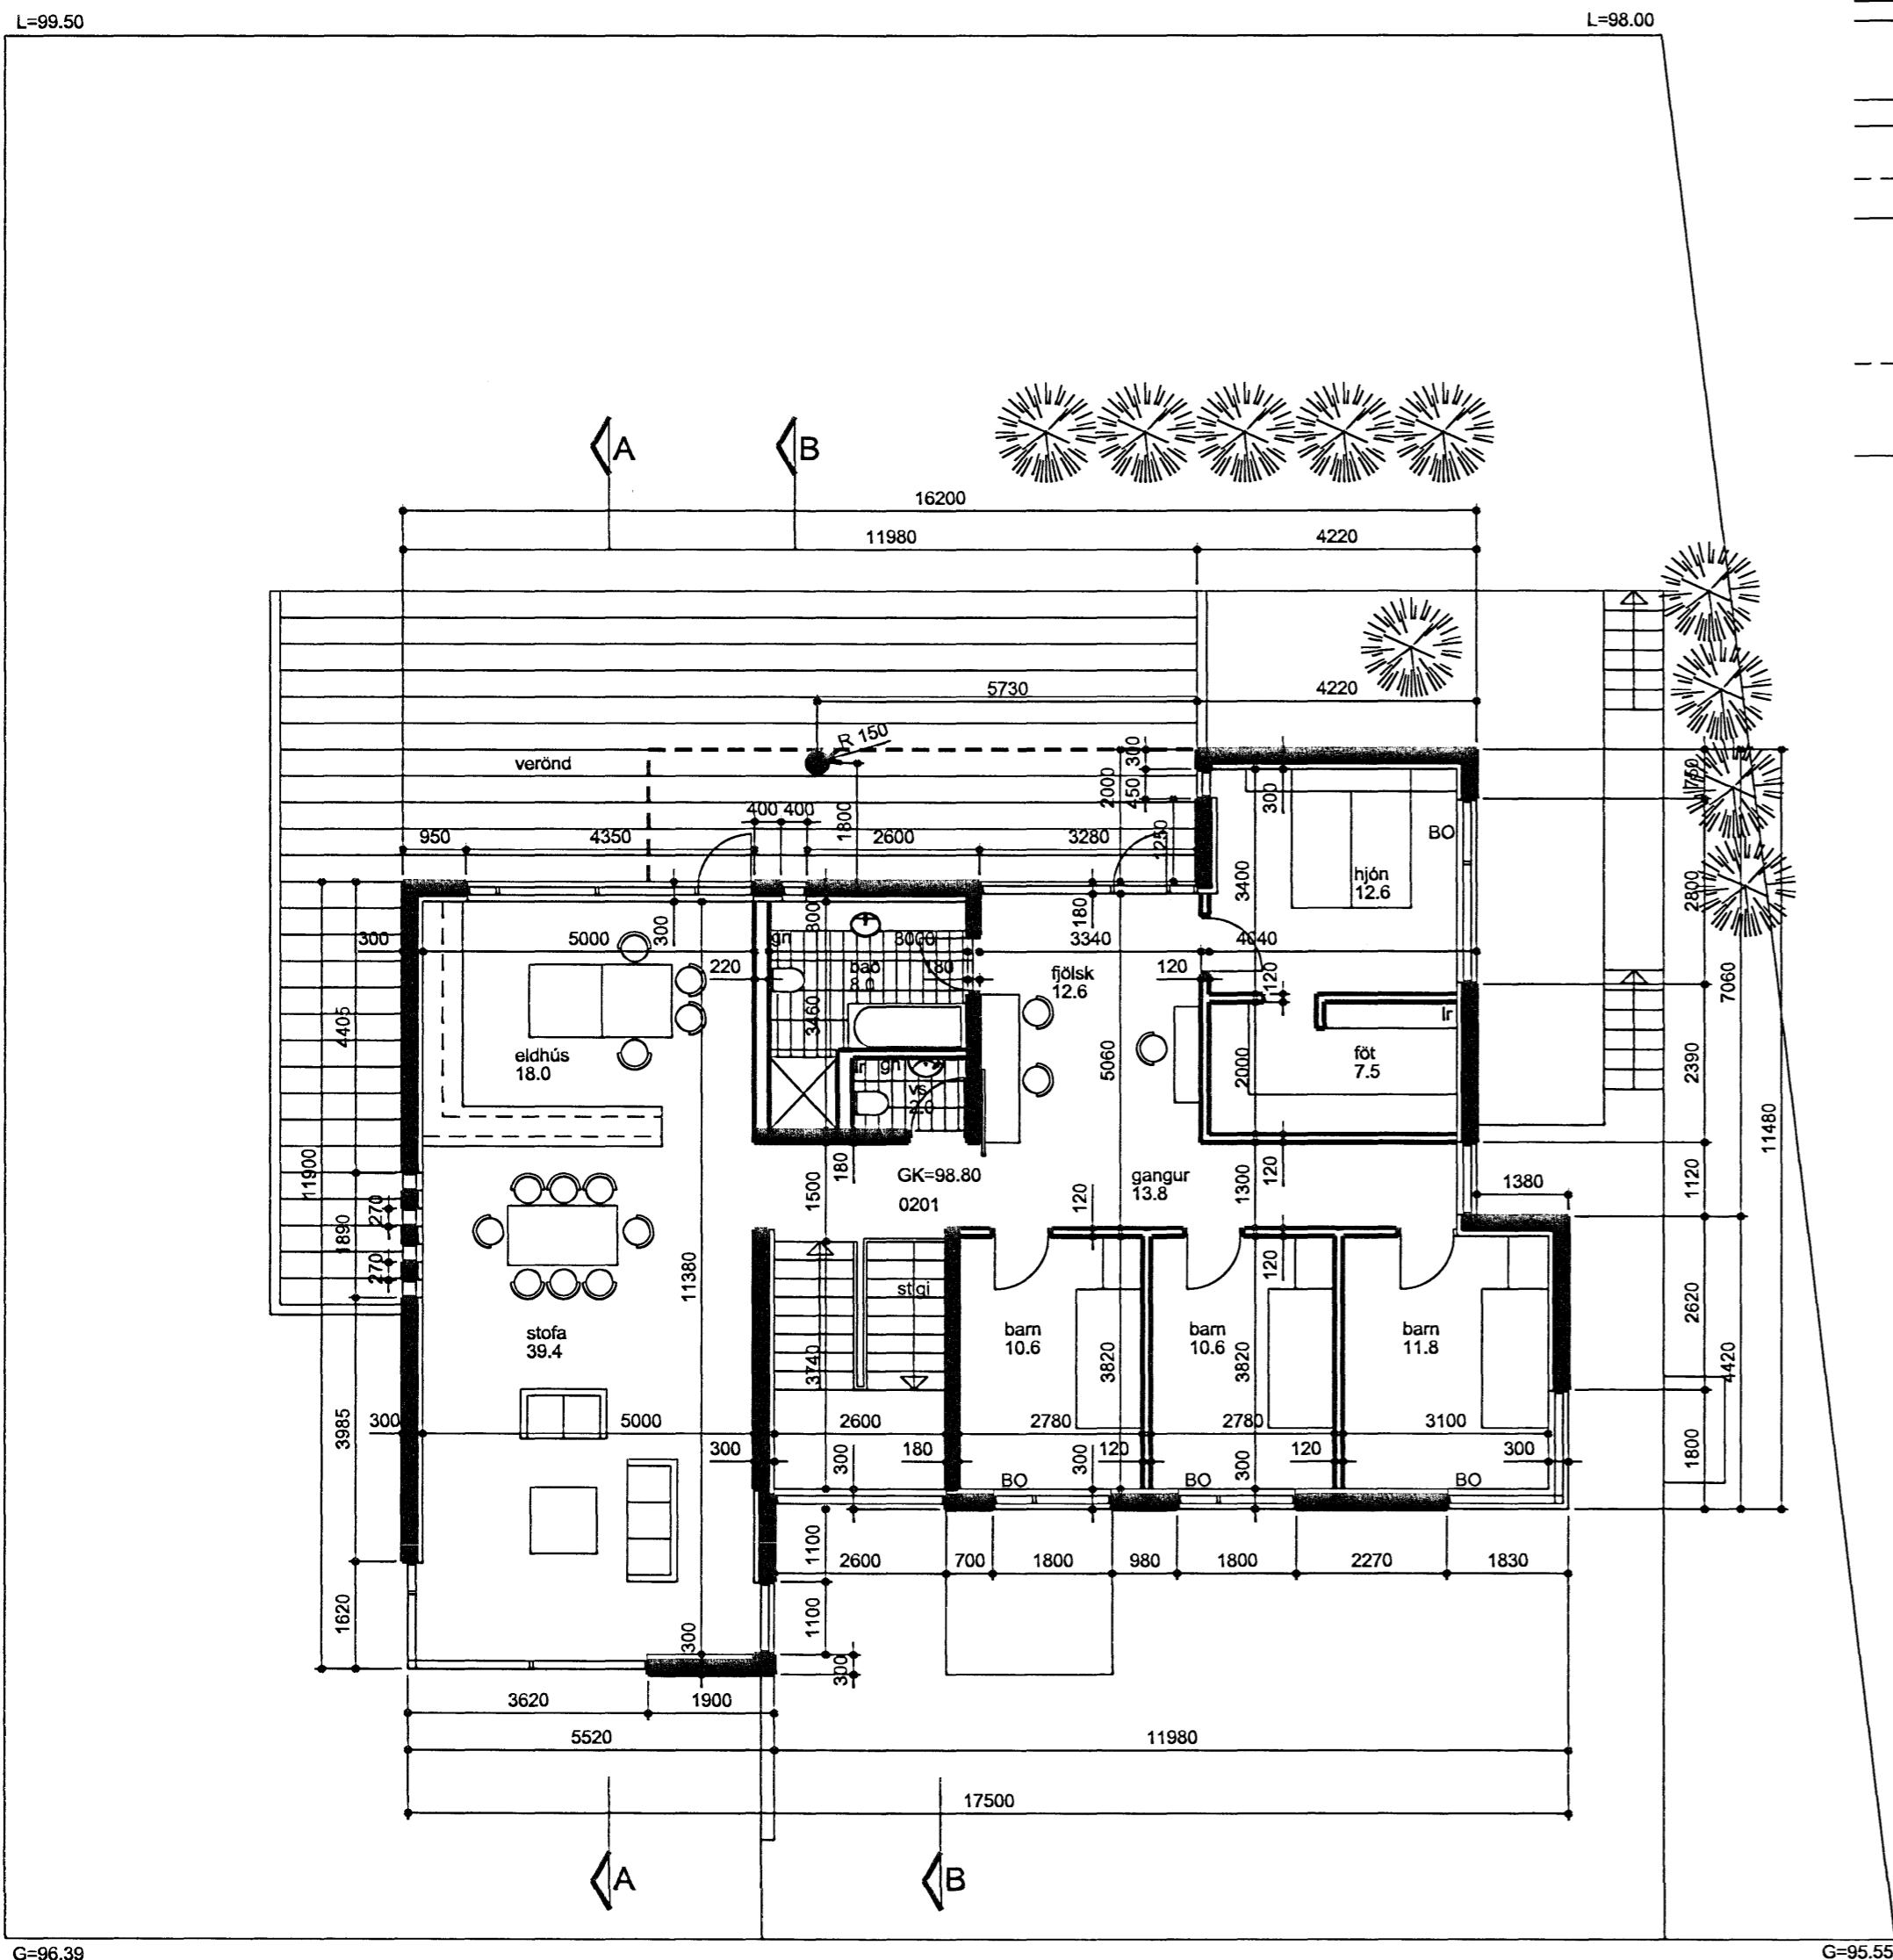
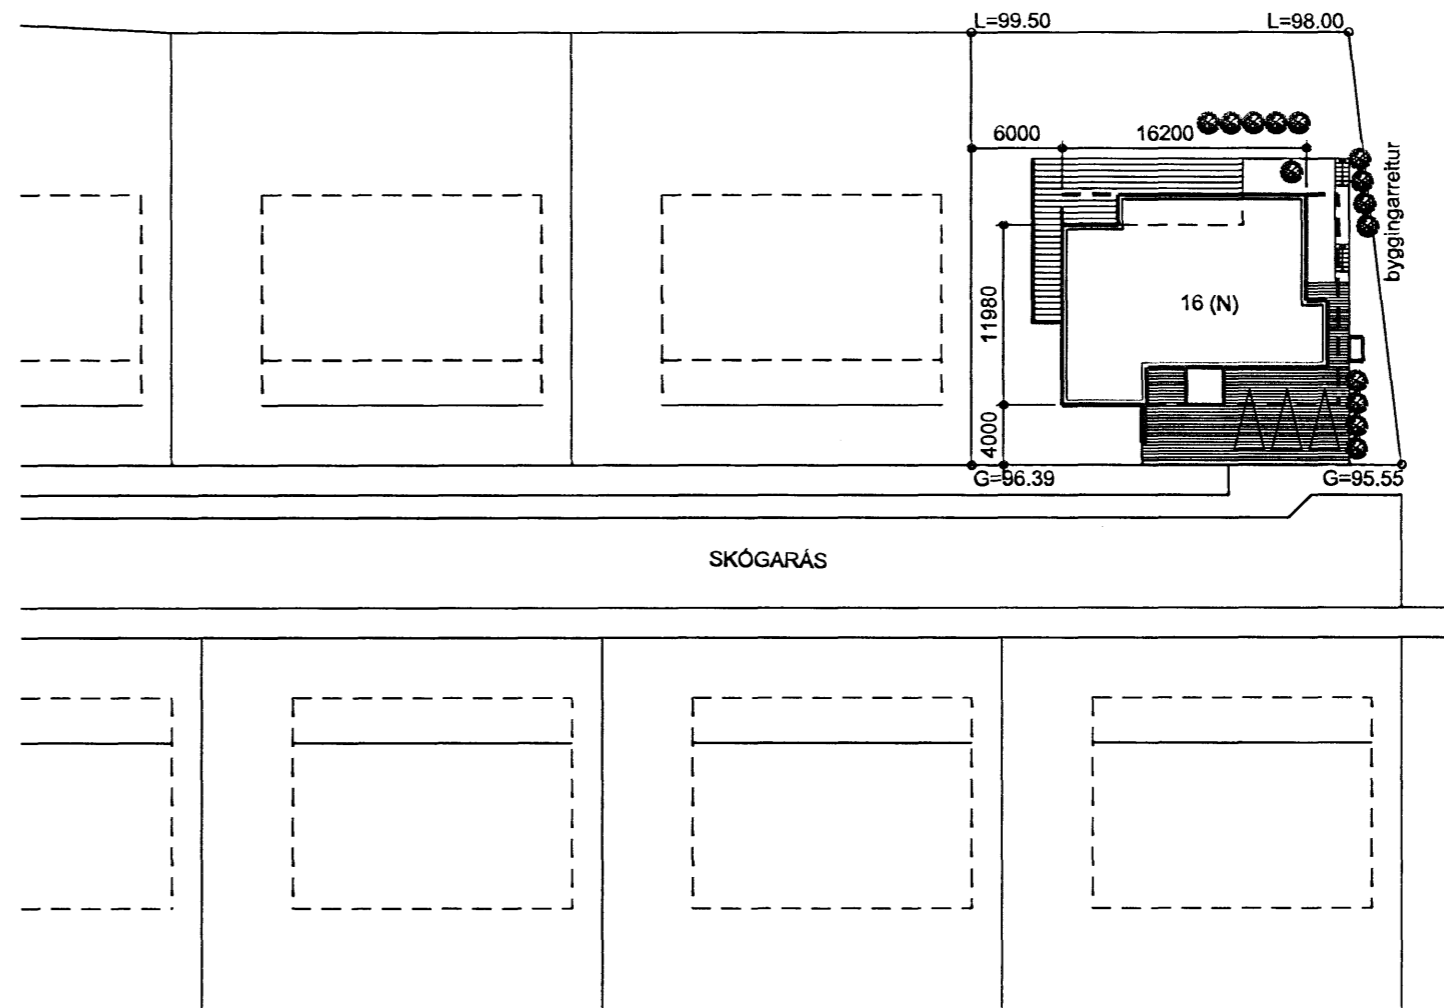


Samþykkt þann
1. JULI 2007
Byggingafulltrúinn í Hafnarfirði
F.h. Kristján Þórarinnsson

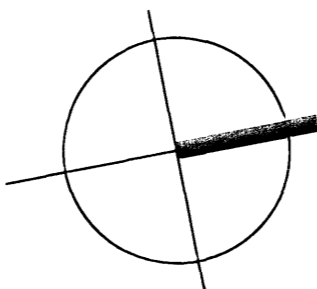

**SKÓGARÁS 16 HAFNARFIRÐI
LANDNÚMÉR 207309**

BYGGINGARLÝSING

ÚTVEGGIROG BURÐARVEGGIR ERU STAÐSTEYPTIR OG EINANGRÁÐIR AÐ INNAN MÆD PLASTEINANGRUN. GÓLFPLÖTUR OG ÞAKPLÖTUR ERU STAÐSTEYPTAR.
GLUGGAR ERU ÚR ALI OG TIMBRI Í LJÓSUM LIT. VEGIÐ MÆDALTAL U-GILDIS ÚTVEGGJA ER 0.75W/M2 K. EINANGRA SKAL BOTNPLÖTUR OG INNAN Á SÖKKLA MÆD 75 mm POLYSTERENE.
STEINSTEYPT ÞÖK ERU EINANGRUÐ AÐ OFAN, KLÆTT MÆD PAPPÁ OG FERGUÐ.
ALLUR FRÁGANGUR ÞAKSINS SKAL VERA SKV. FYRIRMÆLUM OG VERKLÝSINGUM FRAMLEIDANDA ÞAKFNIS.
ÖLL EINANGRUN SKAL UPPFYLLA ÁKVÆÐI GR 180 Í BYGGINGARREGLUGERÐ. ÞAKFRÁGANGUR SKAL UPPFYLLA ÁKVÆÐI GR. 136.3 Í BYGGINGARREGLUGERÐ.
ÖLL LOKUÐ RÝMI ERU LOFTRÆST.
INNVEGGIR ERU ÚR TVÖFÖLDU GIFSI Á BLIKKGRIND. ALLAR KLÆDNINGAR SKULU VERA Í FLOKKI 1.
U-GILDI BYGGINGARHLUTA SKAL UPPFYLLA ÁKVÆÐI BYGGINGARREGLUGERÐAR GR. 180.3.
TÆKNILEGAR ÚTFÆRSLUR SKULU AÐ ÖÐRU LEYTI UPPFYLLA ÁKVÆÐI BYGGINGARREGLUGERÐAR.
ALLT LITAVÁL VERÐUR ÁKVÆÐIÐ AF ARKITEKT OG VERKKAUÐA. LJÓSIR LITIR VERÐA RÁÐANÐI.
SORPGEYMSLUR ERU ÚR STEINSTEYPTUM EININGUM.

HELSTU STÆRÐIR

1. HÆÐ	= 103.3 m ²	289.2 m ³
2. HÆÐ	= 170.3 m ²	599.6 m ³
SAMTALS	= 273.6 m ²	925.2 m ³
STÆRÐ LÓÐAR	= 770.4 m ²	
NÝTINGARHLUTFALL	= 0.36	
FJÖLDI BÍLASTÆÐA Á LÓÐ	= 3	

BREYTT
MKV.: 1:100, 1:500
DAGS. 15.07 2007
TEIKNUN: ÓÓA

**SKÓGARÁS 16 HAFNARFIRÐI
AFSTÖÐUMYND**

ÓLAFUR Ó. AXELSSON arkitekt FAÍ
KJARTANSGÖTU 2 105 REYKJAVÍK
sími 551 2474 farsími 663 5693
kt 041251-3019 olafur@vaarkitektar.is

01