



Samþykkt þann

27 JUN 2007

Byggingafræðingur
F.h. Jón Sigurðsson

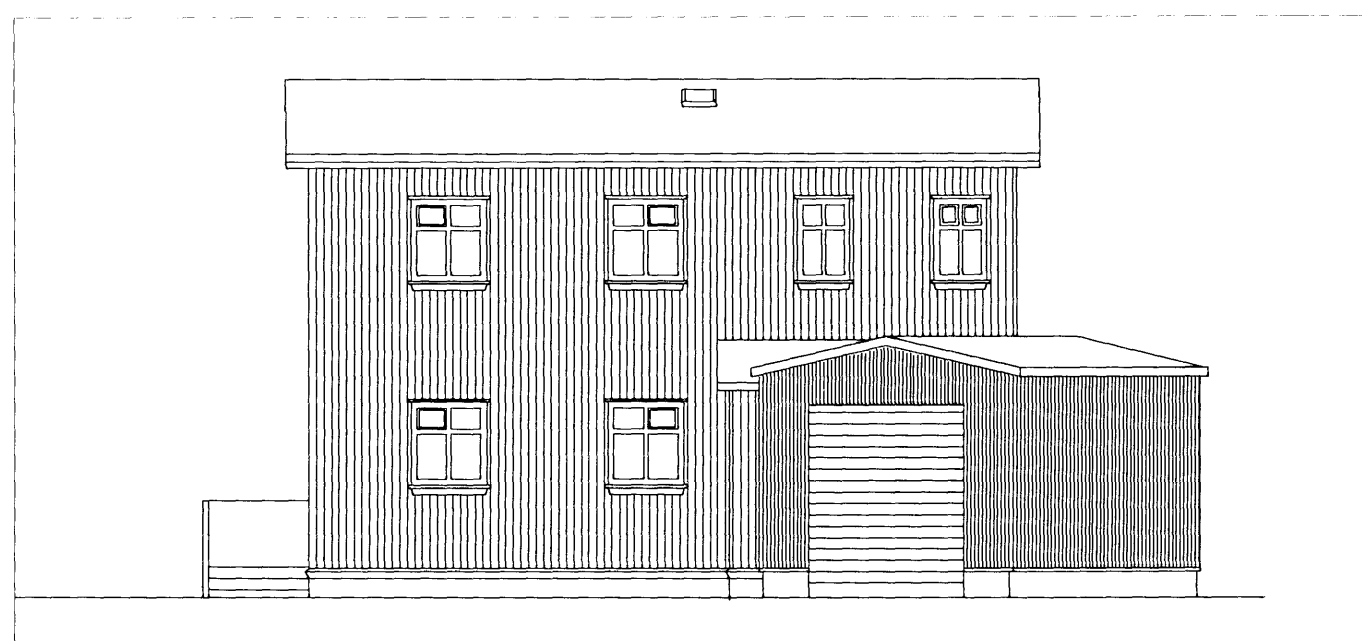


útlit til norðurs, að Helligötu, 1:100

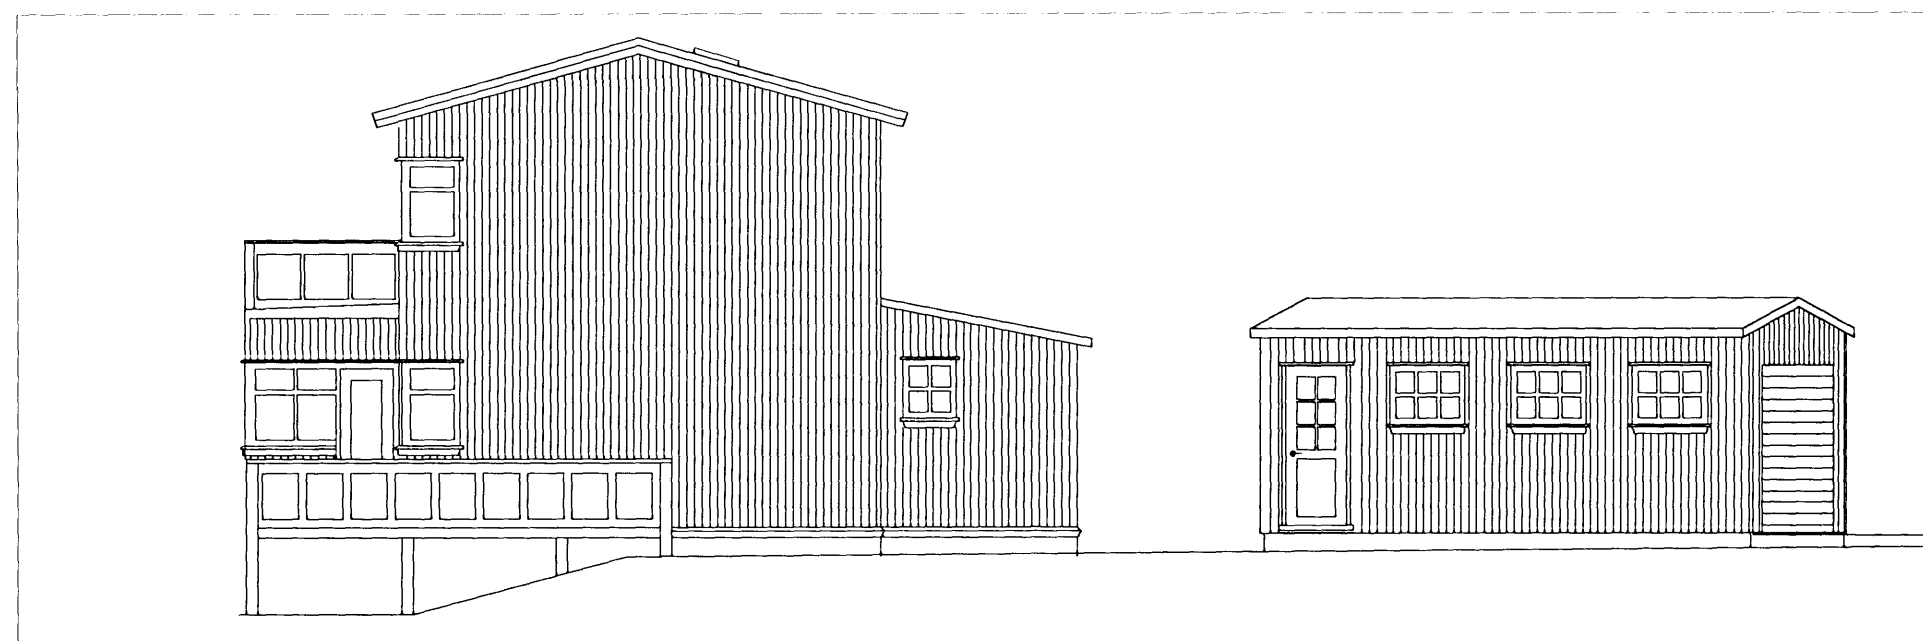


útlit til austurs 1:100




útlit til suðurs 1:100

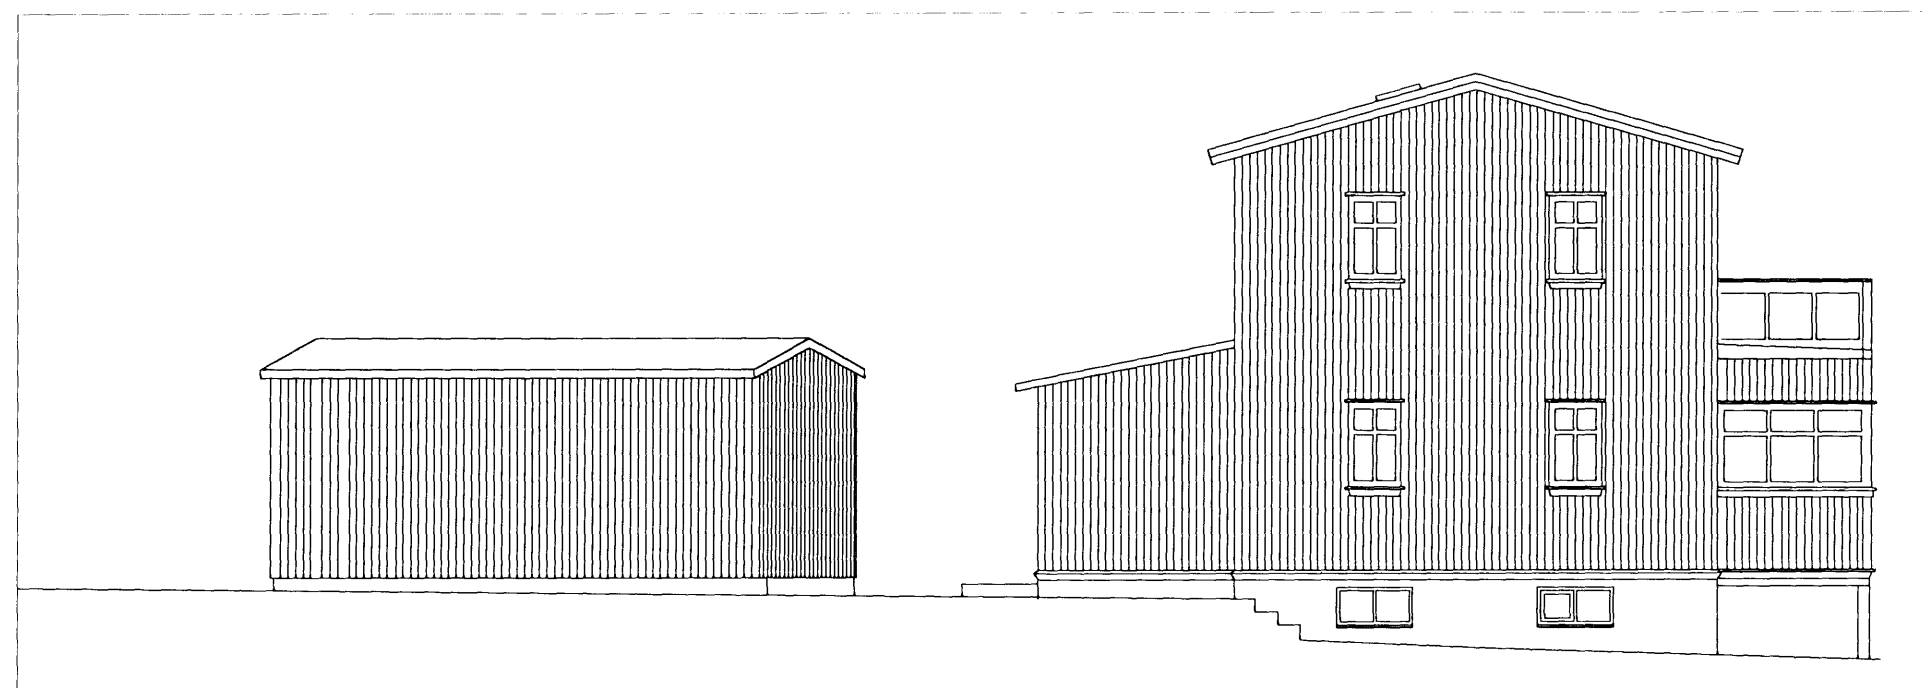


útlit til vesturs 1:100

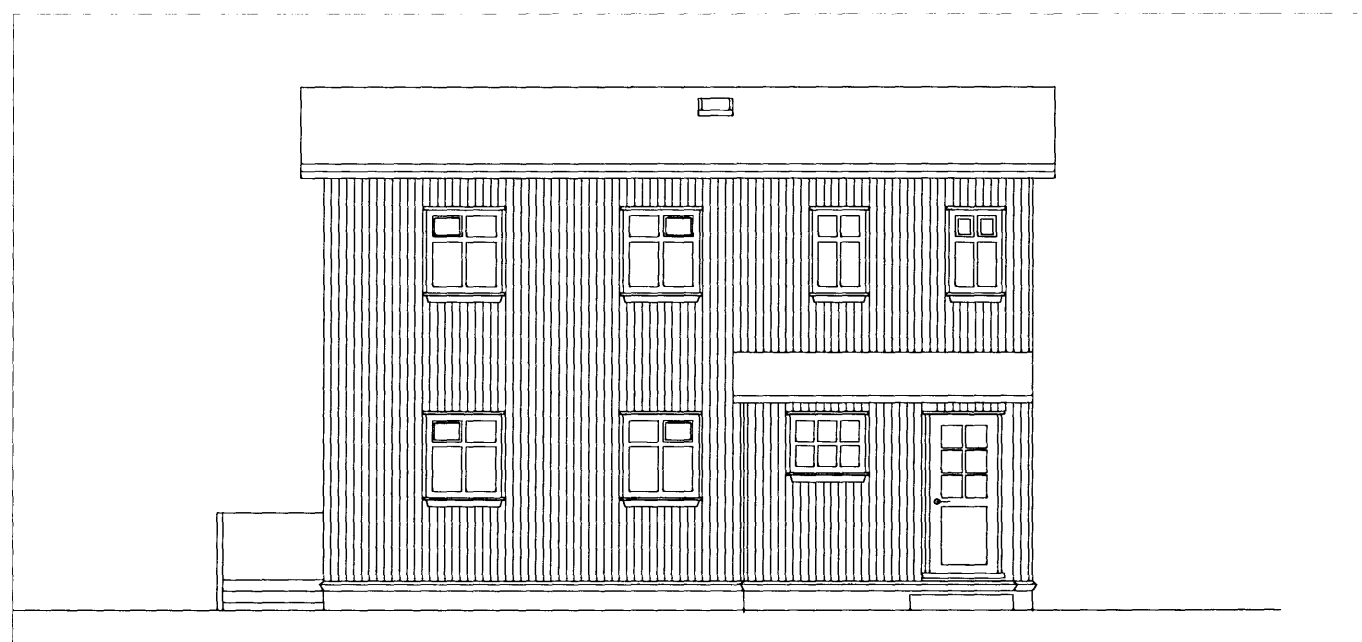


útlit; nýtt anddyri til norðurs 1:100

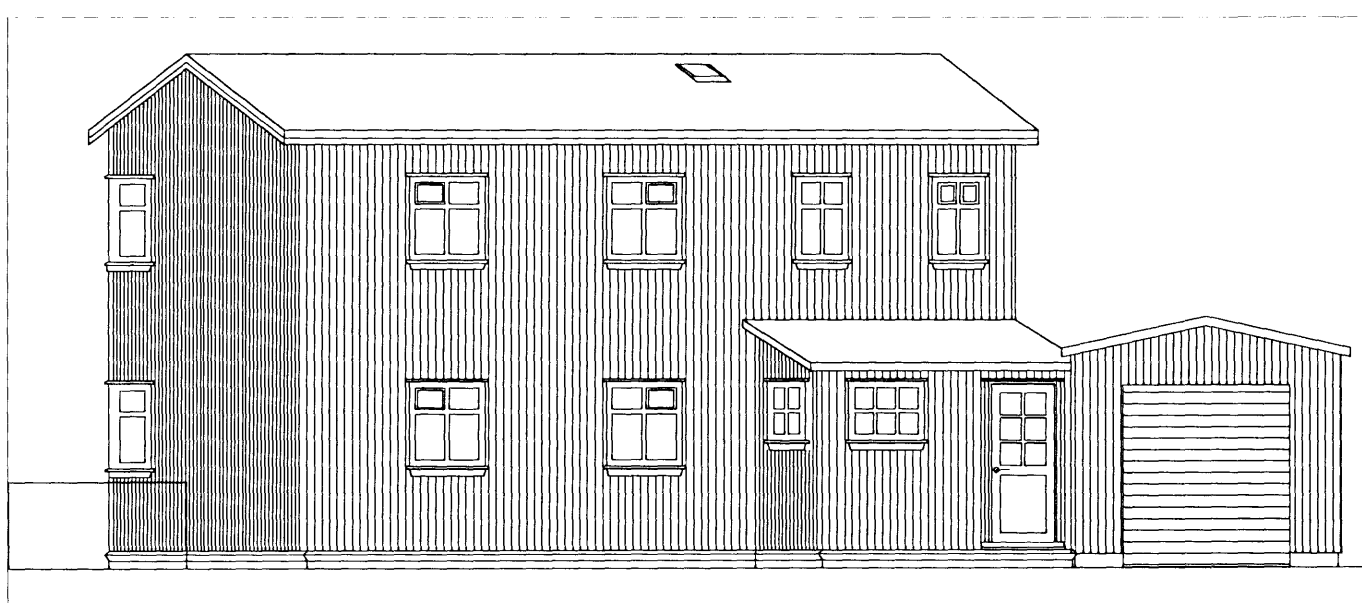


útlit samsíða Helligötu, 1:100

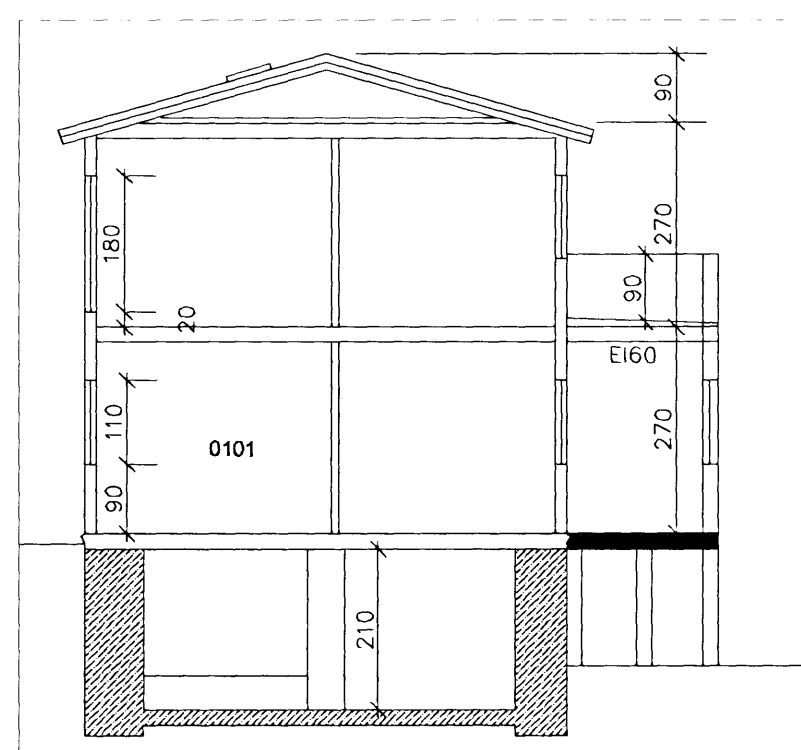

skurður a-a 1:100

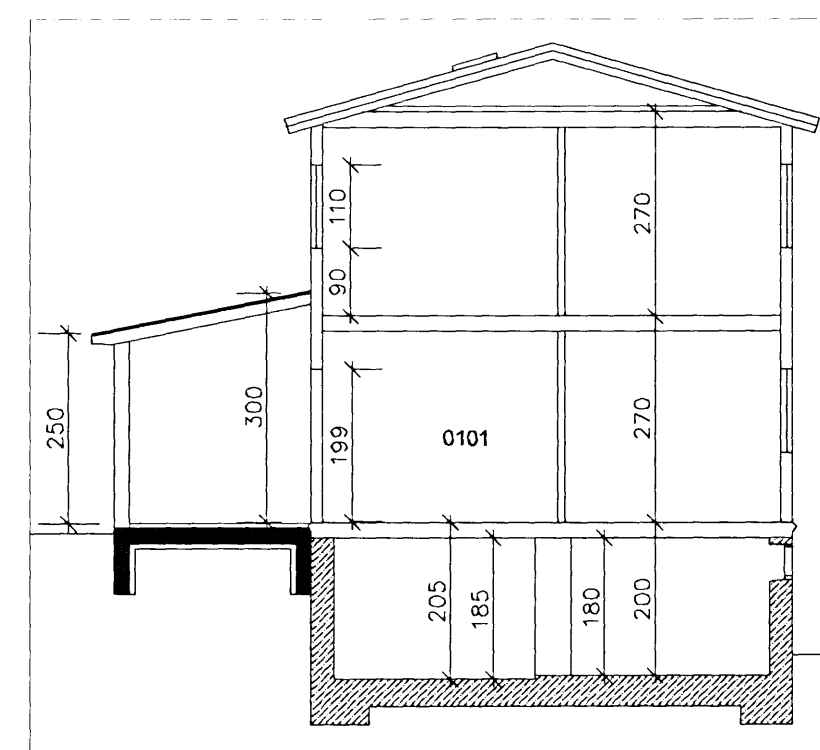

skurður b-b 1:100

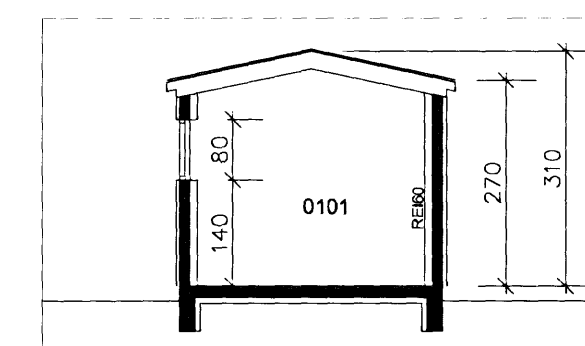

skurður c-c 1:100

19.06.2007 Lagfæringar; nýtt útlit til norðurs og brunavarnir í nýrri úbyggingu stofu.

gunnhildur gunnarsdóttir ma, arkitekt
helligata 16, 220 hafnarfjörður
sími 555 2850, gsm 898 2850
borealis@centrum.is

verkhelti	Helligata 7	verknúmer	03-616
helli tekiingar		númer	A-102
Útlit - sneiðingar		meðhöfundur	
dags.	10.04.2007	gagn	99
skrárhelti	hellig7.dwg	skrárhelti	1:100

290563-5219