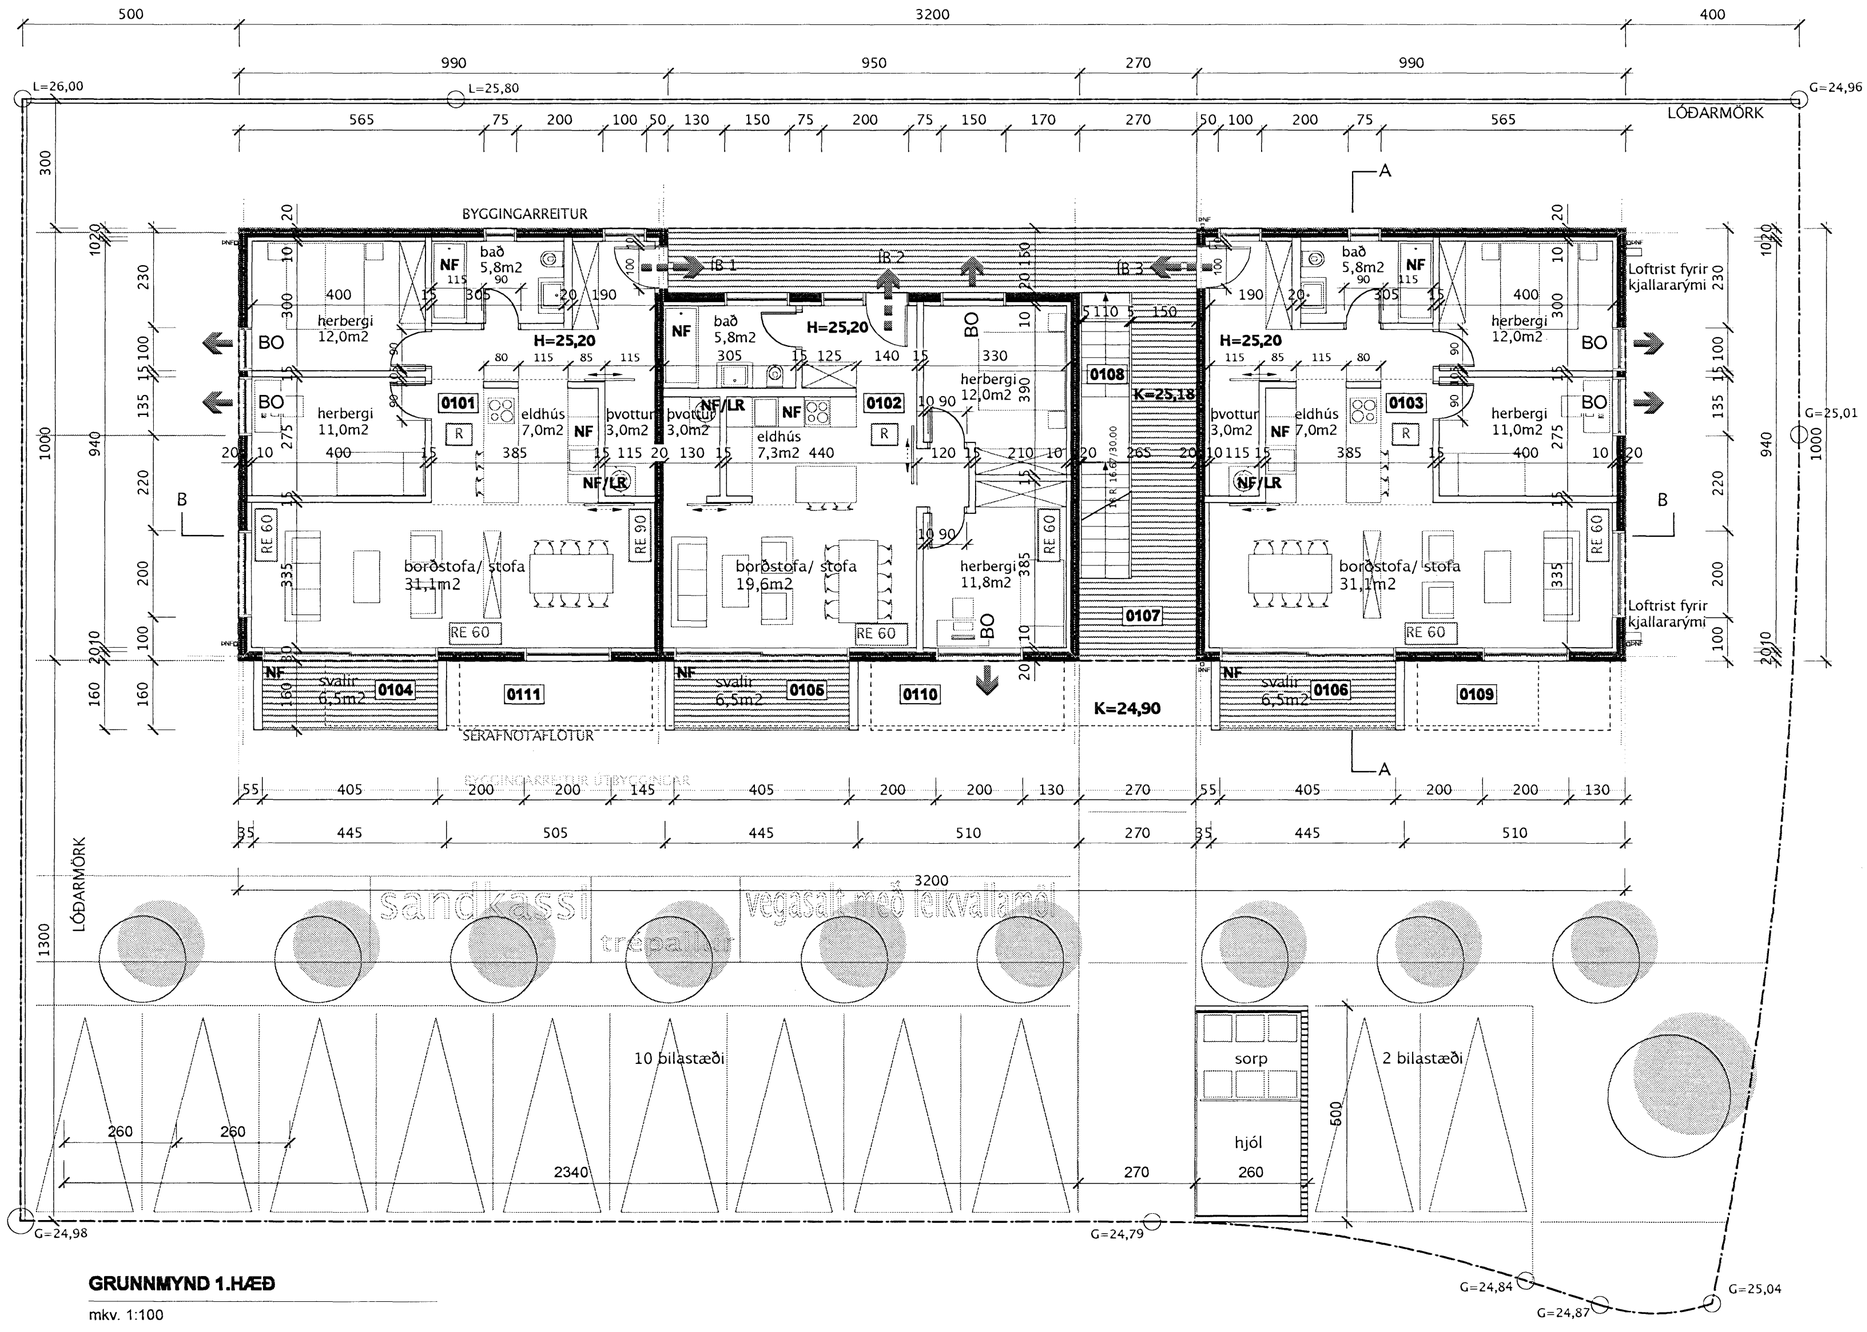

GRUNNMYND 1.HÆÐ

mkv. 1:100

ARKITEÓ

Byggingarfulltrúi samþykkir erindið.
0 8 AUG. 2007
Bent skal á að samþykkt þessi verður ekki virk, fyrr en eftir þinglýsingu eignaskiptayfirlýsingar innar og skráningu hennar hjá Fasteignamati ríkisins.
Byggingafulltrúinn í Hafnarfirði
F.h. Kristján Þorarinsson

Úr Gildi

SKÝRINGAR:

LR: Loftræst rými
GN: Gólfniðurfall
ÞN: Þakniðurfall
RV: Inntak rafveitu
HV: Inntak hitaveitu
VV: Inntak vatnsveitu
S: Inntak síma

BRUNATÁKN:

BO — Björgunarop

Rýmingarleið við útgang

REI 60 — Veggir með merktri brunamótstöðu

R — Reykskynjari

ATH. Steypuvirki/burðarvirki verða hönnuð með a.m.k. R60 brunamótstöðu.

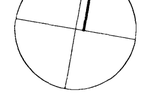

Aðalteikning

Landnúmer: 204259
Staðgreinir: 18700440

Nýbygging
Drekavellir 44
Hafnarfirði

Breyting:
Teikninganúmer: A.01.03
GRUNNMYND 1.HÆÐ
Úgáfudagur: 13.07.2007
Mælikvarði: 1:100
Verknúmer: 632
Teiknað: eó,sh
Yfirferð: eó

Breyting:
Dagseting:

Skýring:

Arkiteo: Laugavegi 163 - 103 Reykjavík - IS
s. 534 3699 - f. 534 3699 - gsm. 696 3699
nf. arkiteo@arkiteo.is - vf. www.arkiteo.is
Einar Ólafsson, kt. 010562-3419