




Suðurhlíð 1:100

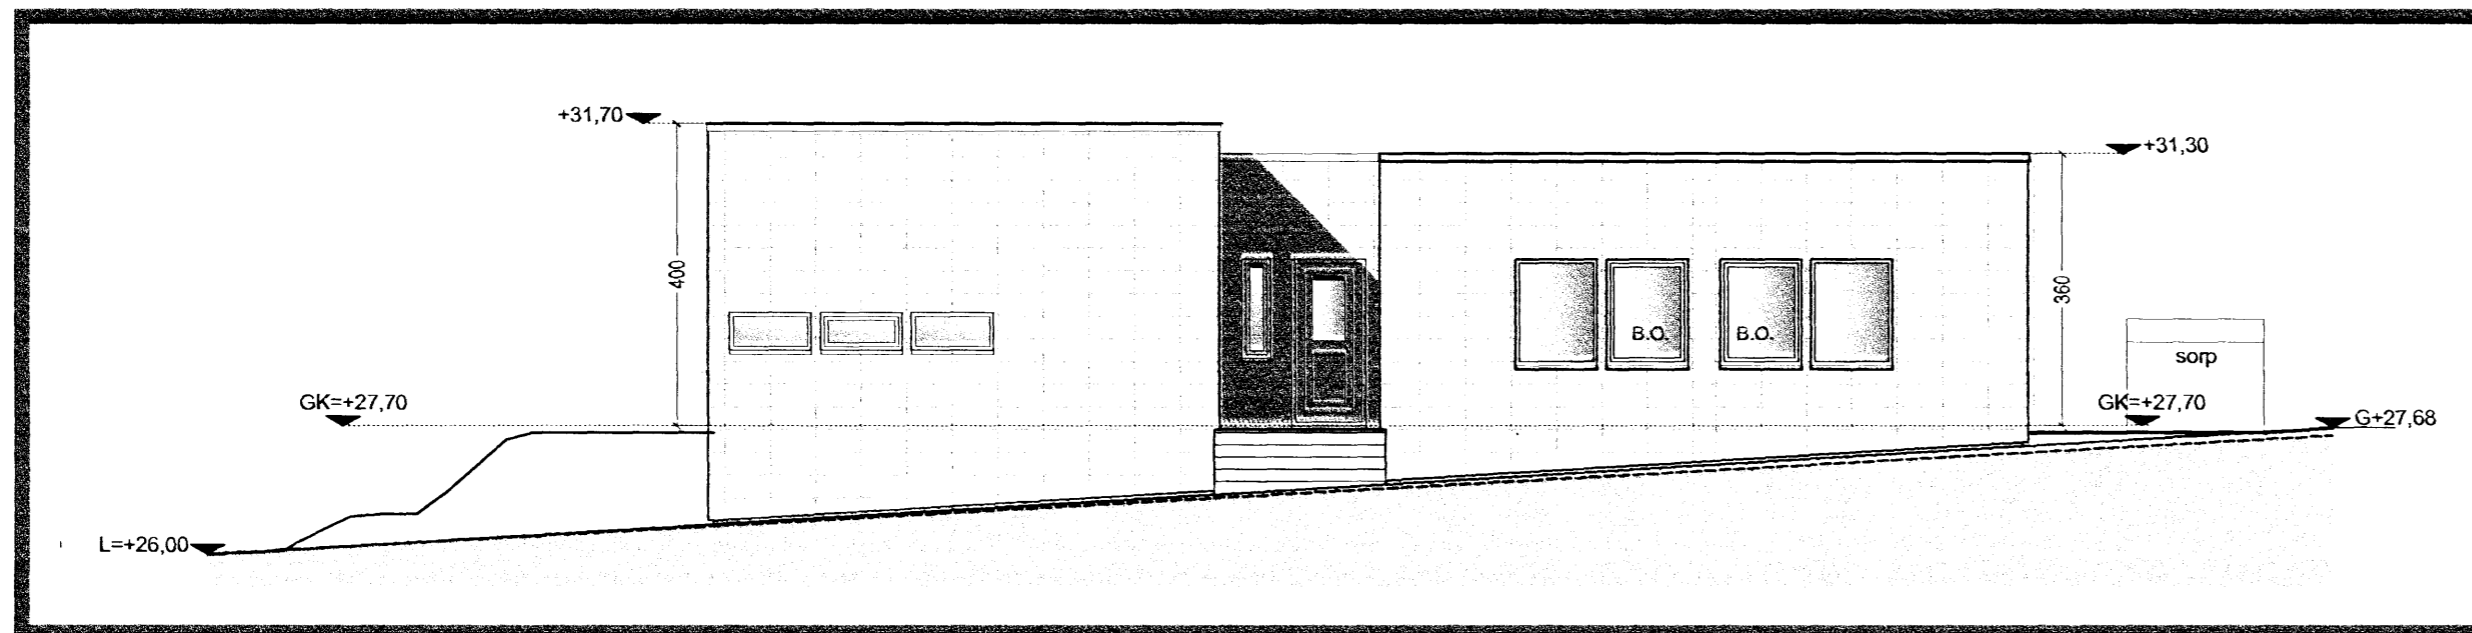

Austurhlíð 1:100

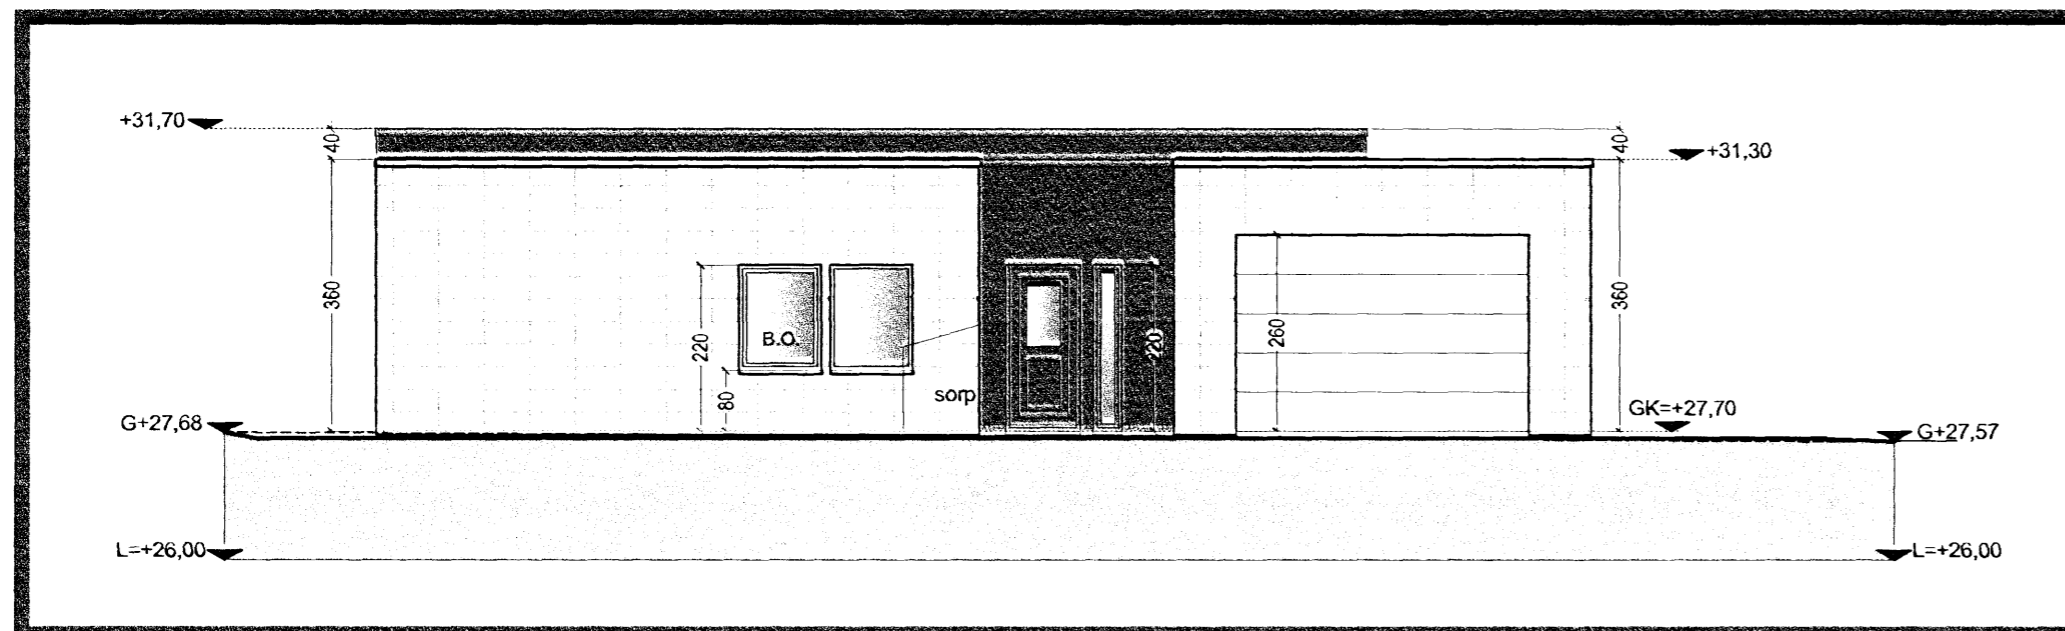

Norðurhlíð 1:100

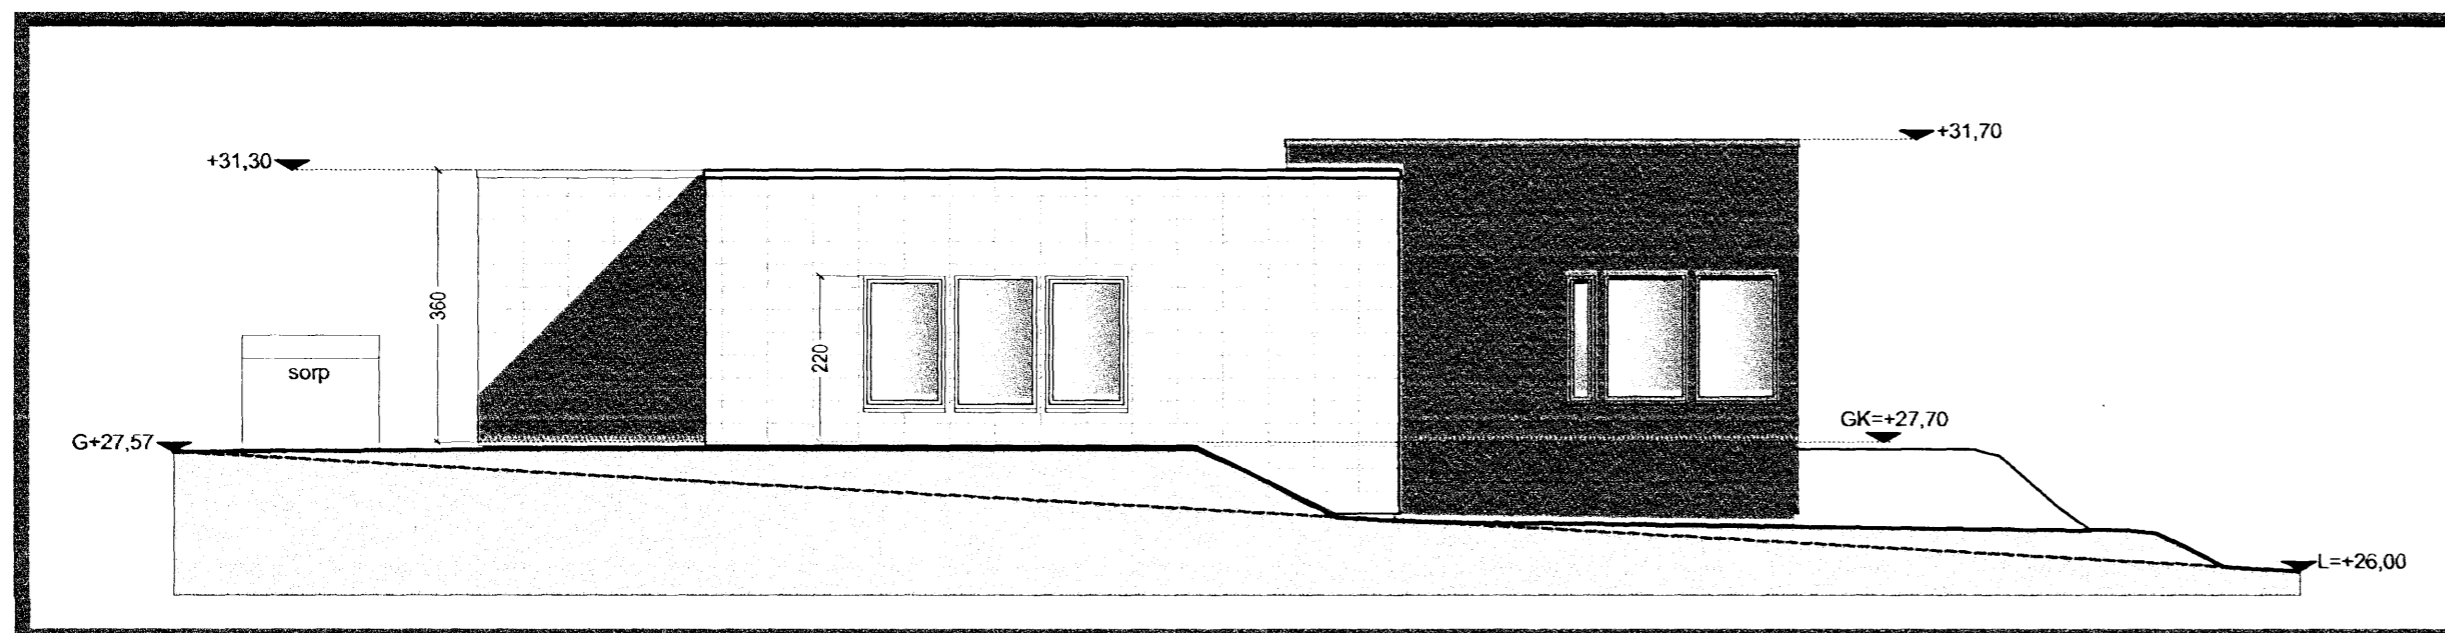

Vesturhlíð 1:100


Samþykkt þann
11 JULÍ 2007
Byggingofulltrúinn í Hafnarförðum
F.h. Kristján Þórarinnsson

- TAKN**
- GN = Gólfmúrfall
 - PN = Þakmúrfall
 - LR = Lofttræsting
 - VLR = Velknuin lofttræsting
 - PK = Póstkassar
 - NL = Neyðarjós
 - BO = Björgunarpop
 - R = Reykskynjan
 - HSL = Handslökkivélteki
 - ÚT = Merktur útgangur
 - BO = Fellingstigi við björgunarpop
 - 2m = Brunaslanga
 - = Stigleðsla
 - = Stigleðsla út
 - ! = Stjómstöð brunavörðunarkerfis
 - ! = Inntak
 - ♿ = Bílastaði fyrir fatlaða
 - EI60 = Veggir og hæðaskil
 - EI90
 - A-EI60
 - A-EI120
 - REI60
 - REI120
 - A-REIM120
 - E-CS30 = Hurðir
 - EI-CS30
 - EI-CS60
 - E30 = Gluggar

BREYTING

Breyting	Dagsetning	Teiknað	Yfirfarið
1	03.07.2007	SOL	KR

Breyting vegna athugasemda.

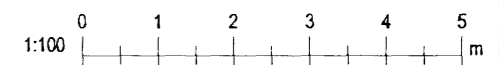

KRark Kristinn Ragnarsson arkitekt ehf.
Suðurlandsbraut 4a - 3. hæð - 108 Reykjavík, Ísland
S. 564.2255, Fax. 544.4225
Kt. 581.298.3589, www.krark.is, krark@krark.is

Kvistavellir 29
Hafnarfjörður
Útlit

Verknúmer: 06095IE	Verkefnastjóri: KR
Hönnun: KR	Teiknað: SOL
Yfirfarið: KR	Samþykkt: Kristinn Ragnarsson Kt. 120944.2669
Mælikvarði: 1:100	Dagsetning: 15.06.2007.
Skrá: 06095IE-A201.dwg	Blað: A201