



Samþykkt þann  
11 JULI 2007  
Byggingafultrúinn í Hafnarfirði  
F.h. Kristján Þórarinnsson

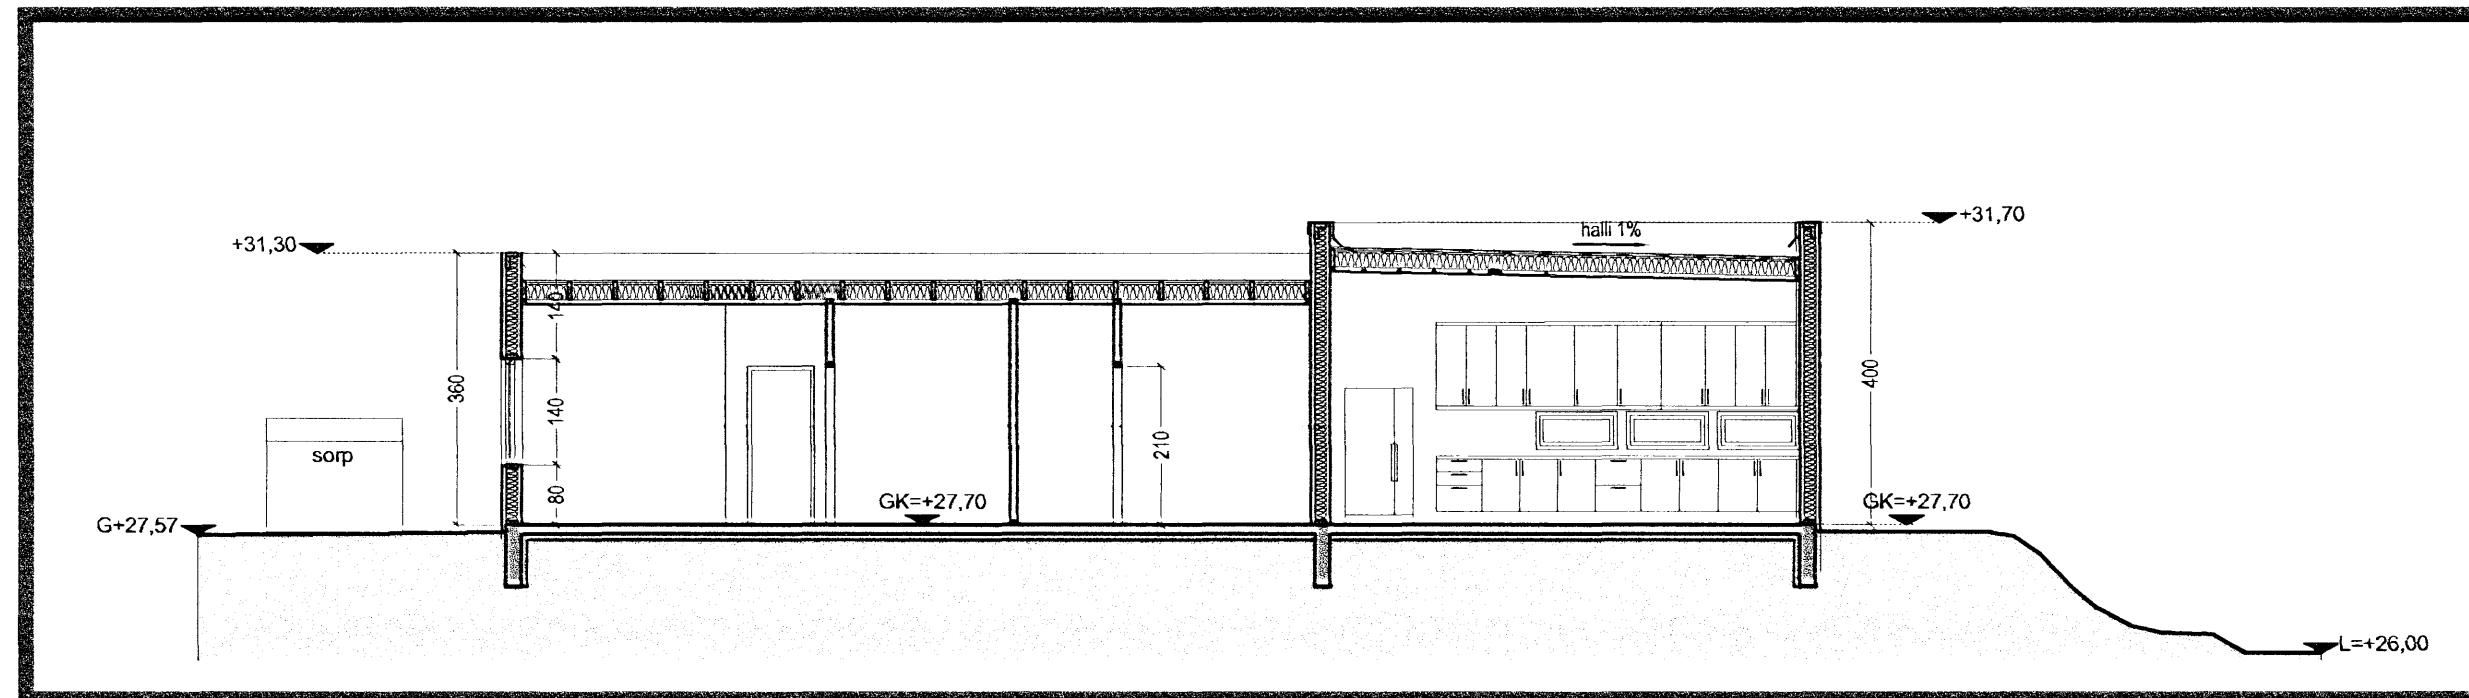

Snið S.2

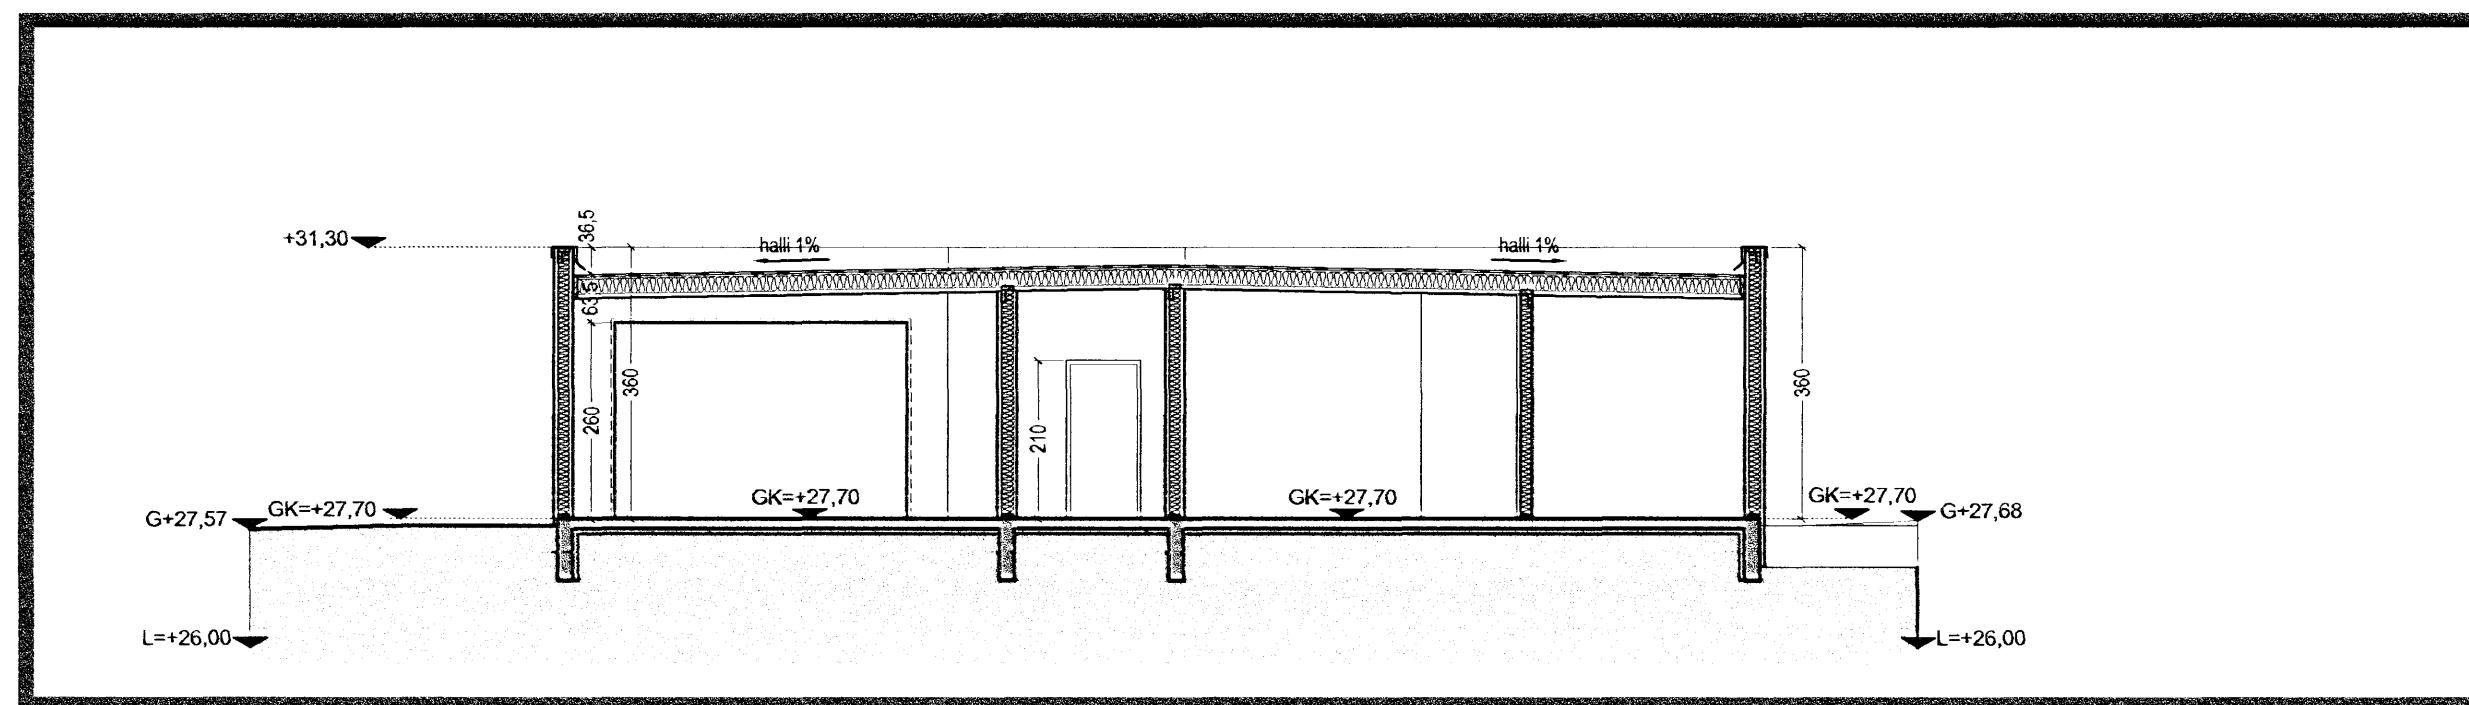

Snið S.1


**TAKN**

- GN = Gólmúrtall
- PN = Paknmúrtall
- LR = Lofttræsting
- VLR = Velknúin lofttræsting
- PK = Póstkassar
- NL = Neyðarfjós
- BO = Björgunarop
- R = Reykskynjari
- HSL = Handslökkvitteki
- ÚT ▶ = Merktur útgangur
- BO = Fellingstigi við björgunarop
- 20 m = Brunaslanga
- = Stigleðsla
- = Stigleðsla út
- ! = Stómstöð brunaviðvörðunarkerfis
- = Inntak
- = Bilastæði fyrir fatlaða
- EI60 = Veggir og hæðaskil
- EI90
- A-EI60
- A-EI120
- REI60
- REI120
- A-REIM120
- E-CS30 = Hurðir
- EI-CS30
- EI-CS60
- E30 = Gluggar

**BREYTING**

Breyting	Dagsetning	Teiknað	Yfirfarid
1	03.07.2007	SOL	KR

Breyting vegna athugasemda.

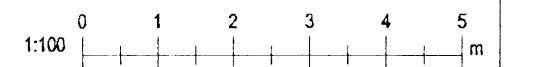

**KRark**

Kristinn Ragnarsson arkitekt ehf.  
Suðurlandsbraut 4a - 3. hæð, 108 Reykjavík, Ísland  
S. 564.2255, Fax. 544.4225  
Kt. 581298.3589, www.krark.is, krark@krark.is

Kvistavellir 29

Hafnarfjörður

Snið

Verknúmer:	06095IE	Verkefnastjóri:	KR
Hönnun:	KR	Teiknað:	SOL
Yfirarið:	KR	Samþykkt:	Kristinn Ragnarsson Kt. 120944.2669
Mælikvarði:	1:100	Dagsetning:	15.06.2007.
Skrá:	06095IE-A301.dwg	Blað:	A301