



Samþykkt þann  
 27 JUN 2007  
 Byggingafuhrúnni / Hafnarfjörður  
 f.h. Jón Sigurðsson

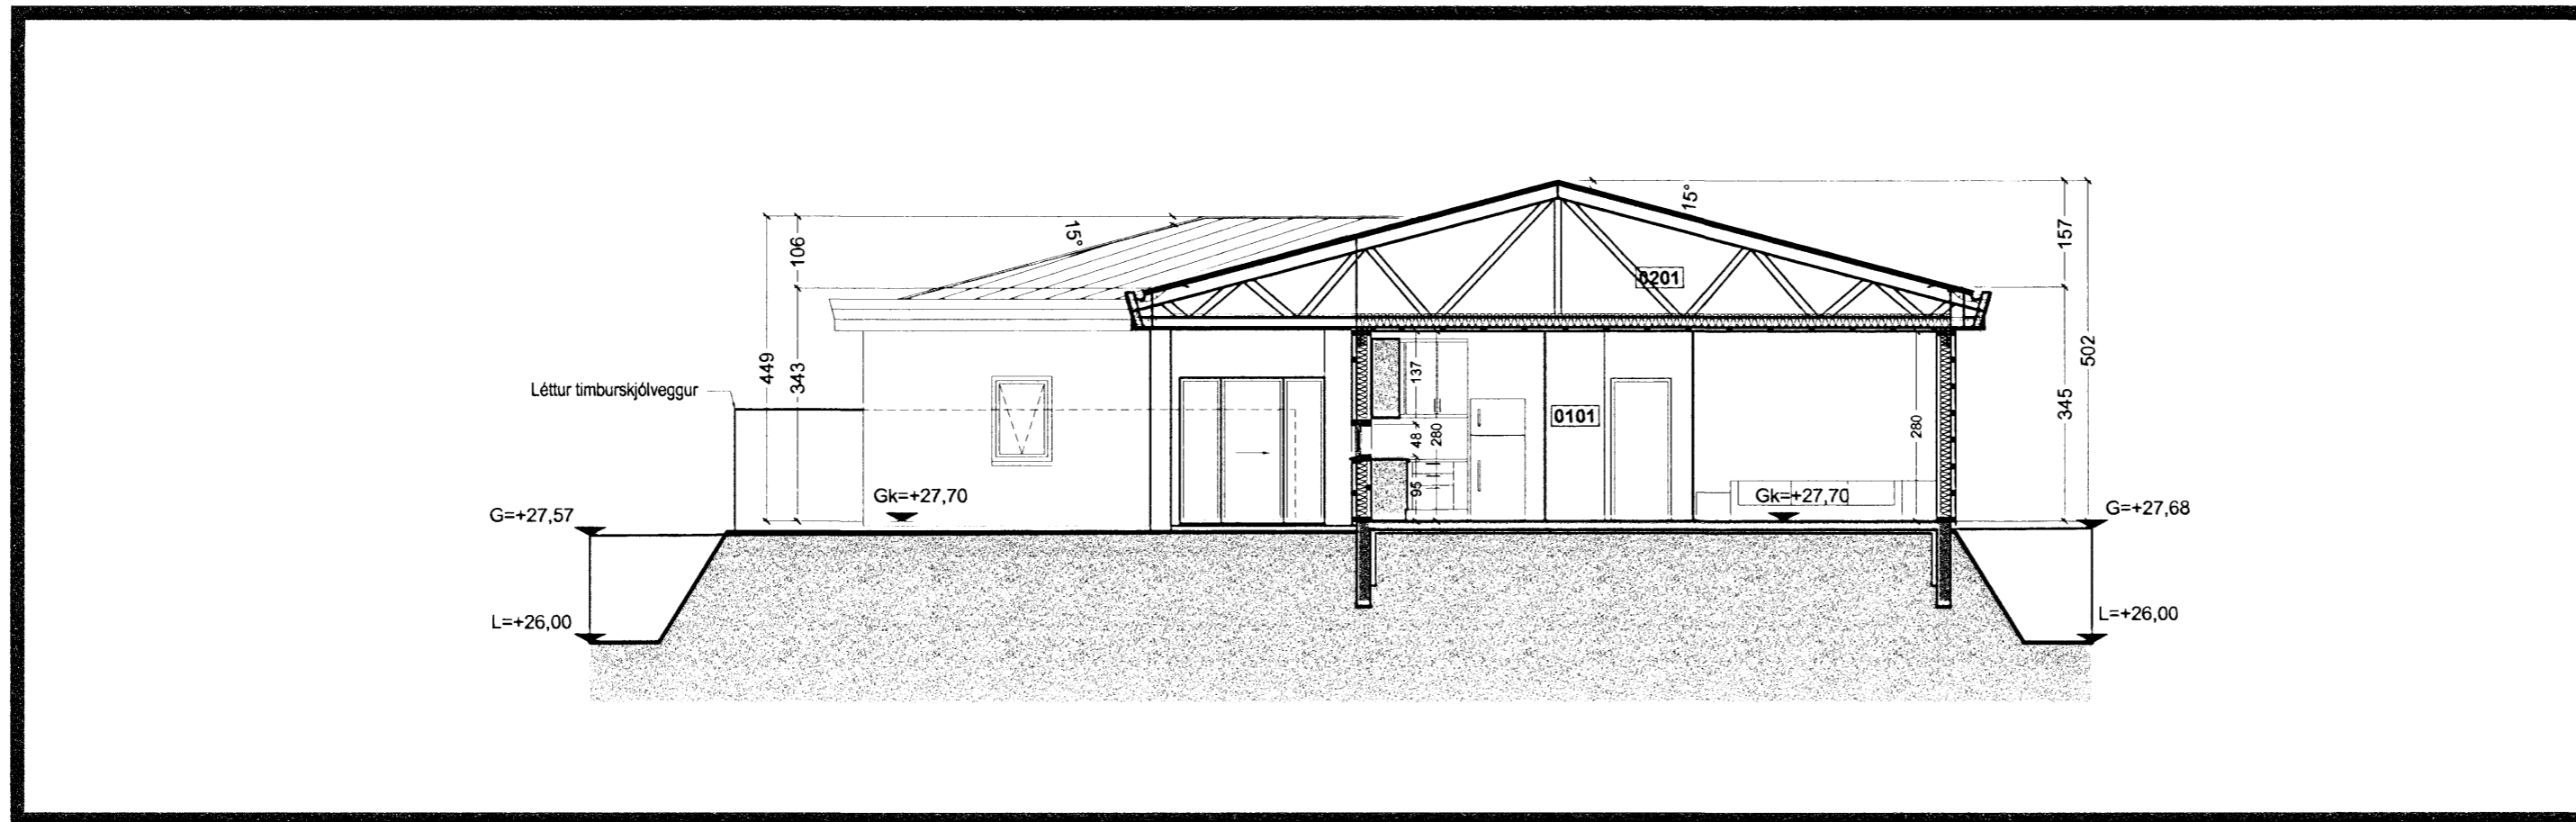

Snið S.1

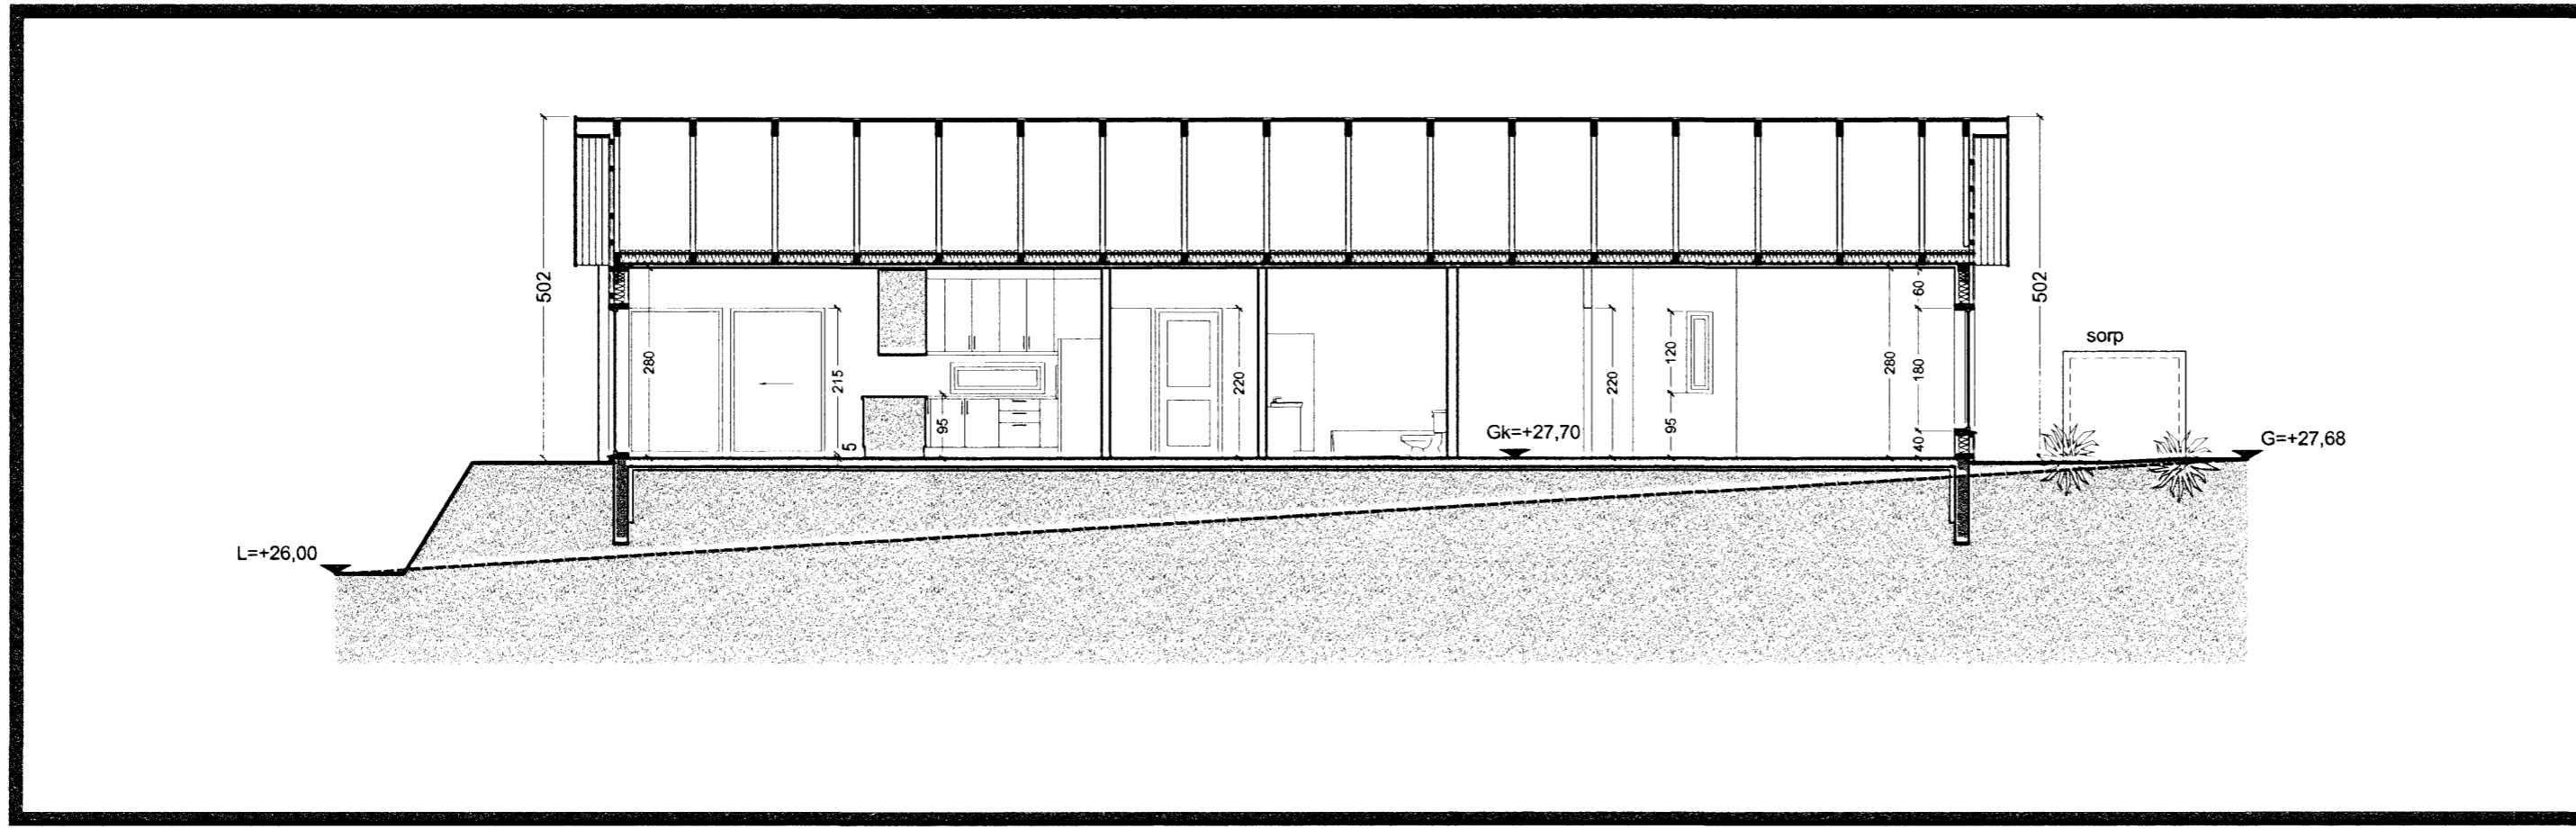


Snið S.2

- TÁKN**
- GN = Gólfniðurfall
  - ÞN = Þakniðurfall
  - LR = Lofttræsting
  - VLR = Vélknúin lofttræsting
  - PK = Póstkassar
  - NL = Neyðarljós
  - BO = Björgunarop
  - R = Reykskjarnari
  - HSL = Handslökkvitizaki
  - ÚT = Merktur útgangur
  - BO = Feillistigi við björgunarop
  - BR = Brunaslanga
  - ST = Stigleiðsla
  - ST- = Stigleiðsla út
  - ST- = Stjómstöð brunavíðvörðunarkerfis
  - = Inntak
  - ☐ = Bilastæði fyrir fallaða
  - EI60 = Veggir og hæðaskil
  - EI90
  - A-EI60
  - A-EI120
  - REI60
  - REI120
  - A-REI120
  - E-CS30 = Hurðir
  - EI-CS30
  - EI-CS60
  - E30 = Gluggar

**BREYTING**

Breyting	Dagsetning	Teiknað	Yfirfarið
1	DD.MM.YY	XXX	XXX
X			

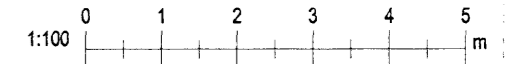

**KRark** Kristinn Ragnarsson arkitekt ehf.  
 Suðurlandsbraut 4a - 3.hæð · 108 Reykjavík · Ísland  
 Sí. 564.2255 · Fax. 544.4225  
 Kt. 581298.3589 · www.krark.is · krark@krark.is

Kvistavellir 27

Hafnarfjörður

Snið

Verknúmer:	06094IE	Verkefnastjóri:	MML
Hönnun:	KR	Teiknað:	XXX
Yfirfarið:	XXX	Samþykkt:	Kristinn Ragnarsson Kt. 120944.2669
Mælikvarði:	MKV	Dagsetning:	14.05.2007
Skrá:	06094IE.A301.dwg	Blað:	A301