

# KVISTAVELLIR 37 HAFNARFIRÐI.





Samþykkt þann


27 JUN 2007

Byggingarfrádráttur í Hafnarfirði  
F.h. Jón Sigurðsson

Skráningartafla: Kvistavellir 37 Hafnarfirði.					Skrásetjari: Viktor Þór Sigurðsson													
Landnúmer: 204412					Kennitala: 200369-4759													
Matshlutanúmer: 01					Útgáfa: 4.01E Dags: 10.5.2007													
Uppskipting og lýsing					Stærðir													
D0	D1	D2	D3	D4	D5	D5M	D6	D7	D8	D9	D10a	D10b	D11	D12	D16	Reiknitala	D17	
Lokun	Rými	Notkun	Höfuð-	Egnar-	Botnflötur	Miljöflötur	Stigar	Op	Brúttóflötur	Brúttóflötur	Salarhæð	Salarhæð	Brúttó	Nettóflötur	Birt flatarmál	skiptarúmmáls	Skipta-	
	hæð-roð	texti	flokkun	hald	m <sup>2</sup>	m <sup>2</sup>	m <sup>2</sup>	m <sup>2</sup>	m <sup>2</sup>	sh < 1,8	min	max	rúmmál m <sup>3</sup>	m <sup>2</sup>	m <sup>2</sup>		rúmmál m <sup>3</sup>	
<b>Matshluti</b>					224,0	0,0	0,0	0,0	224,0	0,0				901,3	198,3	224,0		758,704
<b>Botn</b>														44,8				
	01	1. hæð			224,0	0,0	0,0	0,0	224,0	0,0			856,5	198,3	224,0			
A	0101	Íbúð	N	0101	183,7				183,7		3,02	5,05	734,8	163,1	183,7	4,00	652,400	
A	0102	Bífreiðageymsla	B	0102	40,3				40,3		3,02	3,02	121,7	35,2	40,3	3,02	106,304	
<b>Athugasemdir</b>																		
<b>Sameignir sumra</b>																		
<b>Eignarhald</b>																		
	Eignar-	Notkun	Birt flatarmál	Skiptarúmmál	Séreign	Séreign og												
	hald	texti	m <sup>2</sup>	m <sup>2</sup>	m <sup>2</sup>	sameign m <sup>2</sup>												
	0101	Íbúð	183,7	652,400	652,400													
	0102	Bífreiðageymsla	40,3	106,304	106,304													
	<b>Alls</b>		224,0	758,704	758,704													

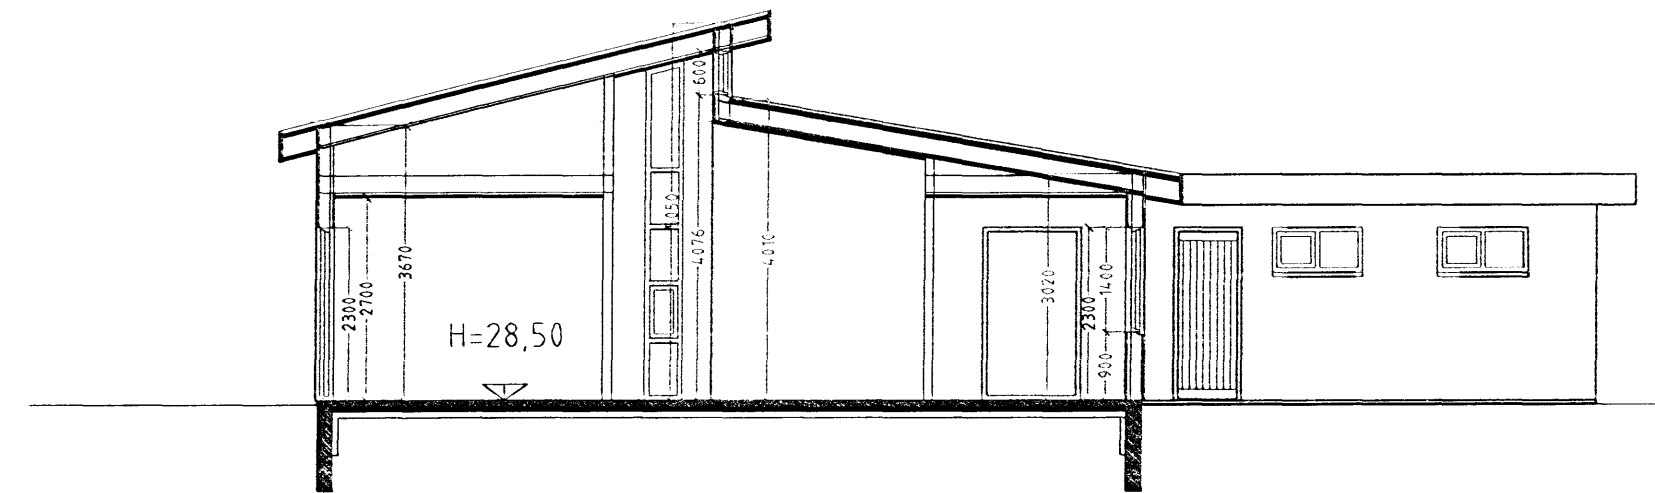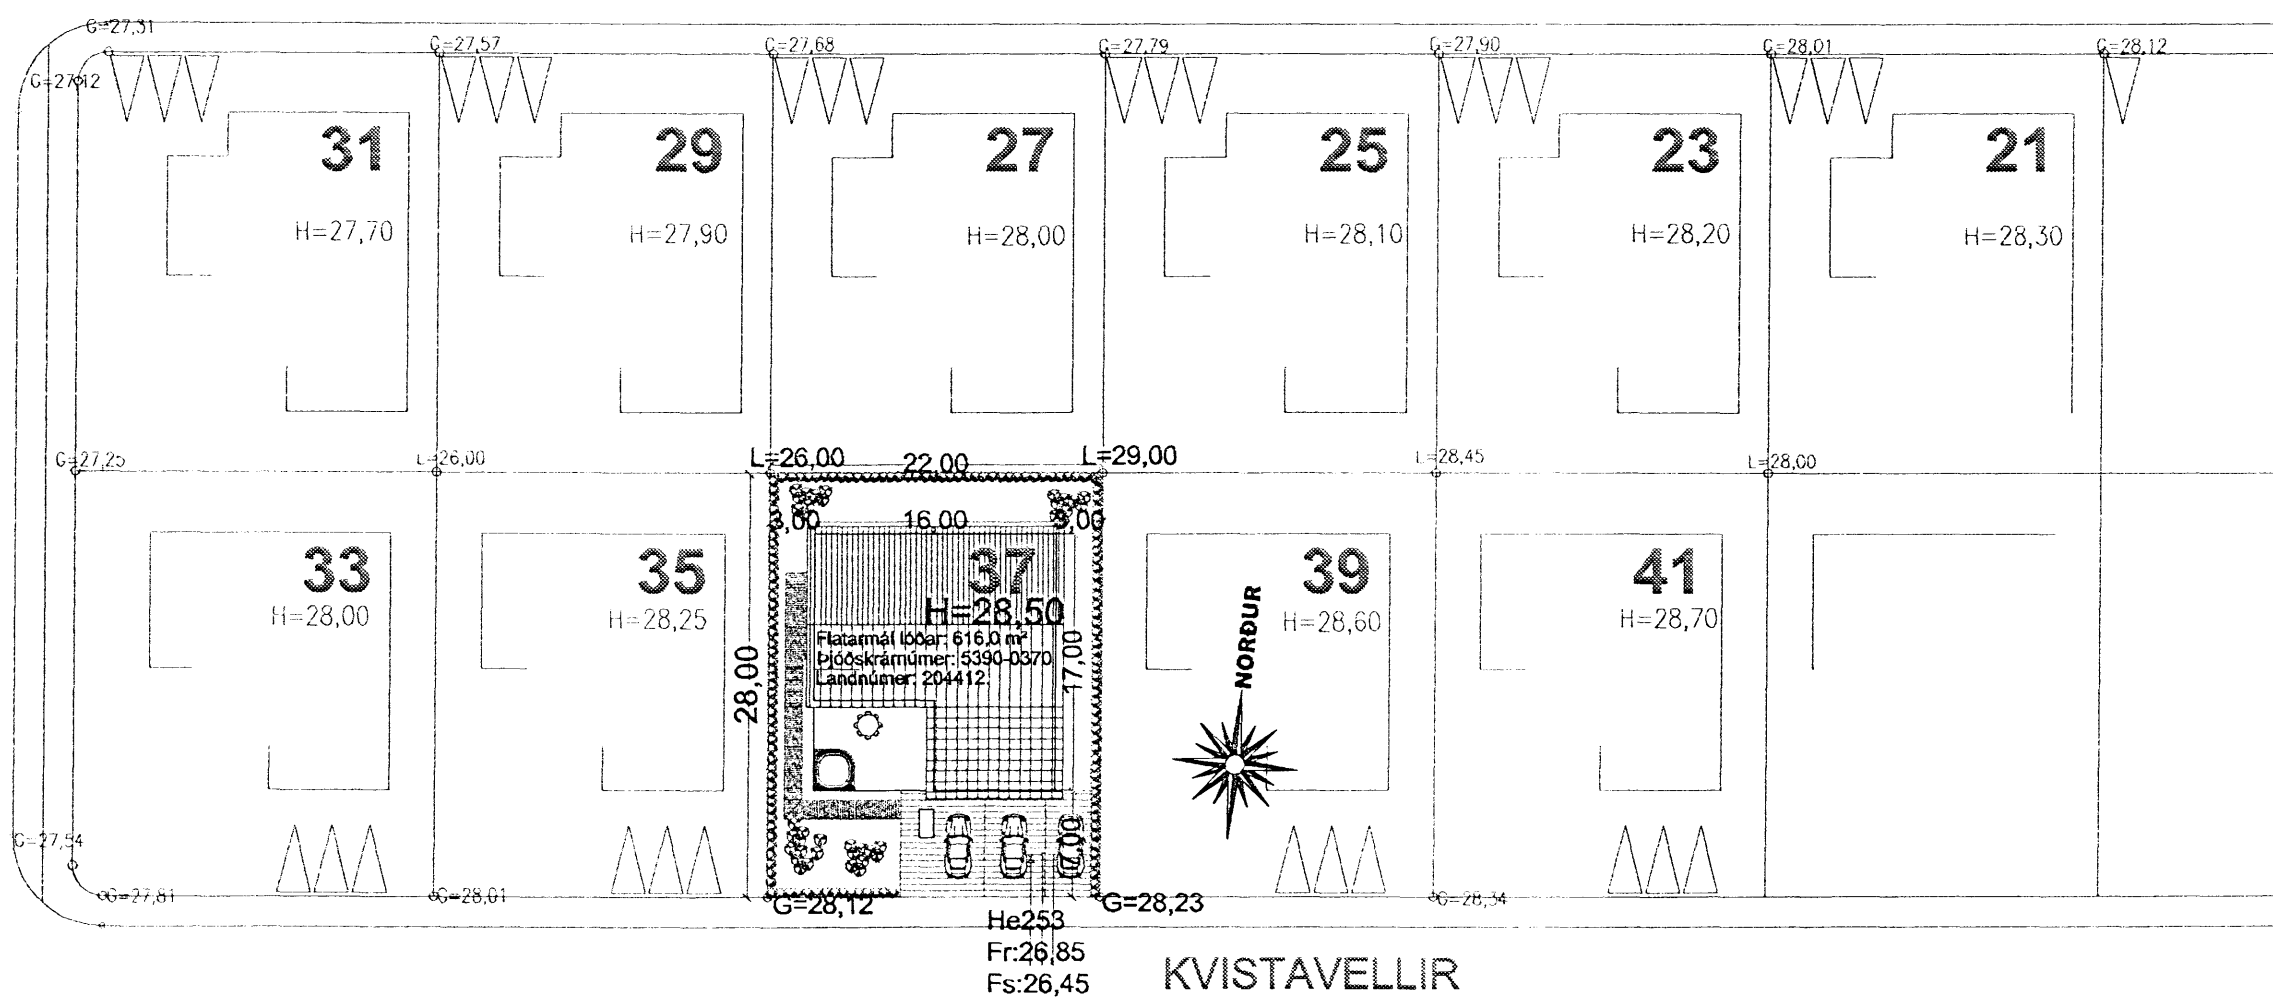

SNIDMYND A-A MKV. 1:100.

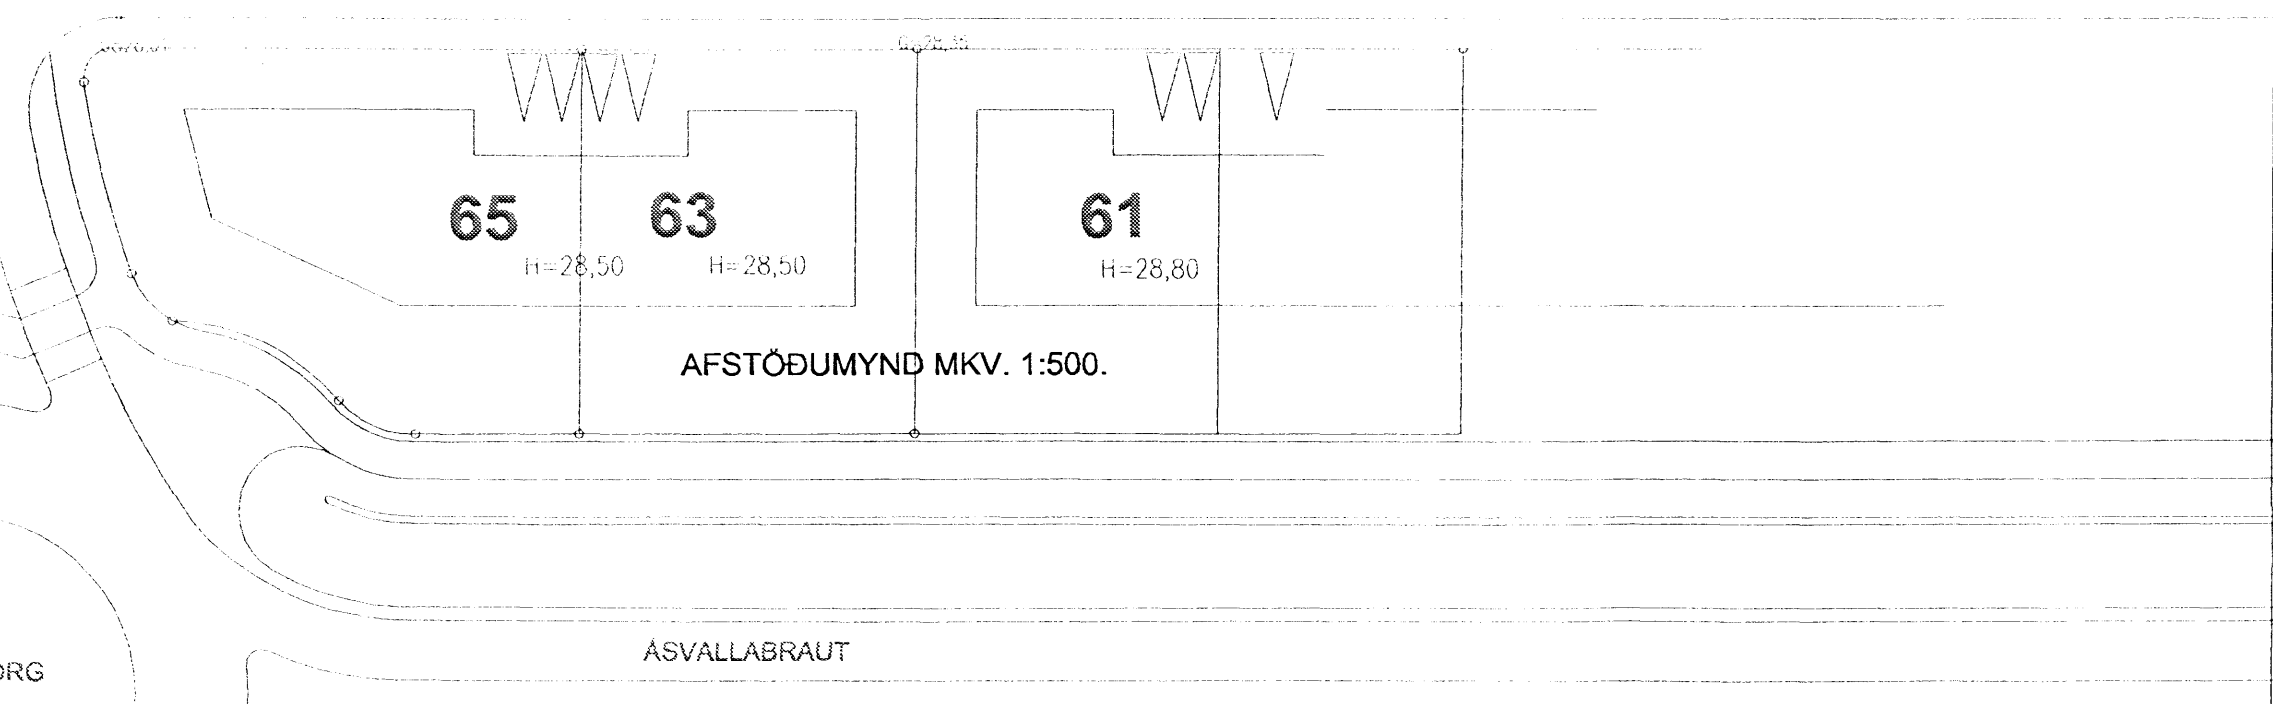

AFSTÖÐUMYND MKV. 1:500.

## KVISTAVELLIR 37 HAFNARFIRÐI.

Sigurdur Þorvarðarson byggingafræðingur b.f.í.

Teiknistofan Strandgötu 11 220 Hafnarfirði.

STH. teiknistofan ehf. kt. 510298-2769. Kt. aðalhönnuðar: 141250-4189.

Sími: 5651510. Netfang: teiknistofan@simnet.is

Skýringar:	Aðaluppdráttur
Teikning:	Afstöðumynd/ Skráningartafla/ Snid
Mælikvarði:	1:100, 1:500.
Undirskrift:	<i>16/5 07 Cey</i>
Blað nr: 3 af 3.	Dagsetning: 10 maí 2007
Breytt:	