


KVISTAVELLIR 37 HAFNARFIRÐI.




Samþykkt þann

27 JUN 2007.


Byggingafræðingur í Hafnarfirði
F.h. Jón Sigurðsson

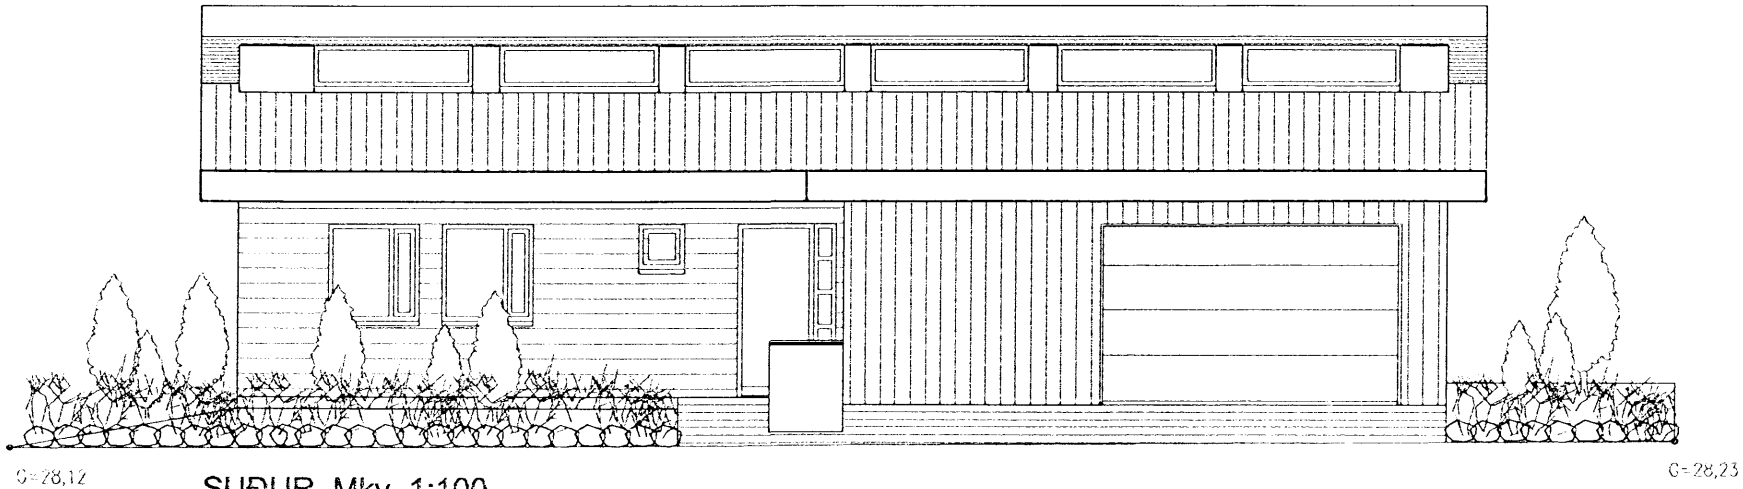

SUÐUR. Mkv. 1:100.

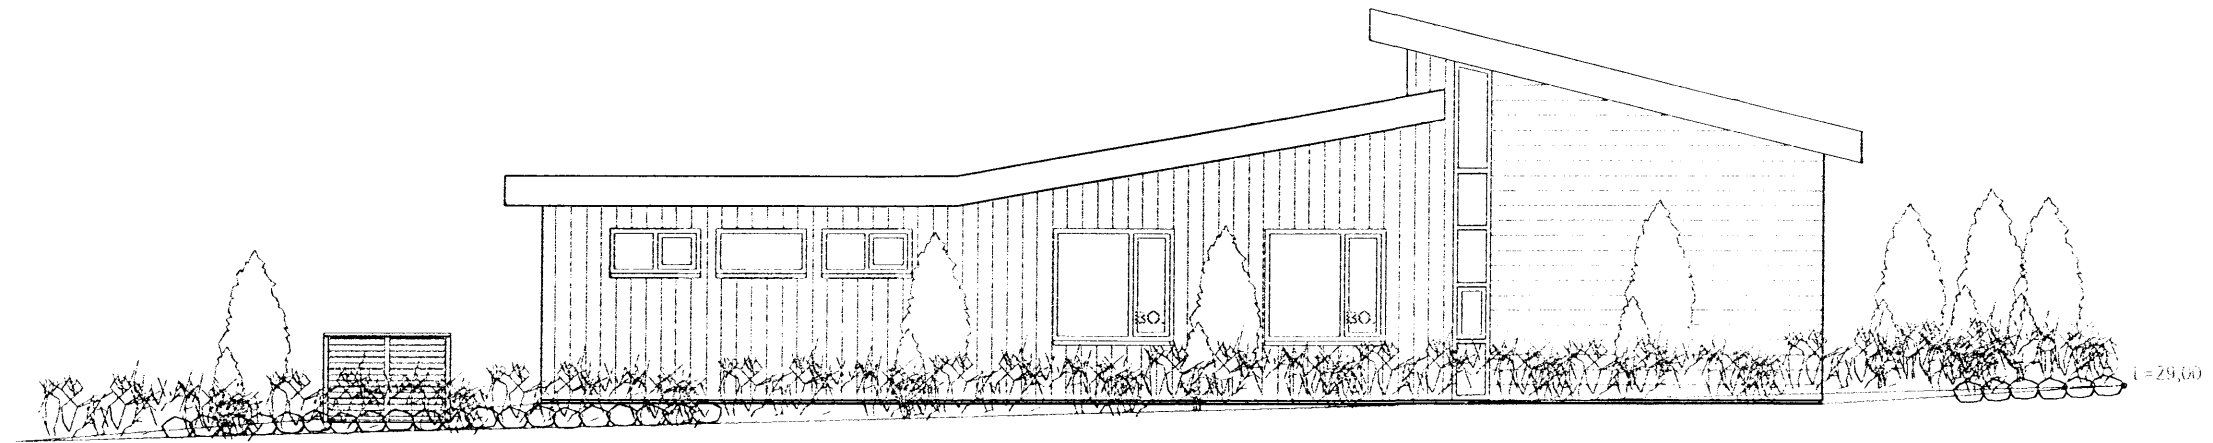

AUSTUR. Mkv. 1:100.

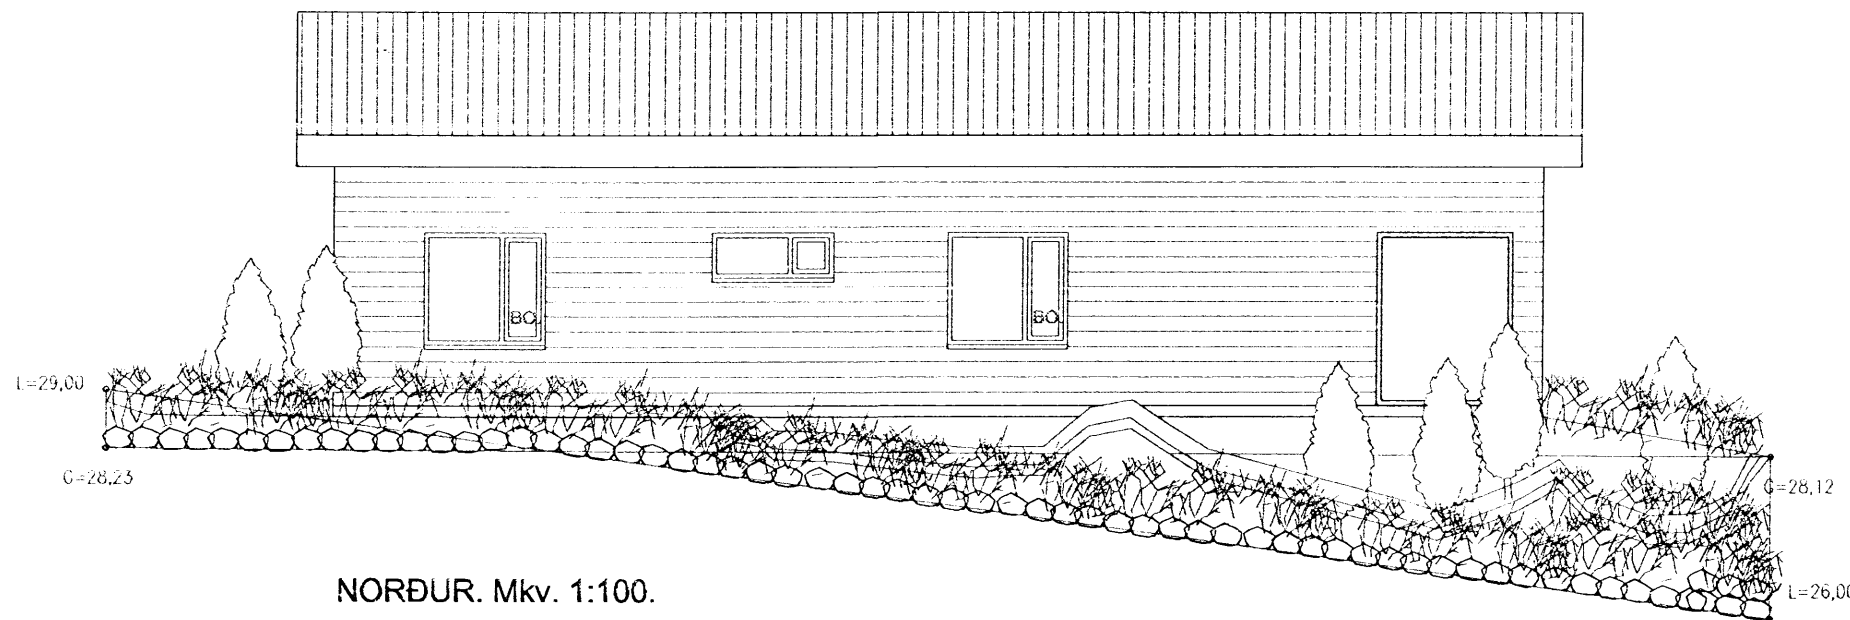

NORÐUR. Mkv. 1:100.



VESTUR. Mkv. 1:100.

KVISTAVELLIR 37 HAFNARFIRÐI.

Sigurður Þorvarðarson byggingafræðingur b.f.í.

Teiknistofan Strandgötu 11 220 Hafnarfirði.

STH. teiknistofan ehf. kt. 510298-2769 Kt. aðalhönnuðar: 141250-4189.

Sími: 5651510. Netfang: teiknistofan@simnet.is

Skýringar:	Aðaluppdráttur
Teikning	ÚTLITSMYNDIR MKV 1:100
Mælikvæði:	1 : 100
Undirskrift:	<i>16/5 07 Ulp</i>
Blað nr: 1 af 3	Dagsetning: 10 maí 2007
Breytt:	