

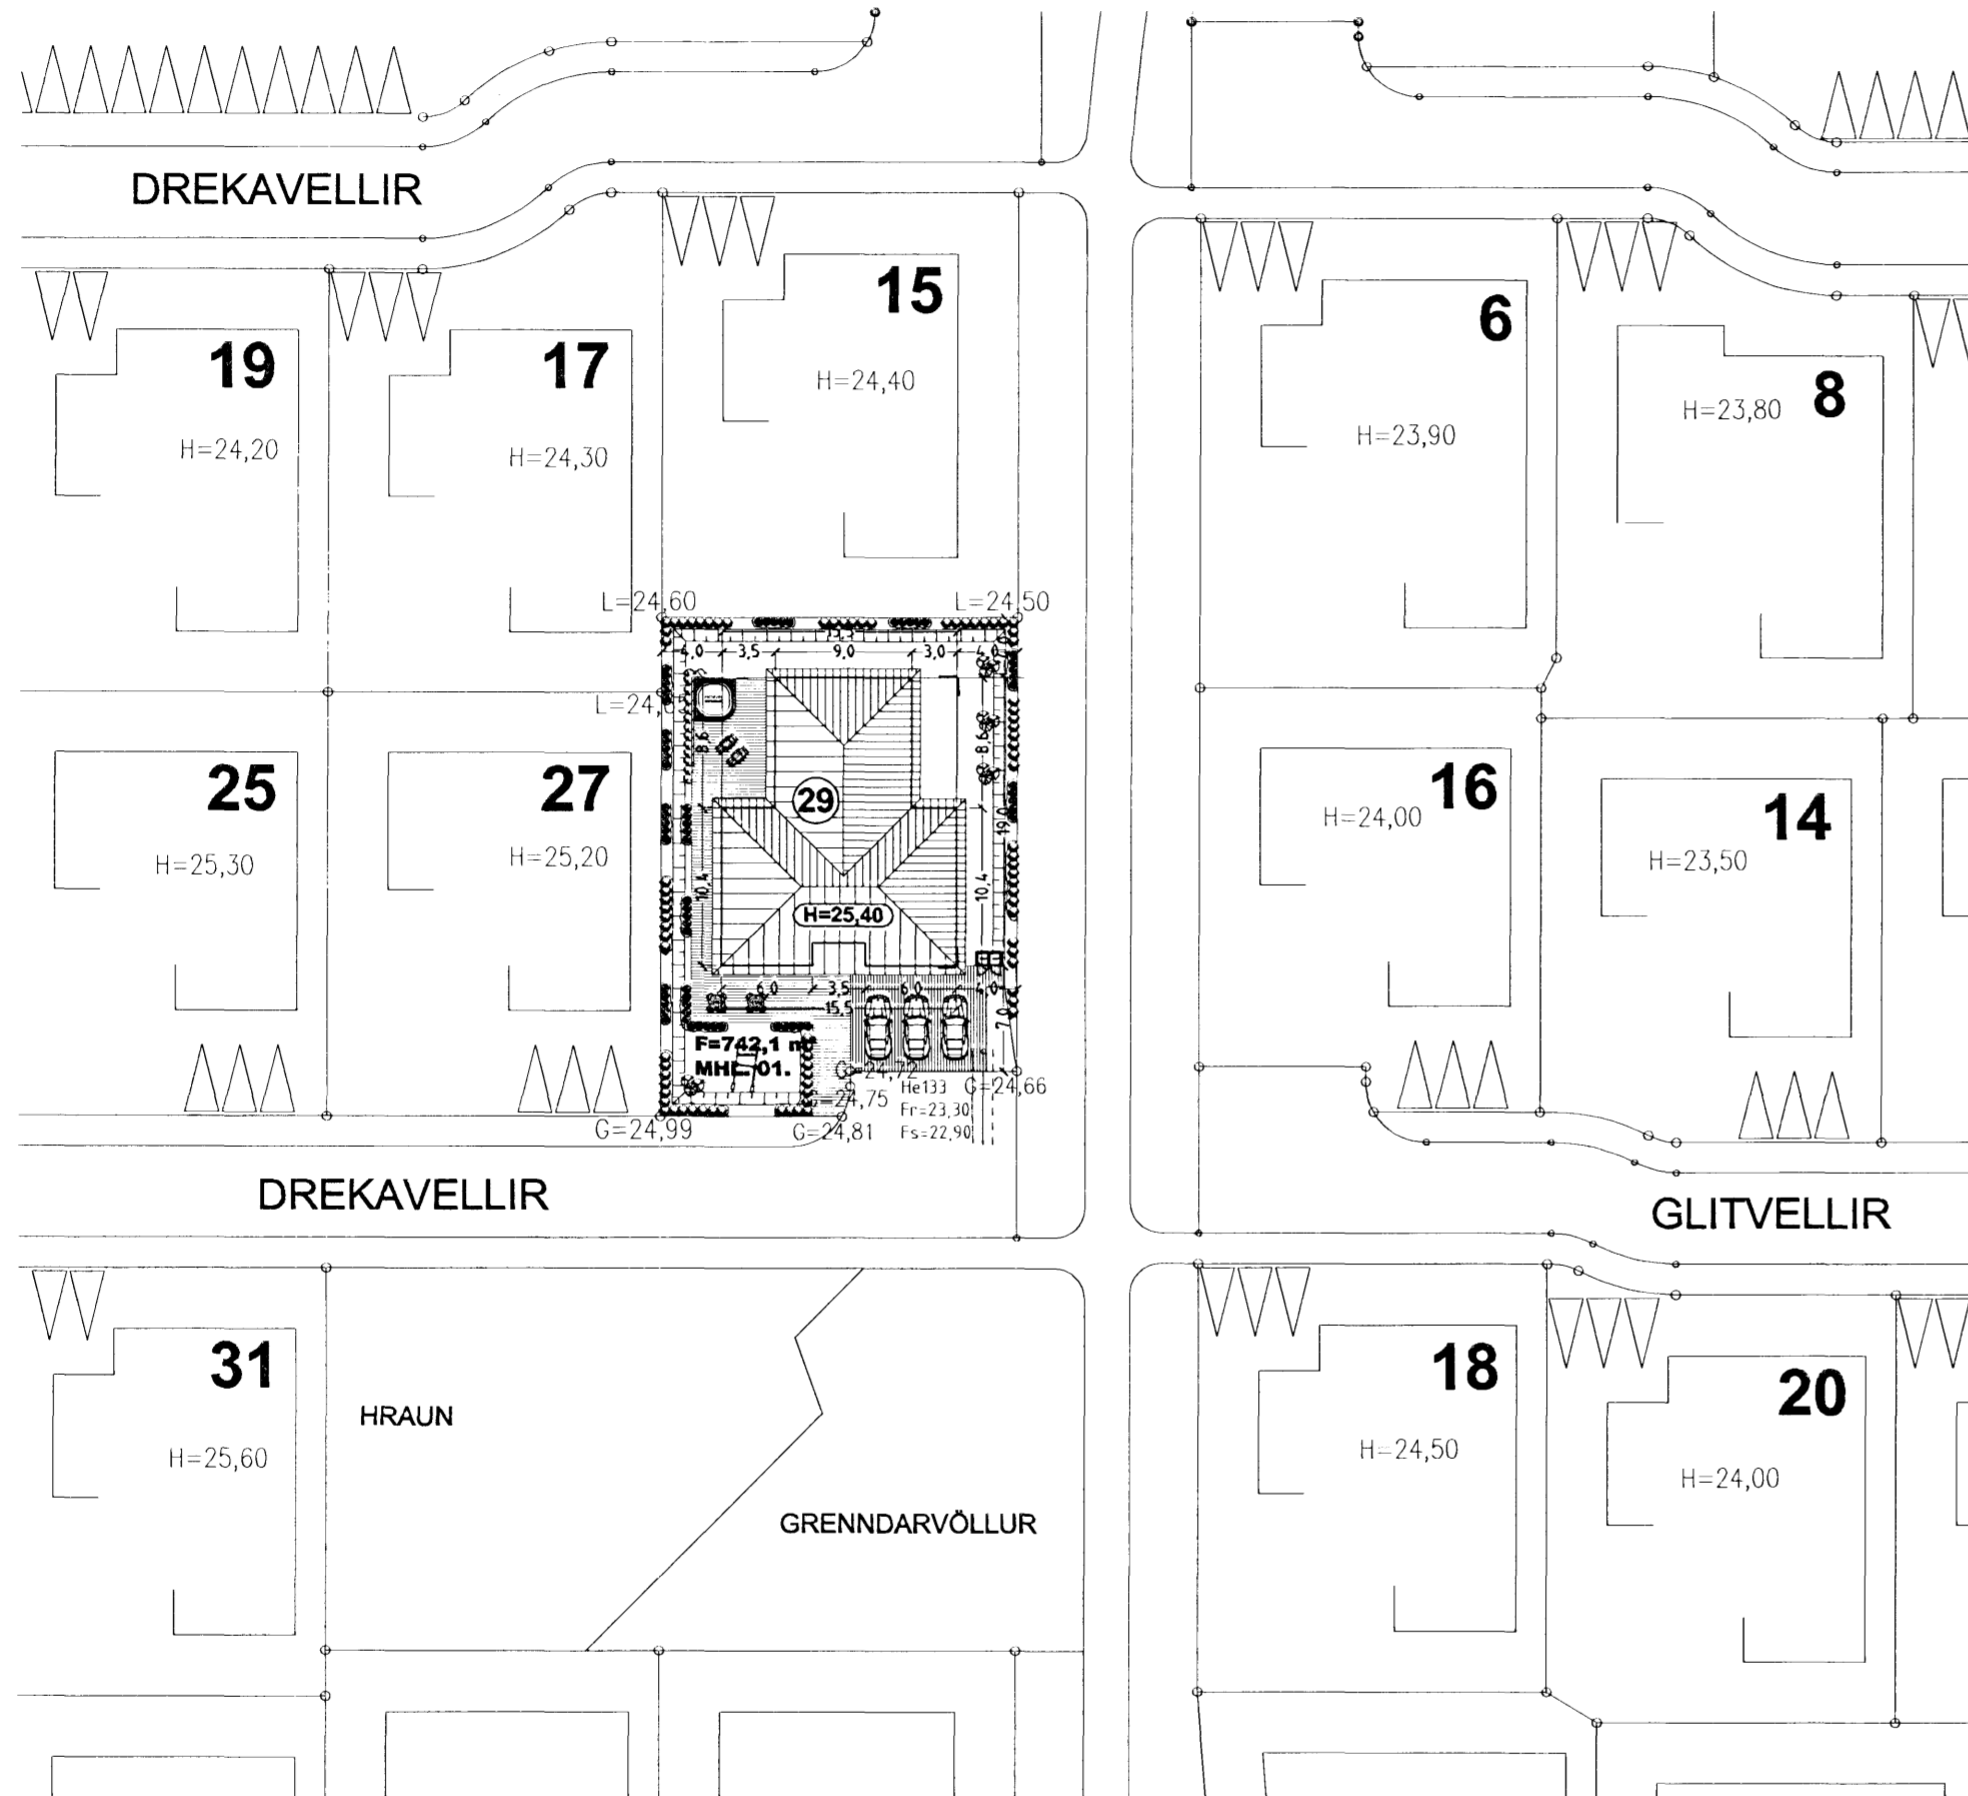


DREKAVELLIR 29 HAFNARFIRÐI.


Samþykkt þann
22. AUG. 2007
Byggingafultrúinn í Hafnarfirði
F.h. Kristján Þórarinnsson

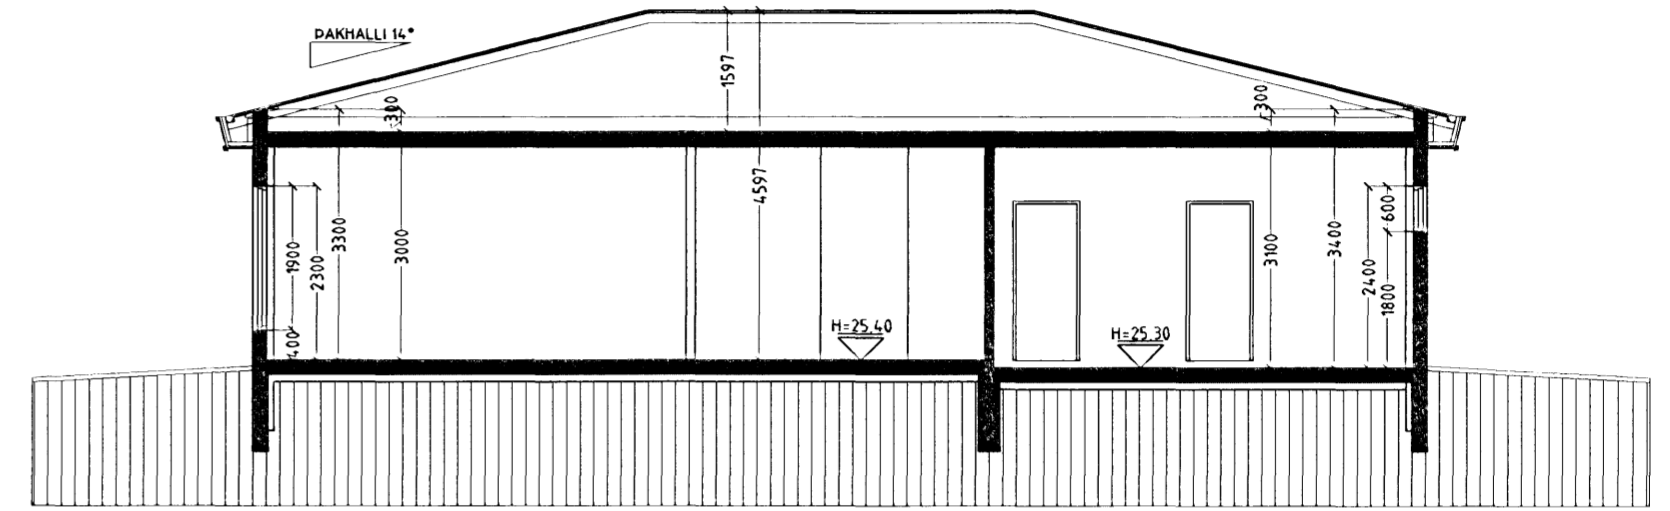

AFSTÖÐUMYND MKV. 1:500.

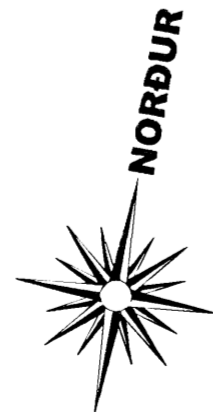

SNID A-A MKV. 1:100.

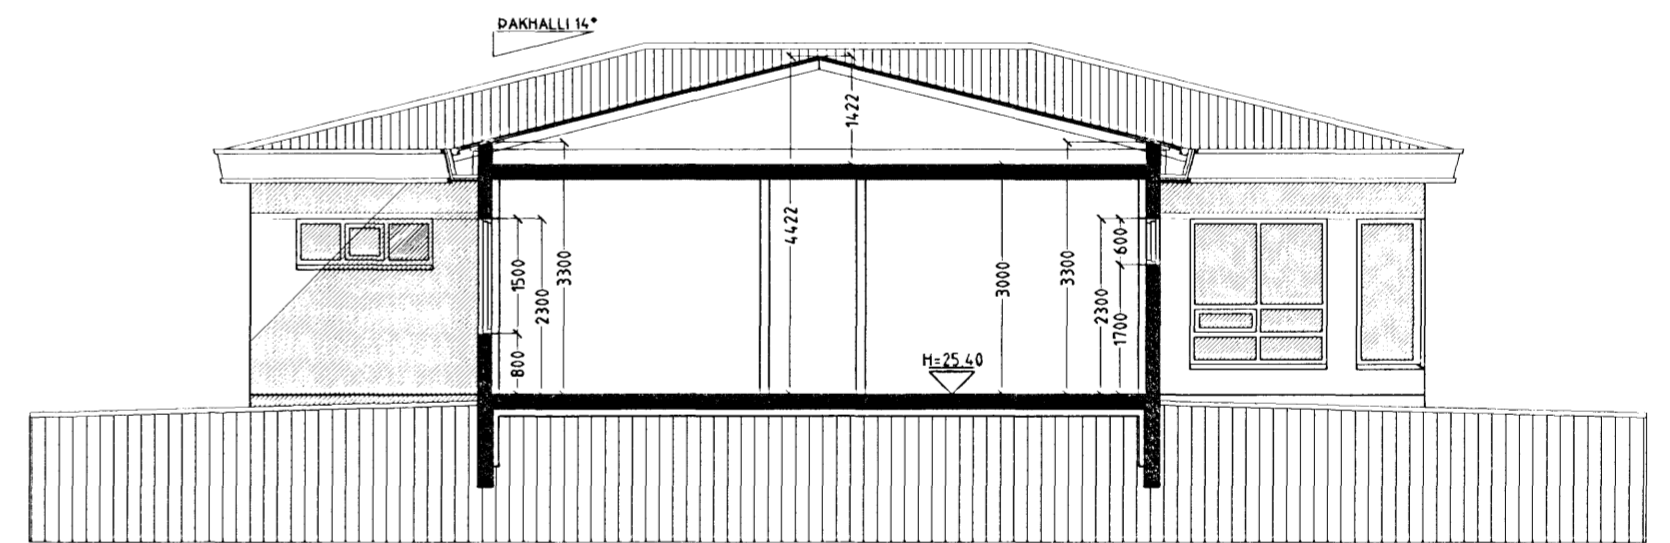

SNID B-B MKV. 1:100.

DREKAVELLIR 29 HAFNARFIRÐI.

Sigurður Þorvarðarson byggingafræðingur b.í.
Teiknistofan Strandgötu 11 220 Hafnarfirði.
STH. teiknistofan ehf. kt. 510298-2769. Kt. aðalhönnuðar: 141250-4189.
Sími: 5651510. Netfang: teiknistofan@simnet.is

Skýringar:	Aðaluppdráttur.
Teikning:	Snid A-A, snid B-B & afstöðumynd.
Mælikvarði:	1 : 100 / 1 : 500.
Undirskrift:	<i>[Handwritten signature]</i>
Blað nr: 2 af 4.	Dagsetning: 9. ágúst 2006.
Breytt:	