

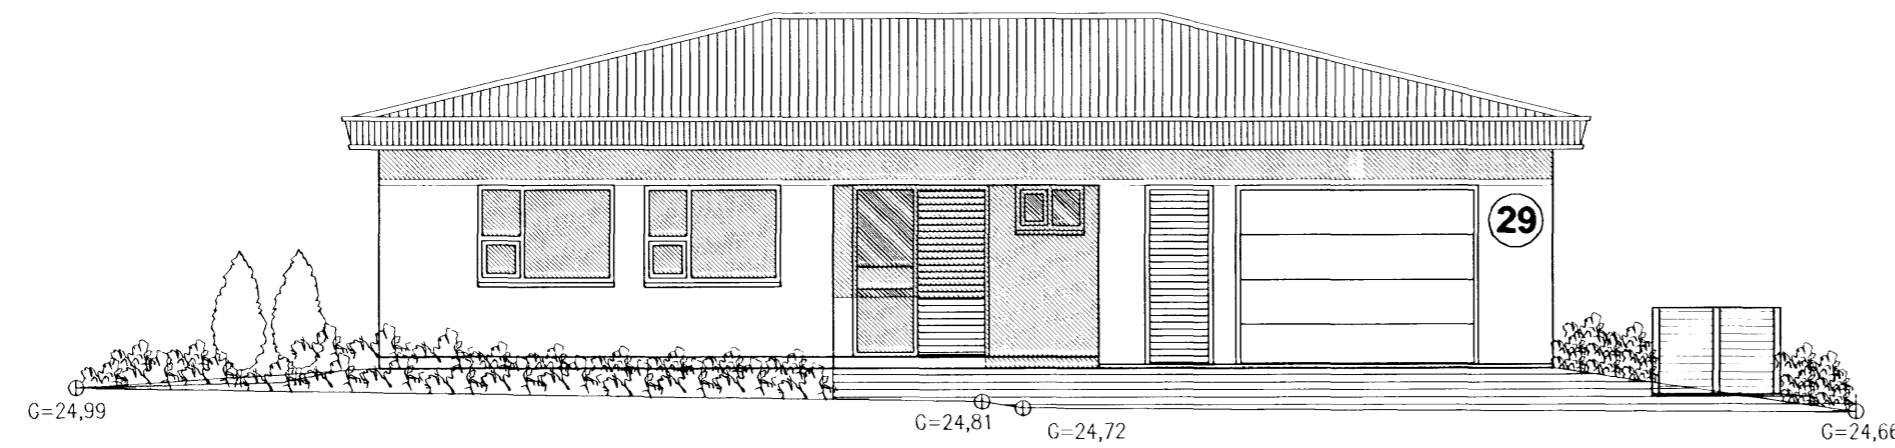
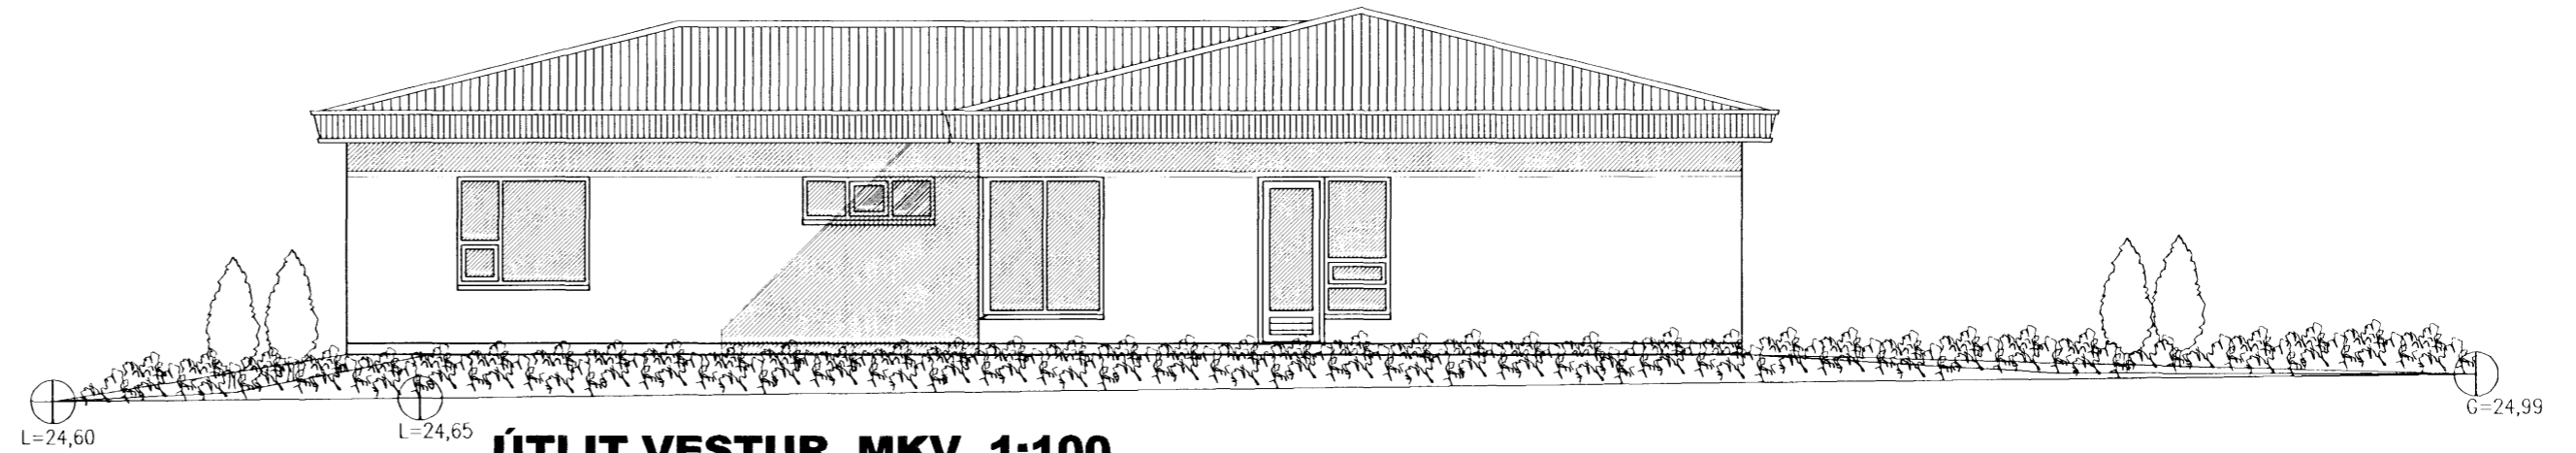



# DREKAVELLIR 29 HAFNARFIRÐI.

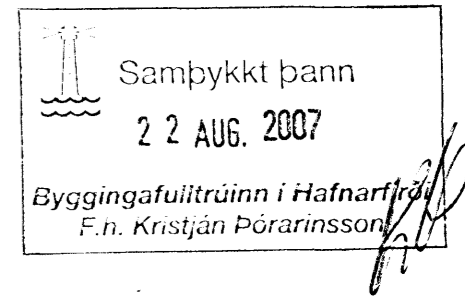


**ÚTLIT SUÐUR MKV. 1:100.**

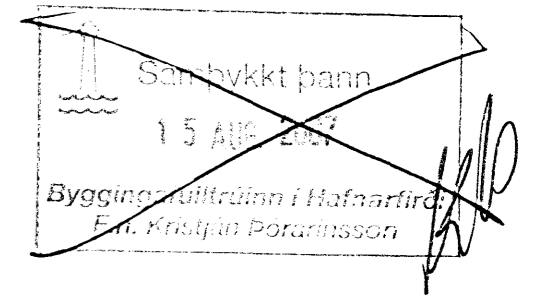

**ÚTLIT VESTUR MKV. 1:100.**

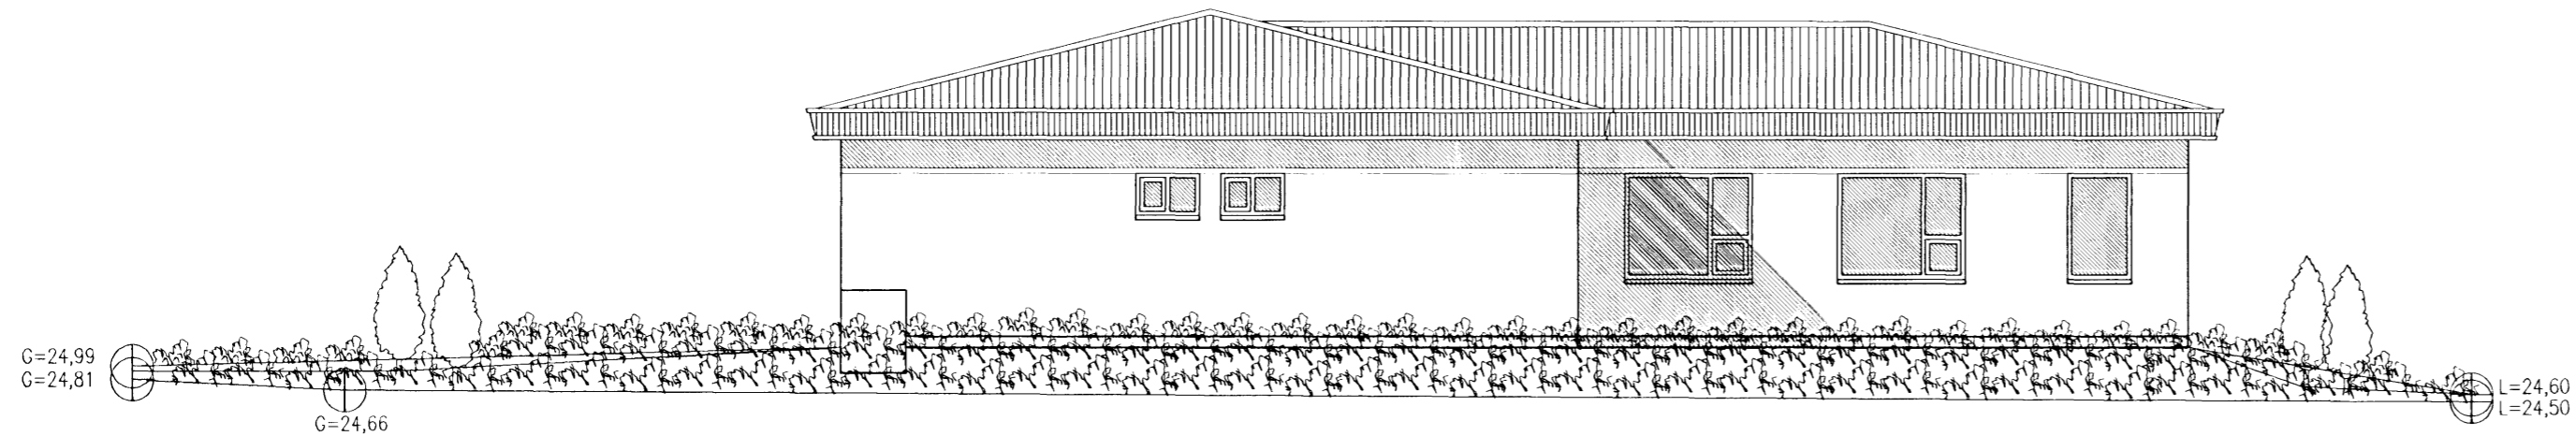


**ÚTLIT AUSTUR MKV. 1:100.**

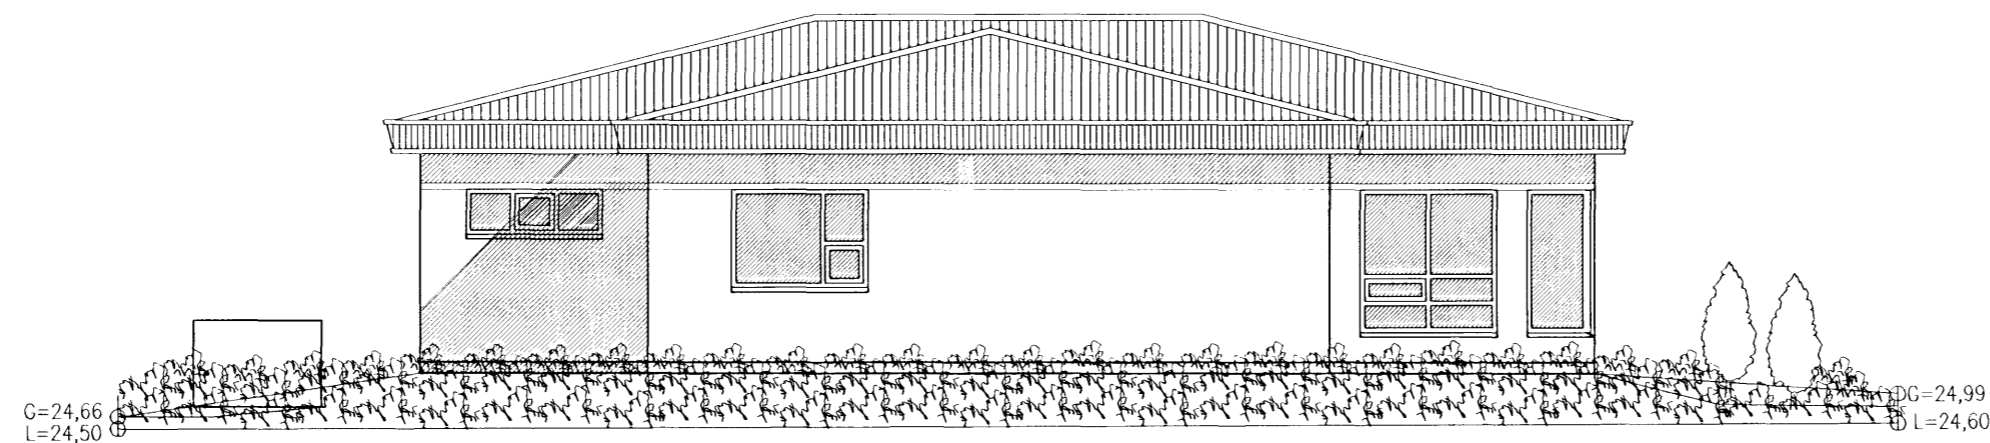

**ÚTLIT NORÐUR MKV. 1:100.**

## DREKAVELLIR 29 HAFNARFIRÐI.

Sigurður Þorvarðarson byggingafræðingur b.í.  
Teiknistofan Strandgötu 11 220 Hafnarfirði.  
STH. teiknistofan ehf. kt. 510298-2769. Kf. aðalhönnuðar: 141250-4189.  
Sími: 5651510. Netfang: teiknistofan@simnet.is

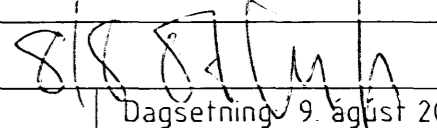Skýringar:	Aðaluppdráttur.
Teikning:	Útlitsmyndir.
Mælikvarði:	1 : 100.
Undirskrift:	
Blað nr: 3 af 4.	Dagsetning: 9. ágúst 2006.
Breytt:	