



Samþykkt þann
22 AUG. 2007
Byggingafultrúinn í Hafnarfirði
F.n. Kristján Þórarinnsson

Úr Gildi

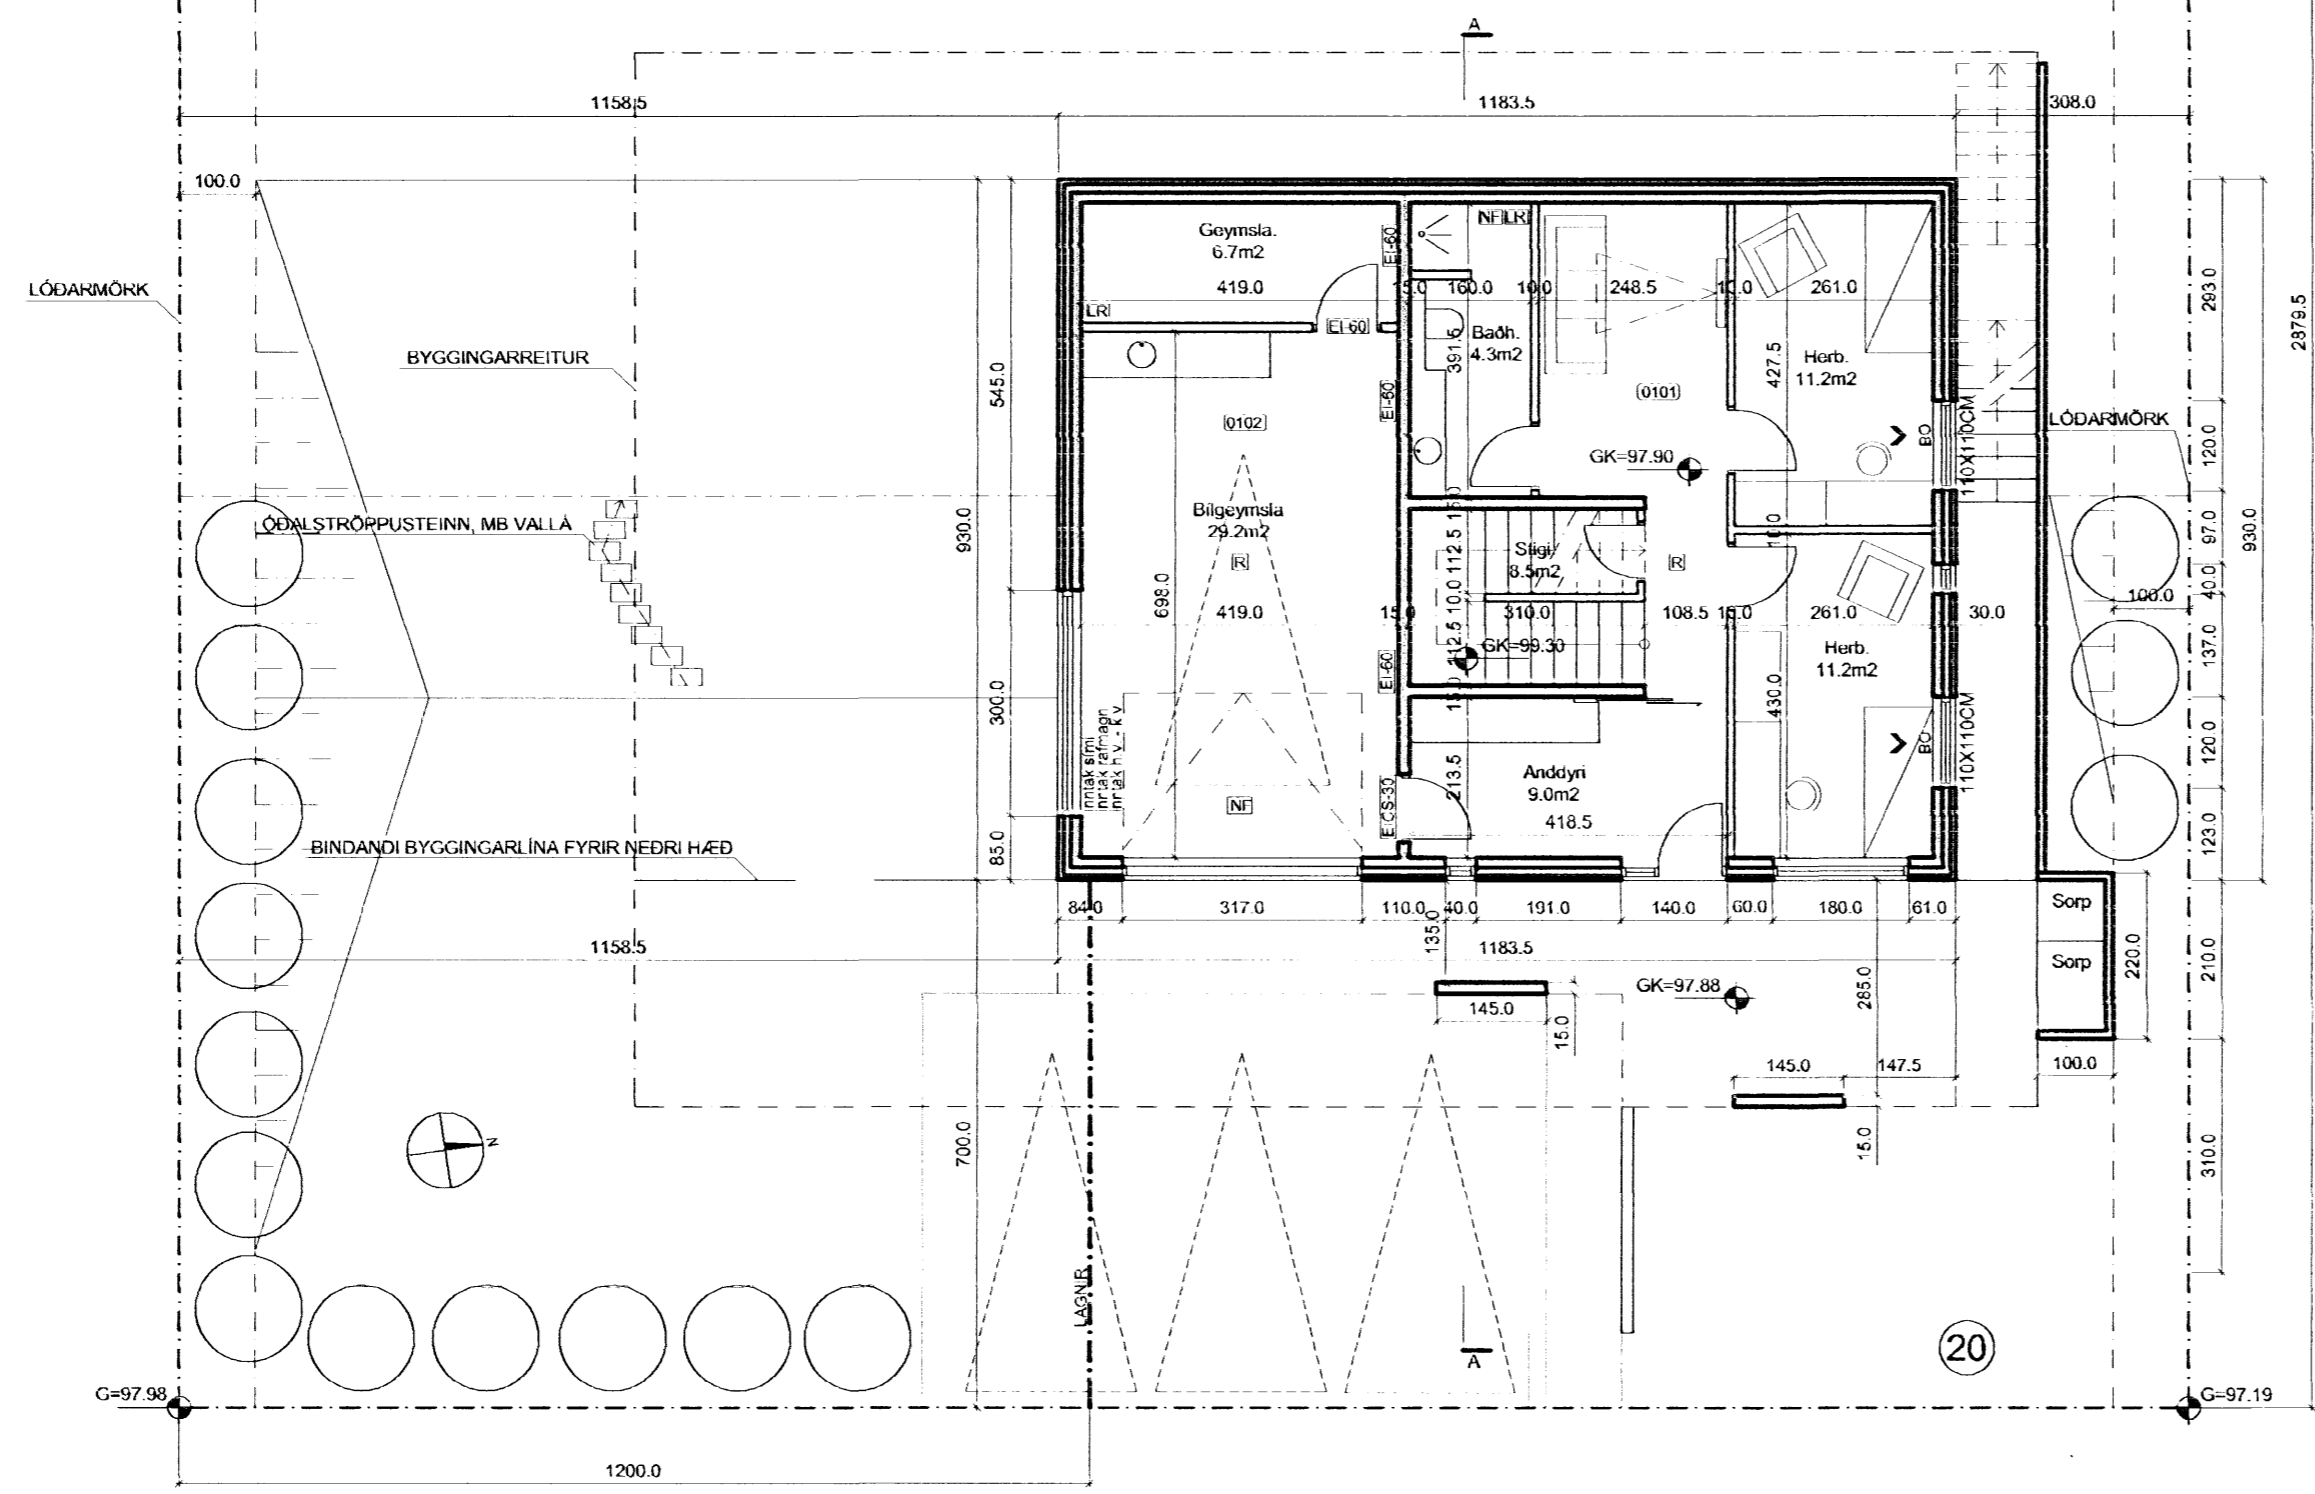

GRUNNMYND NEDRI HÆÐAR 1:100

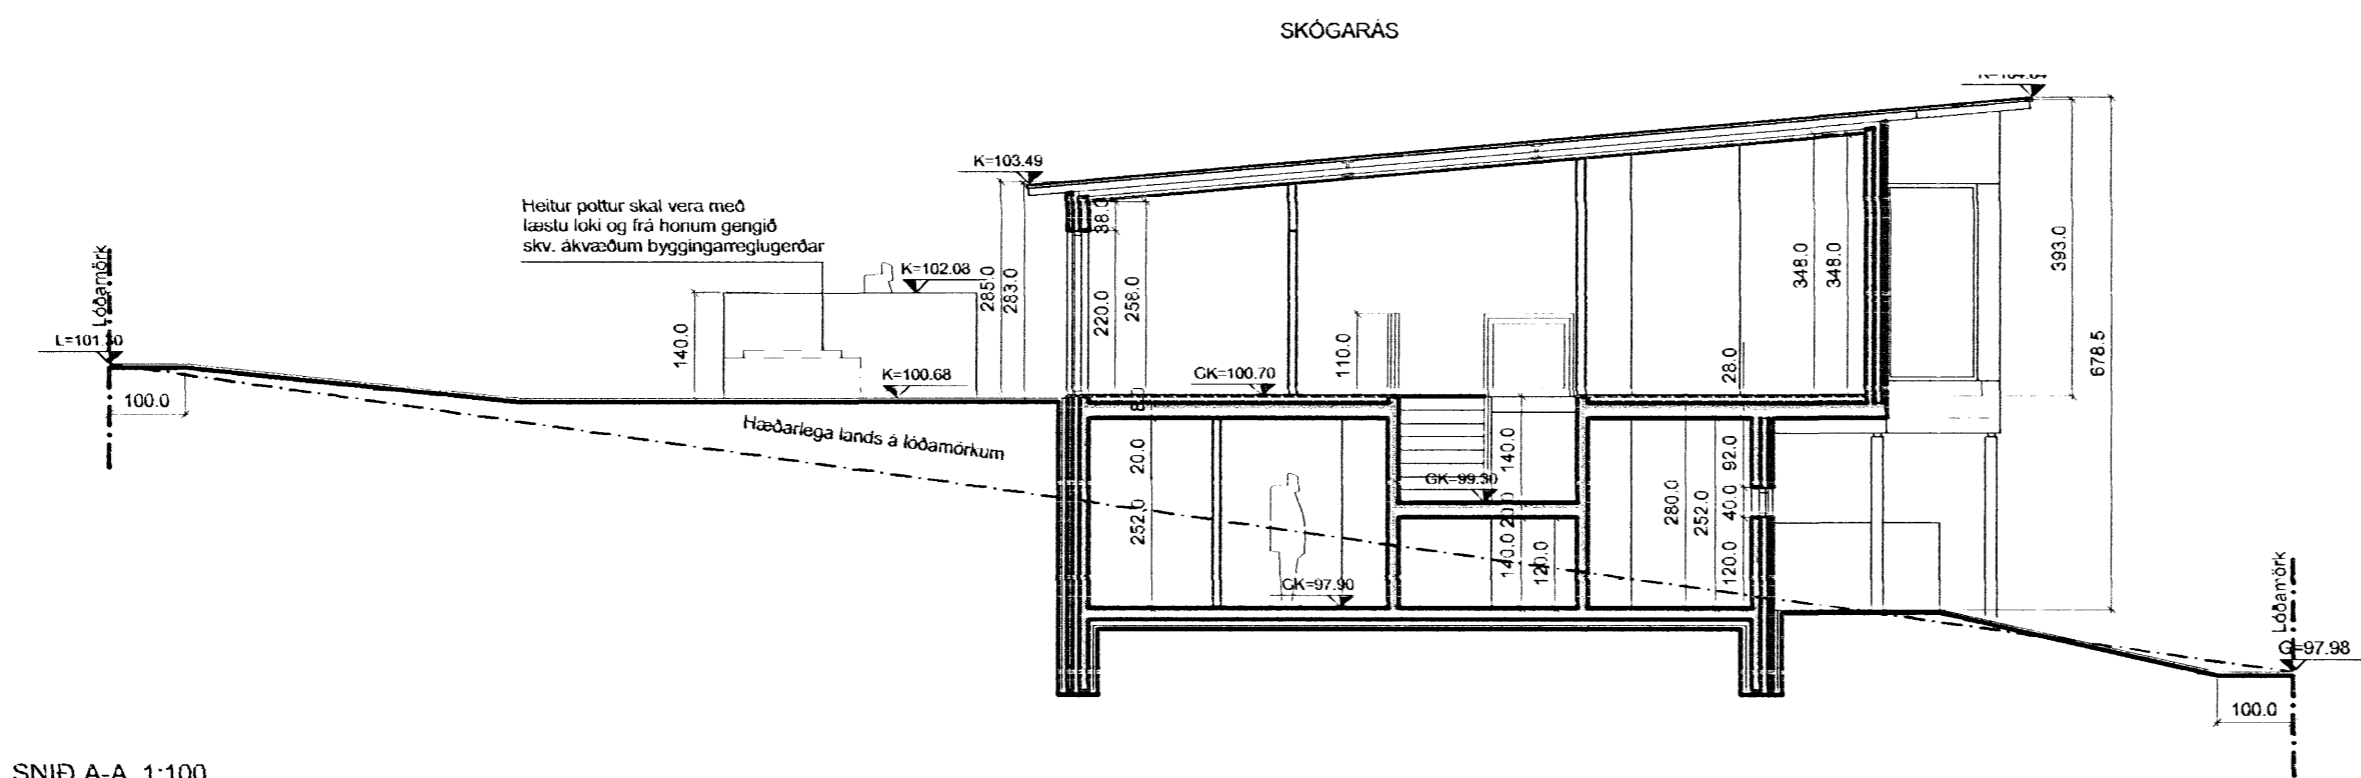

SNID A-A 1:100

C:
B:
A: Hækkun á grunnkóta húss 02.08.07
BREYTINGAR: DAGS:

SKÓGARÁS 20 HAFNARFIRDI
VERK:
ADALUPPDRATTUR KVARDI: 1:100
DAGS: 04,04,07
GRUNNMYND N.H TEIKN: LME,IFG,AK,RH
SNID A-A SKRÁ:

KOLLGÁTA
arkitektúr - hönnun
Kaupvangsstr. 29, 600 Akureyri
Símar: 462 7881 - 862 7881
Netfang: kollgata@kollgata.is

Logi Már Einarsson arkitekt faí kt. 210864 - 2969