


L=23,50

L=23,40

G=24,24



Samþykkt þann
 2 2 AUG. 2007
 Byggingafulltrúinn í Hafnarfirði
 F.h. Kristján Þórarinnsson

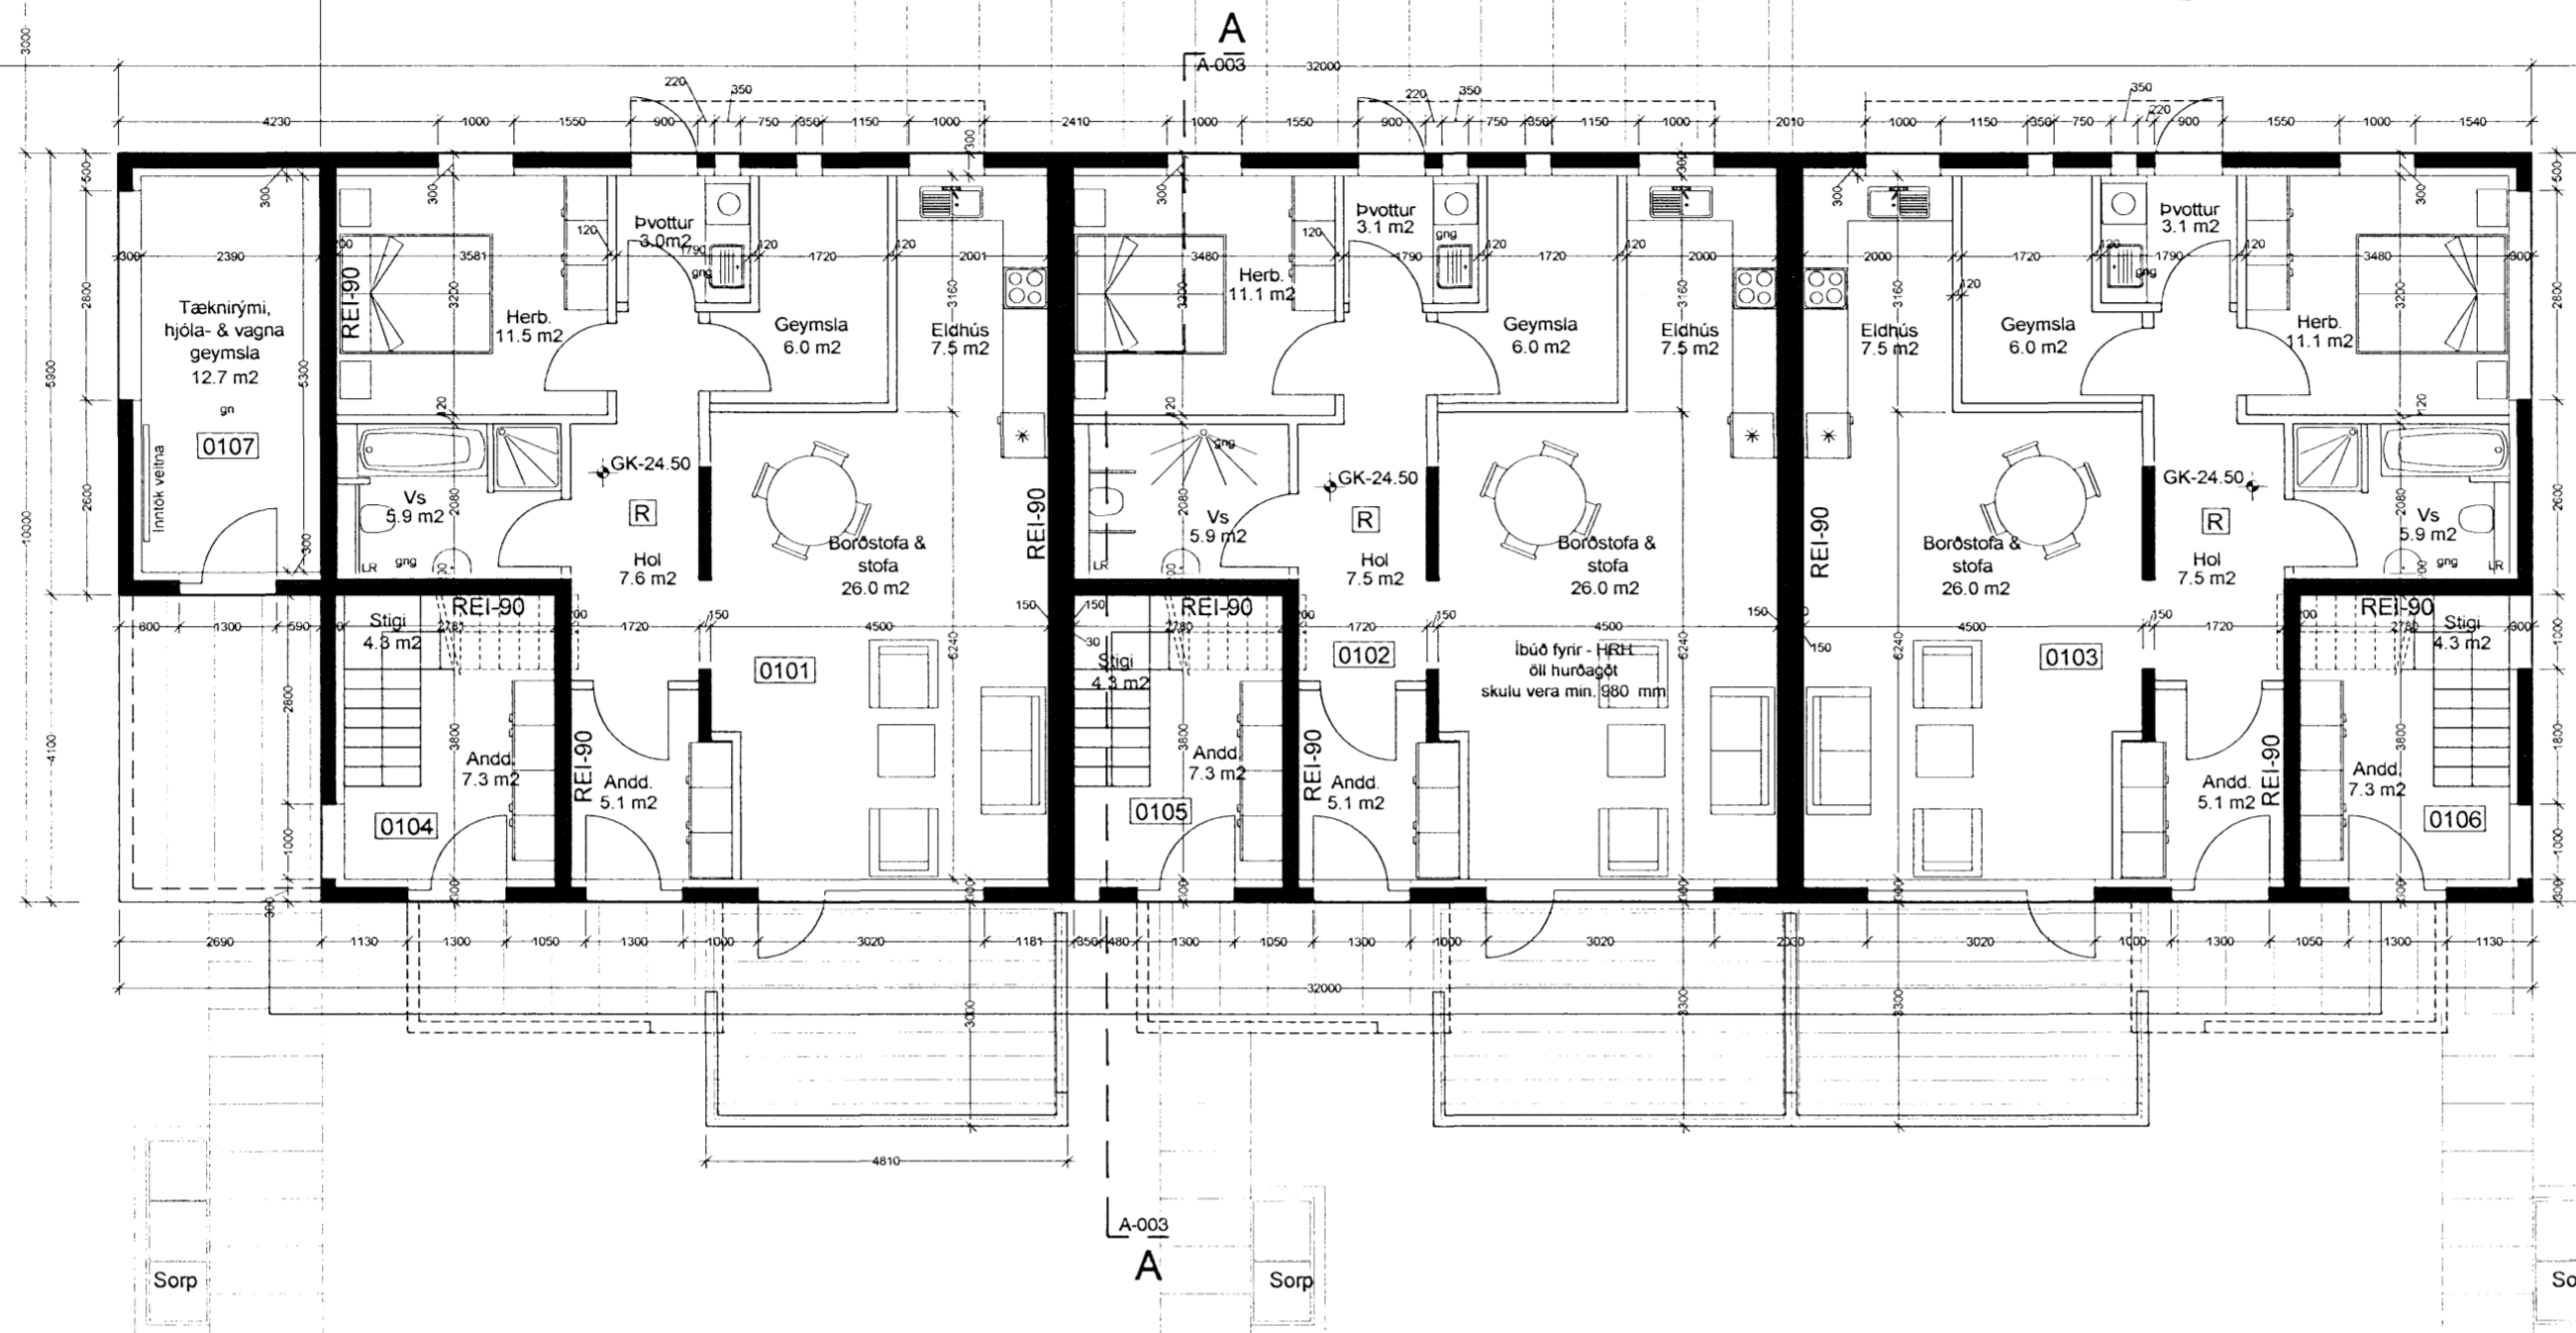

G=24,15

G=24,73

G=24,57

GRUNNMYND 1.HÆÐ

DREKAVELLIR

VEKTOR
 - hönnun og ráðgjöf -
 Akralind 6, 201 Kópavogi.

Jón Hrafn Hlöðversson
 byggingafræðingur
 Kt. 200662-6519
 sími: 554-6650 fax: 554-6669.

Drekavellir 36 - Hafnarfirði
 Byggingarnefndarteikning
 GRUNNMYND 1. HÆÐAR

Teikn. nr.	Tilvísun á teikningu	Br.	Dags.
Samþykkt			

Jm

Hannað	JHH & BH	Teiknað	BH
Dagsetning	15.08.2007	Verk nr.	Mælikvarði
			1:100
		Teikn. nr.	A-002