



Samþykkt þann
 22 AUG. 2007
 Byggingafulltrúinn í Hafnarfirði
 F.h. Kristján Þórarinnsson

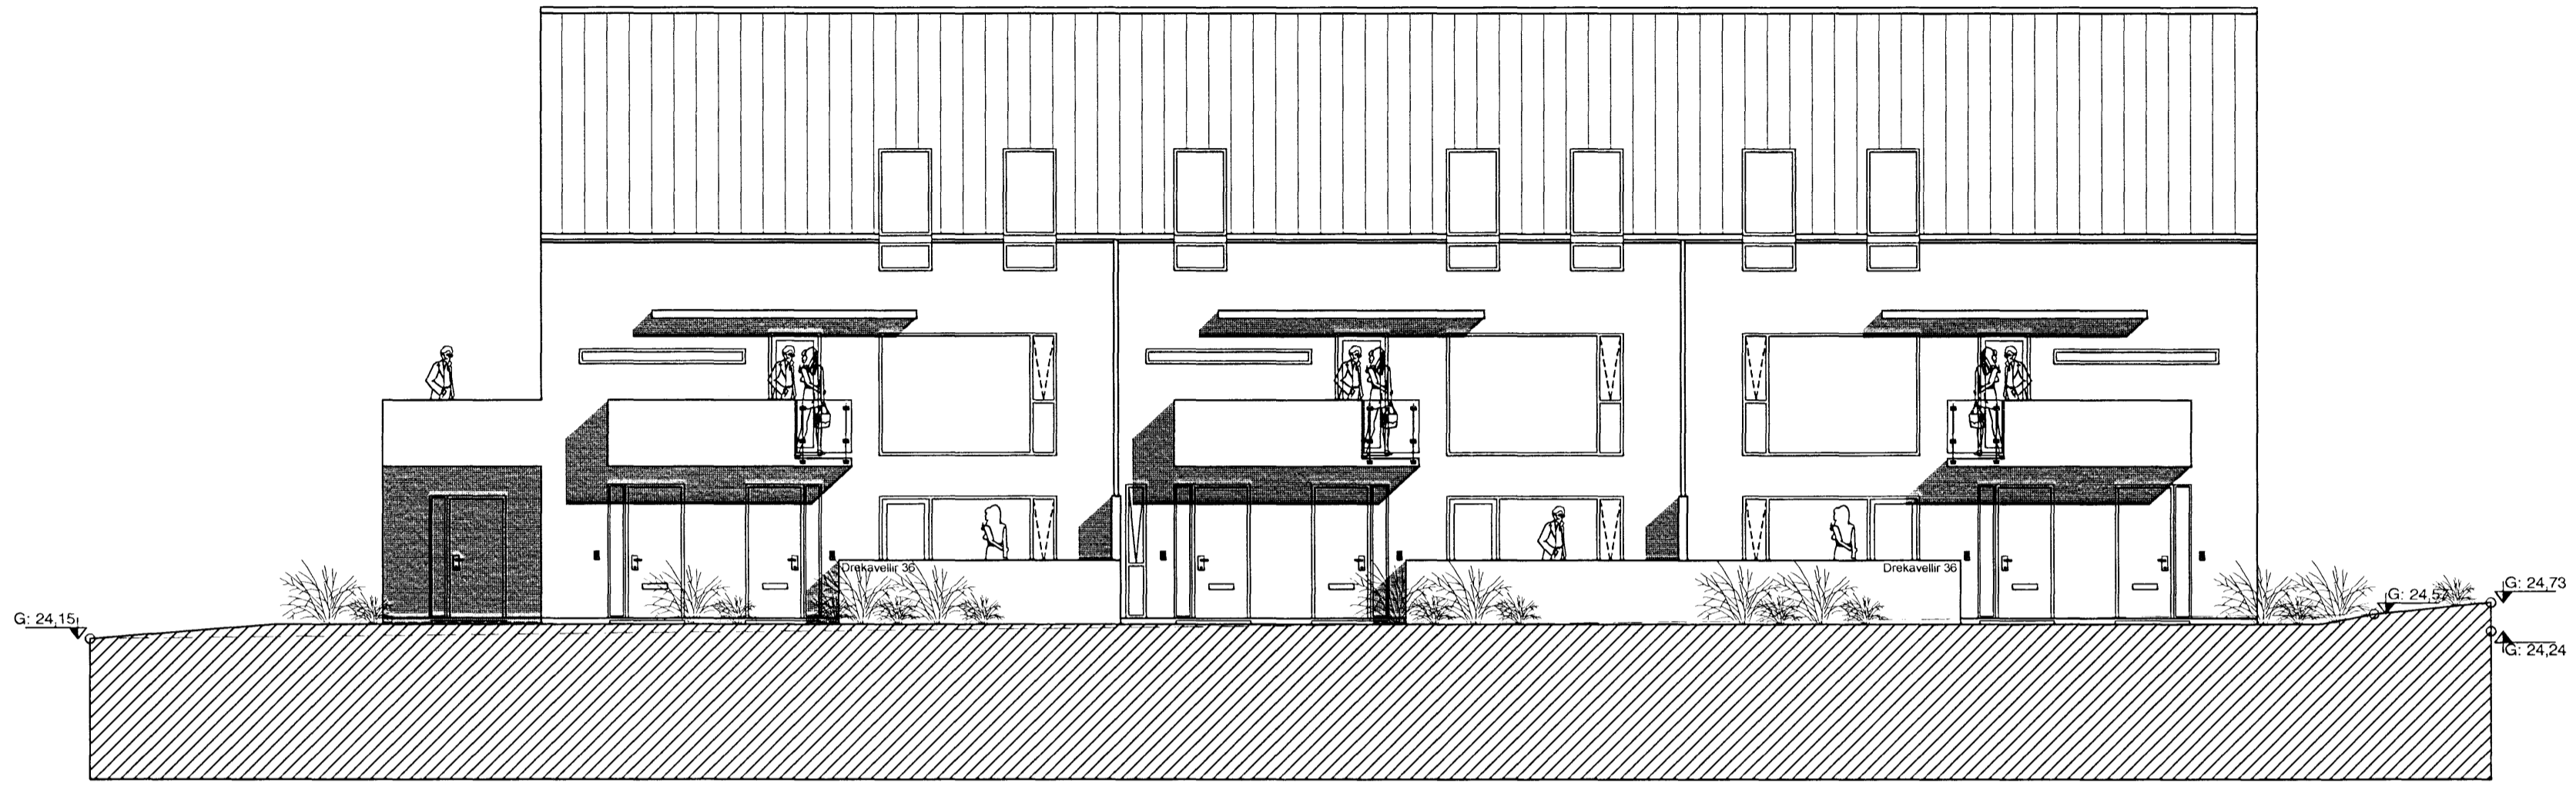

ÚTLIT TIL SUÐURS

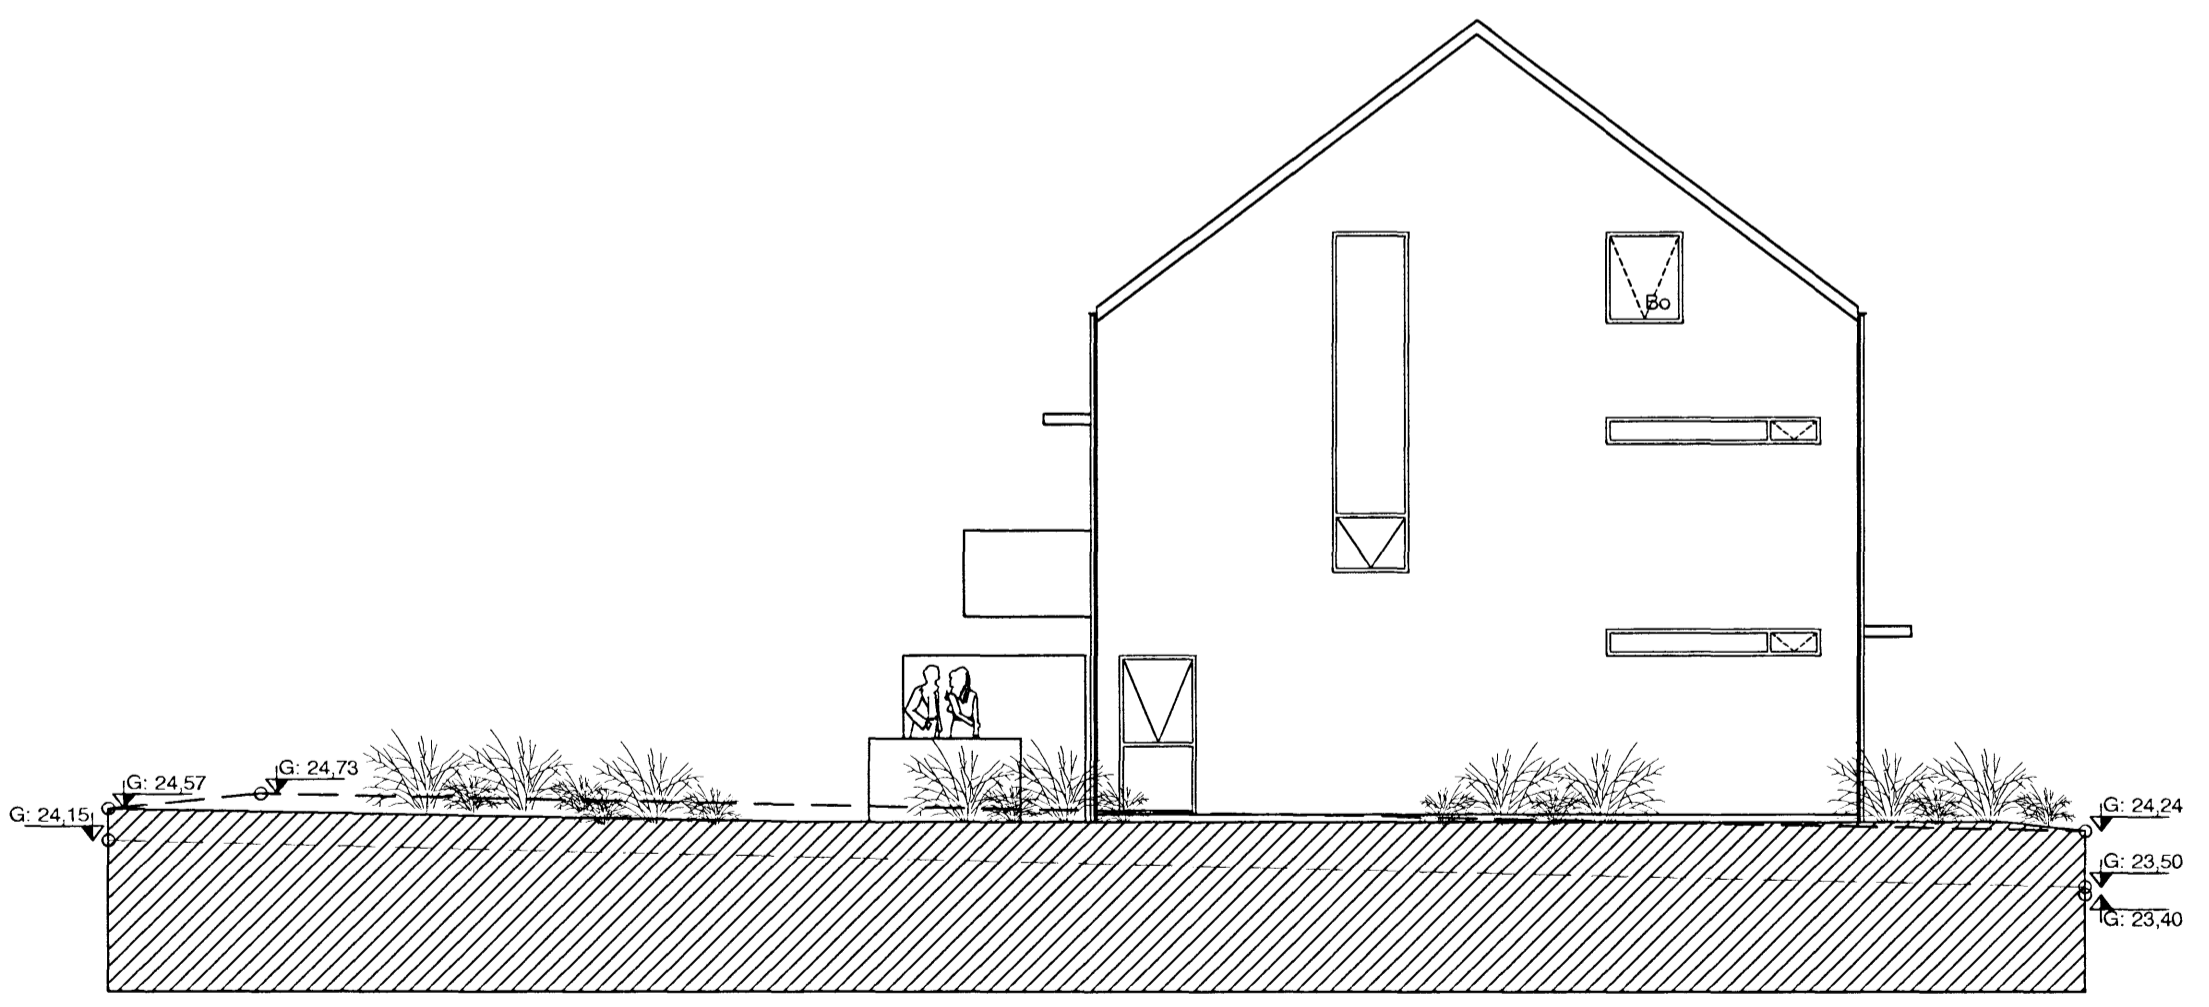

ÚTLIT TIL AUSTURS

VEKTOR - hönnun og ráðgjöf - Akralind 6, 201 Kópavogi.		Jón Hrafn Hlökkverson byggingafræðingur Kt. 260682-6519 sími: 554-6650 fax: 554-6689.		Drekavellir 36 - Hafnarfirði Byggingarnefndarteiking ÚTLIT	
Teikn. nr.	Tilvisun á teikningu	Br.	Dags.	Hannað	Teiknað
Samþykkt				JHH & BH	BH
Dagsetning	Verk nr.	Mælikvarði	Teikn. nr.	15.08.2007	1:100 A-004