
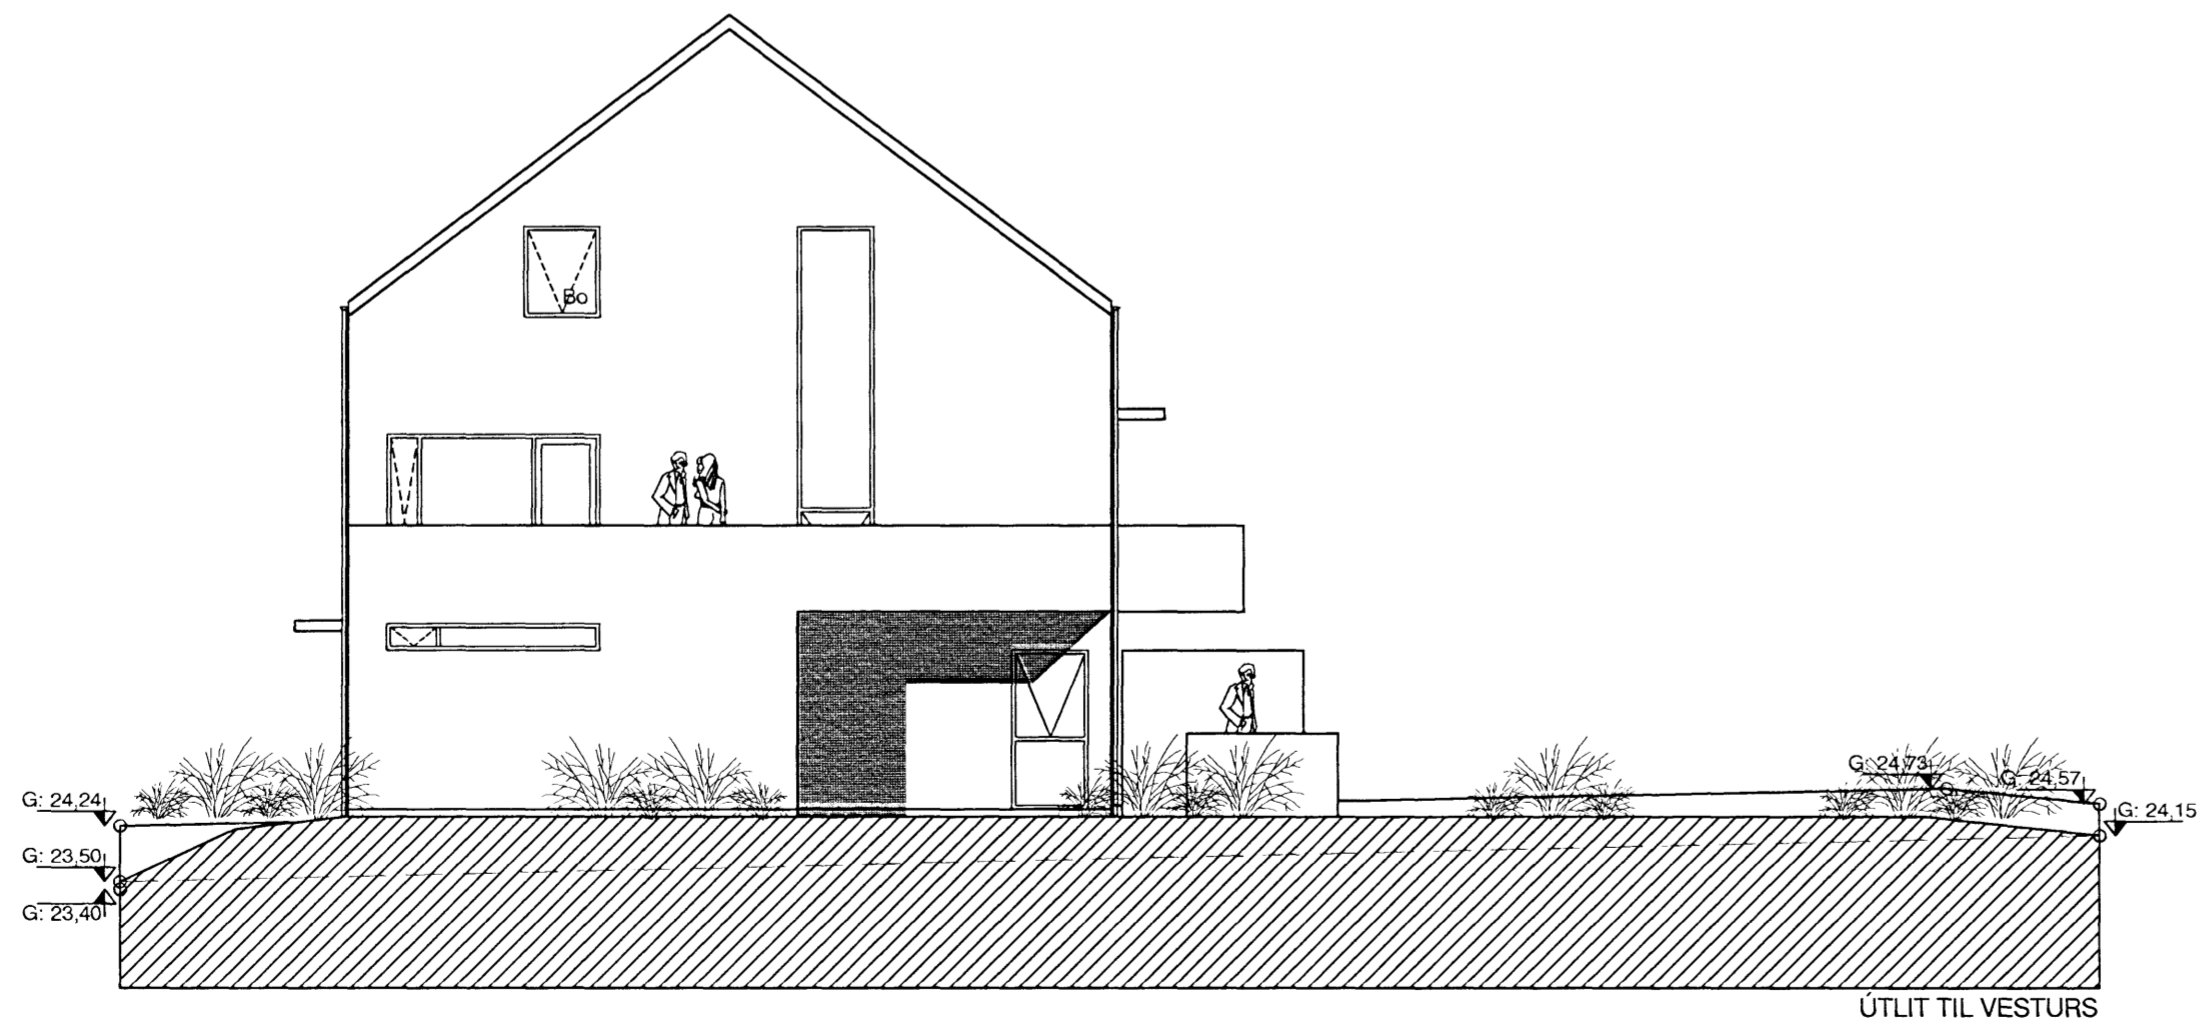


Samþykkt þann
 22 AUG. 2007
 Byggingafulltrúinn í Hafnarfirði
 F.n. Kristján Þórarinnsson

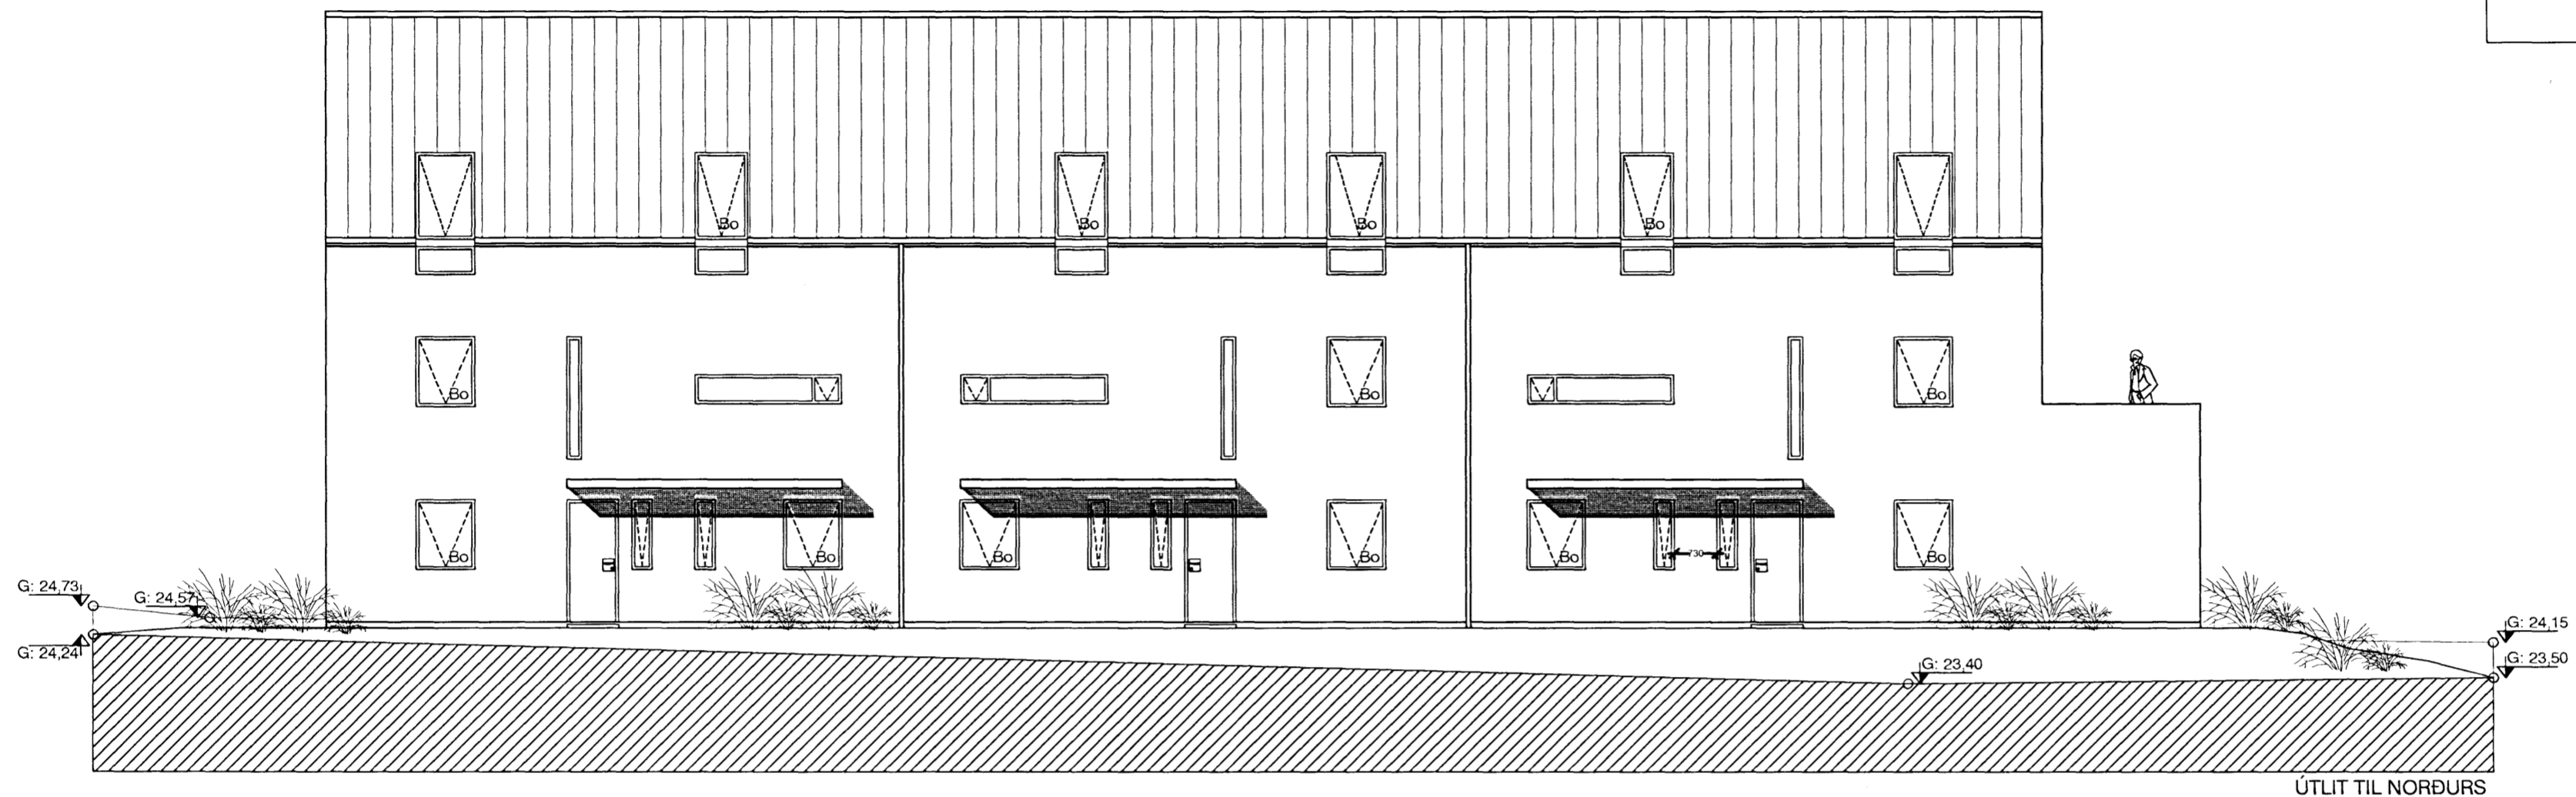

VEKTOR - hönnun og ráðgjöf - Akralind 6, 201 Kópavogi.		Jón Hrafn Hliðversson byggingarfræðingur Kt. 260662-6519 sími: 554-6650 fax: 554-6669.		Drekavellir 36 - Hafnarfirði Byggingarnefndarteiking ÚTLIT	
Teikn. nr.	Tilvísun á teikningu	Br.	Dags.	Hannað	Teiknað
Samþykkt				JHH & BH	BH
				Dagsetning	Teikn. nr.
				15.08.2007	A-005
				Mælikvarði	
				1:100	