


Sambýkt þann
23 MAÍ 2007
Byggingiðittönn í Hafnarfirði
F.h. Kristján Þorarinsson


L=84,74 Frágangum á lóðamörkum gerður í samráði og samvinnu við nágbranna. G=79,85

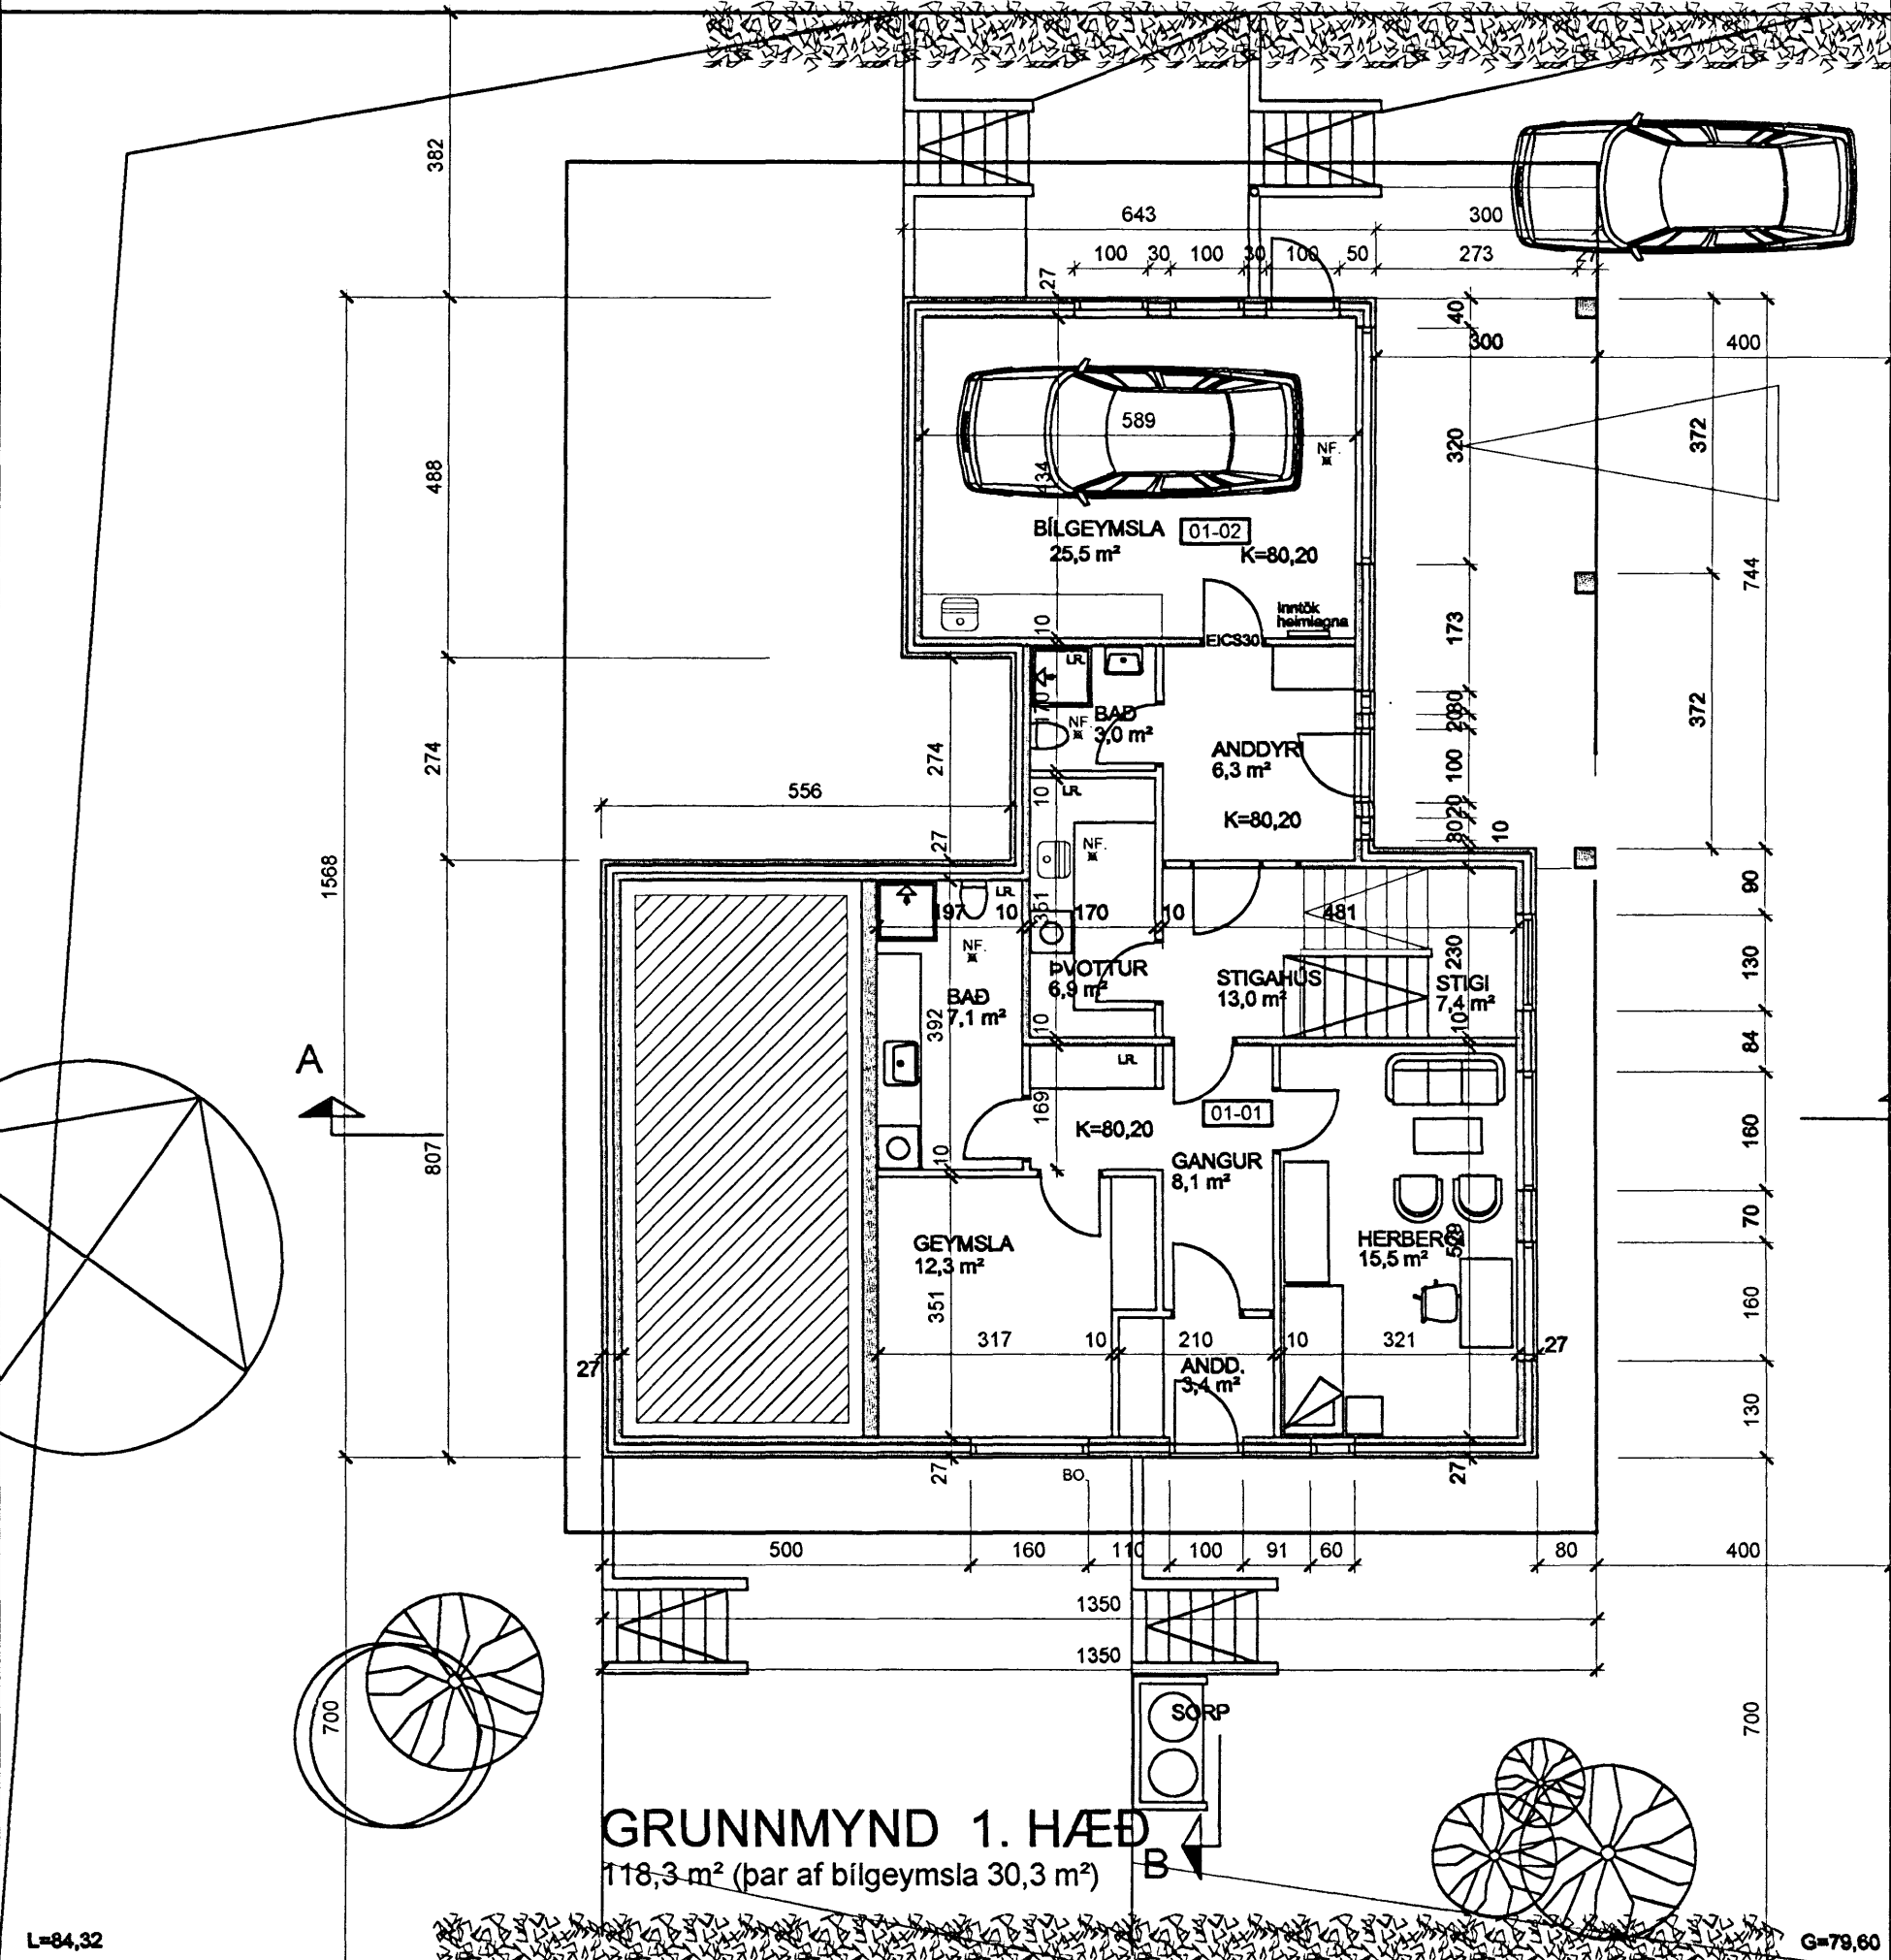

GRUNNMYND 1. HÆÐ
118,3 m² (þar af bílgeymsla 30,3 m²)

L=84,32 Frágangum á lóðamörkum gerður í samráði og samvinnu við nágbranna. G=79,60

L=84,74 Frágangum á lóðamörkum gerður í samráði og samvinnu við nágbranna. G=79,85

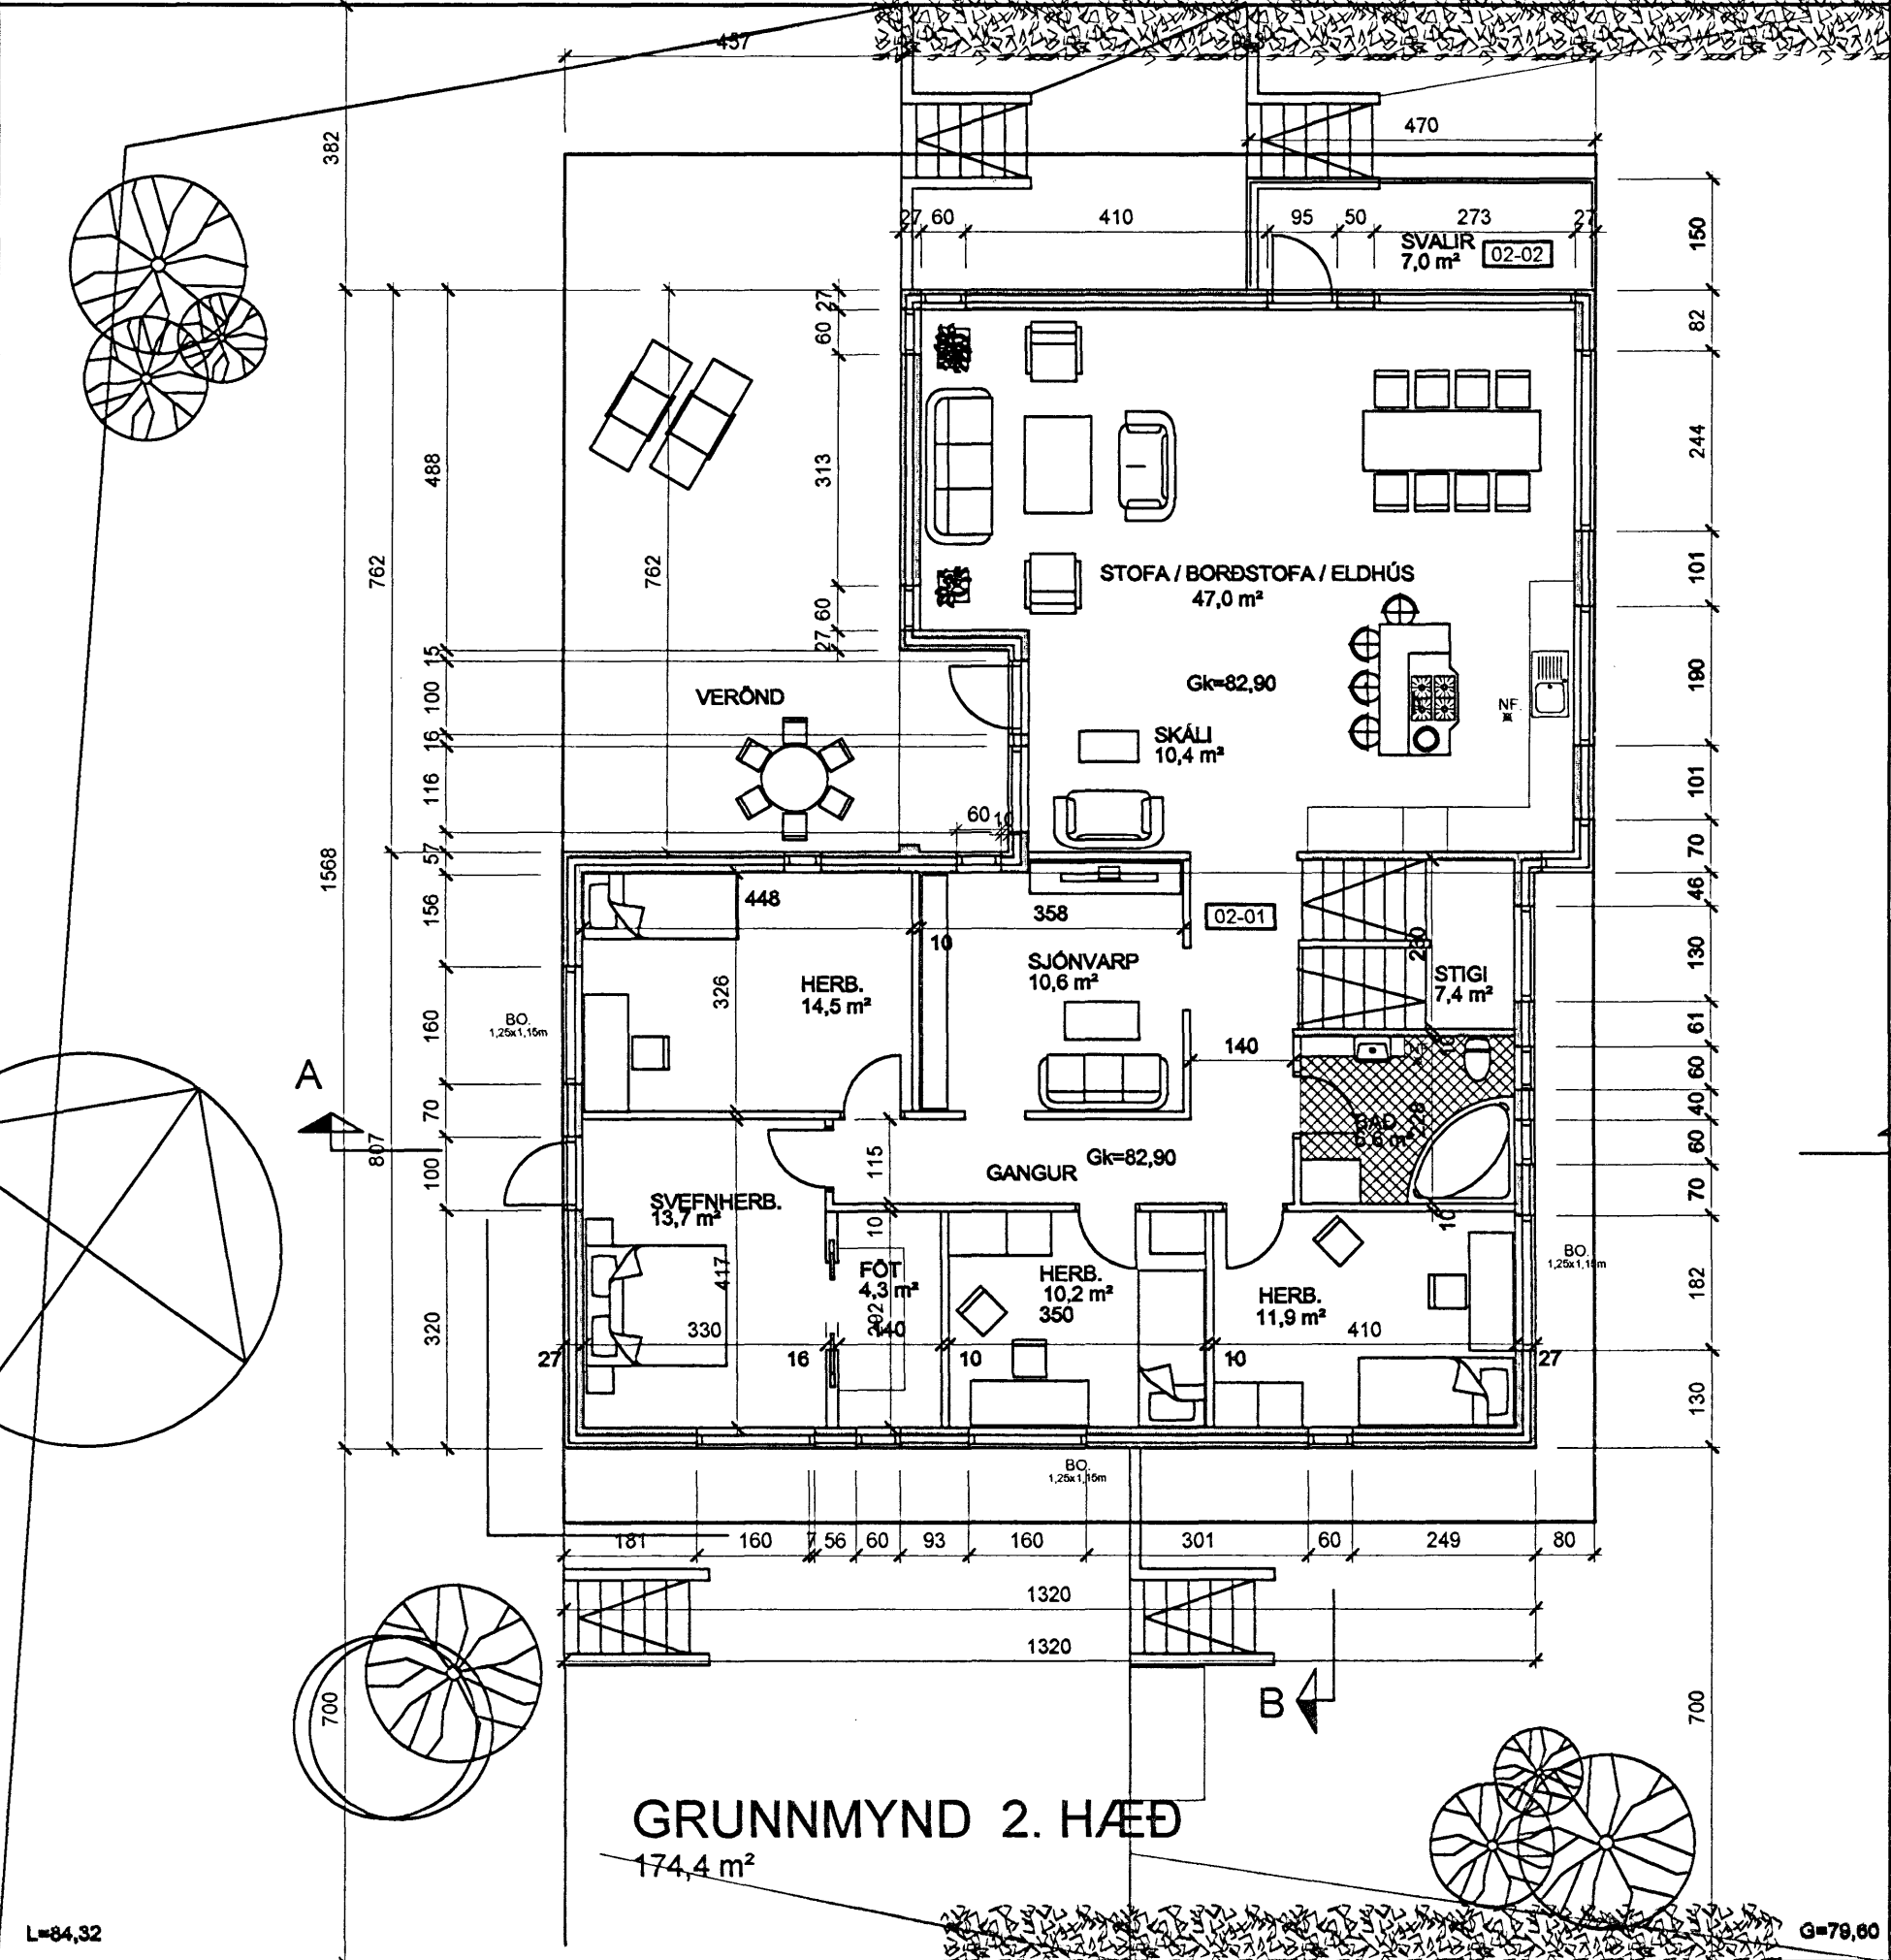

GRUNNMYND 2. HÆÐ
174,4 m²

L=84,32 Frágangum á lóðamörkum gerður í samráði og samvinnu við nágbranna. G=79,60

VERKEFNI Furuás 32 Haf.	DAGS. 07.12.2006	VERK.NR.
	BR. 17.01.2007 08.02.2007	TEIKN. AJ
Grunnmyndir 1 : 100	12.05.'07	TEIKN.NR. AF 3
ARKO		102
170441-4519		sími 8992943
ÁSMUNDUR JÓHANSSON		netfang asj@r.is