



GLITVELLIR 1 HAFNARFIRÐI.

Byggingarfulltrúi
samþykkir erindið.
01. AUG. 2007

Bent skal á að samþykkt þessi verður ekki virk, fyrr en eftir þinglýsingu eignaskiptavilysingar innar og skráningu heimila hjá Eignamatáskrifunum.
Byggingarfulltrúinn í Hafnarfirði
F.h. Kristján Þorarinsson

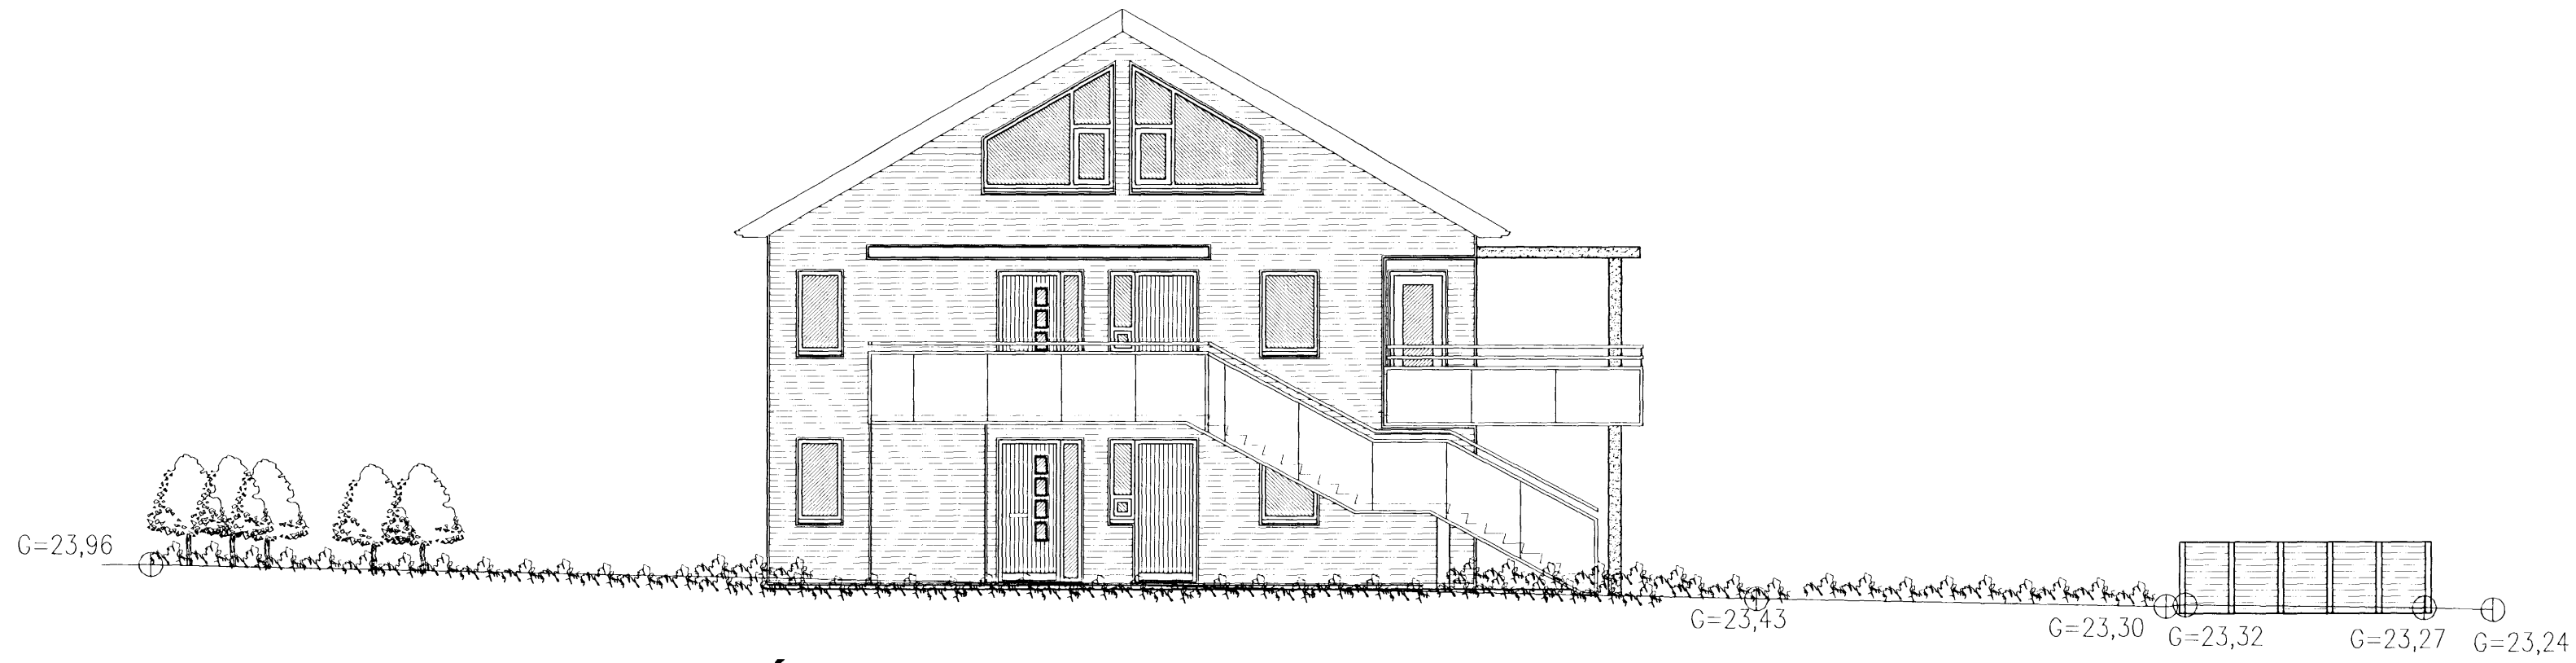

ÚTLIT VESTUR MKV. 1:100.

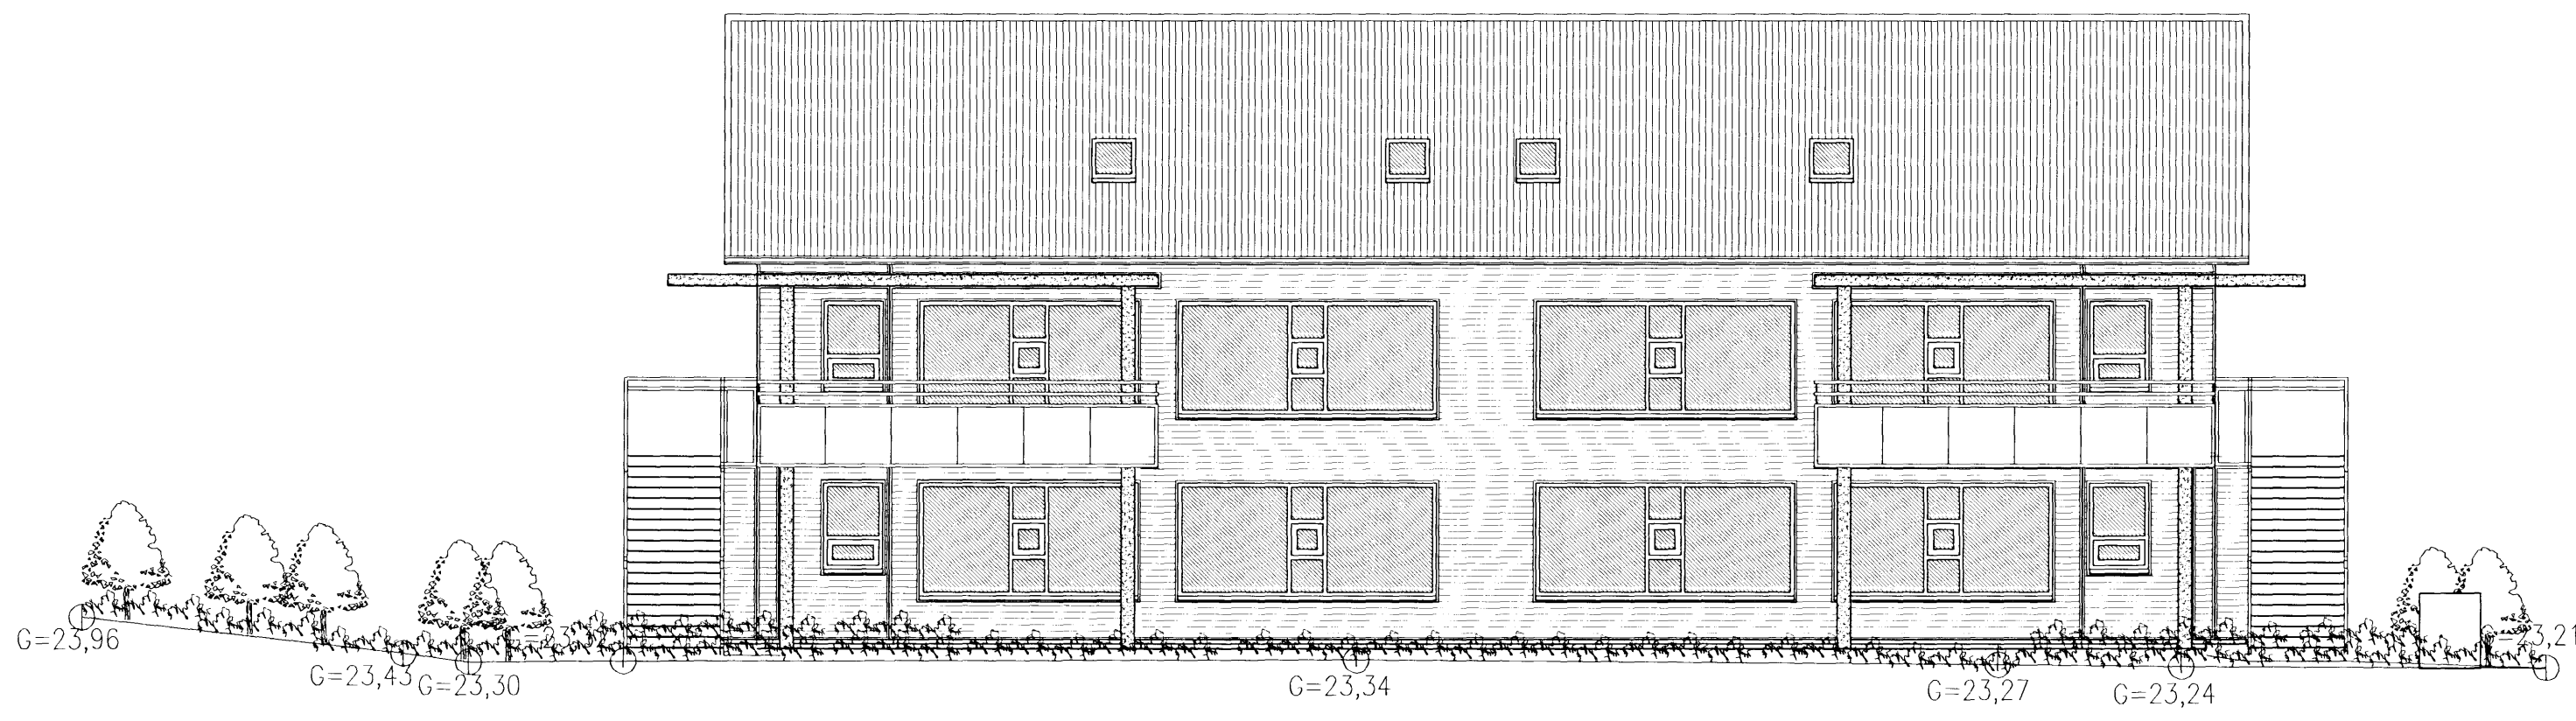

ÚTLIT SUÐUR MKV. 1:100.

GLITVELLIR 1 HAFNARFIRÐI.

Sigurður Þorvarðarson byggingafræðingur b.f.í.
Teiknistofan Strandgötu 11 220 Hafnarfirði.
Sími: 5651510. Netfang: teiknistofan@simnet.is
STH. teiknistofan ehf. kt. 510298-2769. Kt. aðalhönnuðar: 141250-4189.

Skýringar:	Aðaluppdráttur.
Teikning:	Útlit vestur & suður.
Mælikvarði:	1:100.
Undirskrift:	<i>[Handwritten Signature]</i>
Blað nr: 4 af 7.	Dagsetning: 24. maí 2006.
Breytt: Velux þakgluggar settir á rishæð dags: 27.07.2007.	