
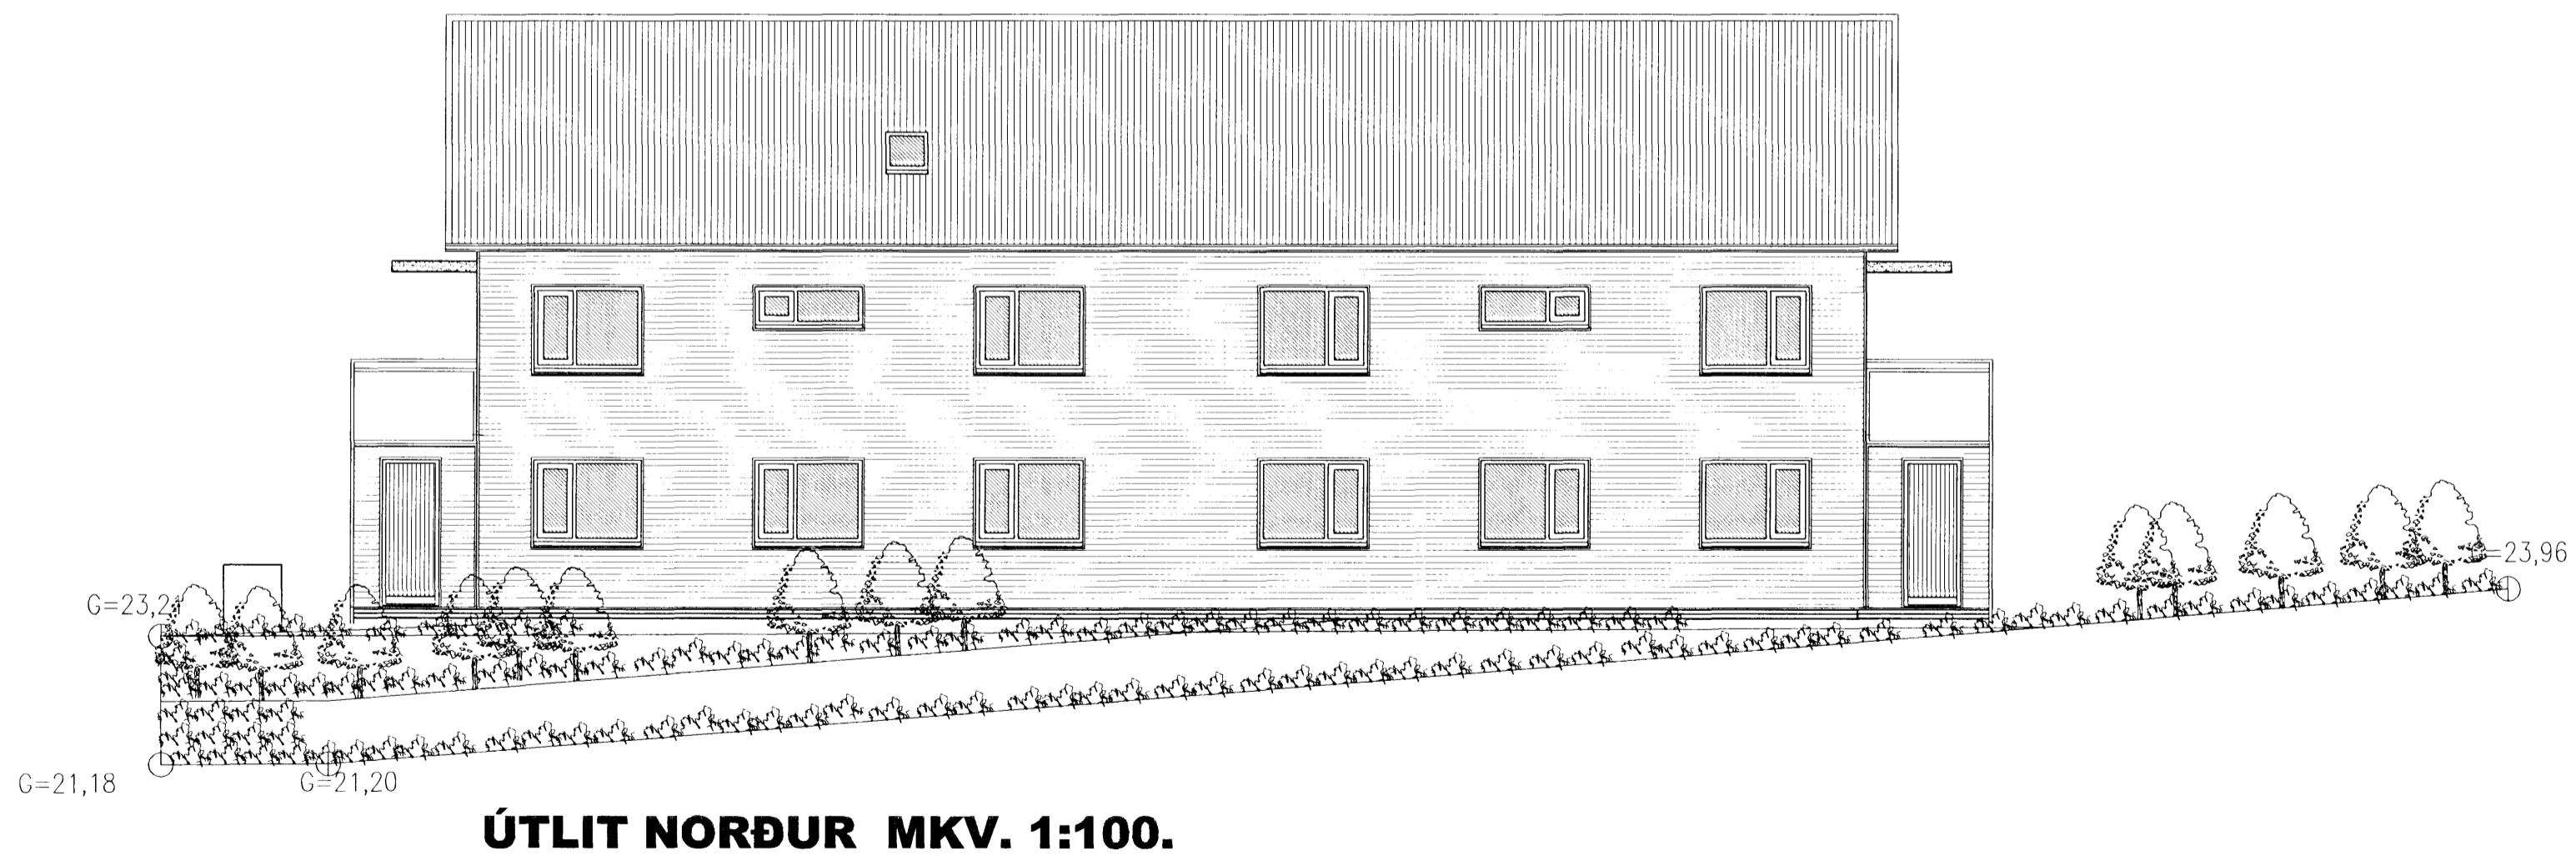


# GLITVELLIR 1 HAFNARFIRÐI.

Byggingarfulltrúi  
samþykkir orindið.  
01 AUG 2007

Bent skal á að samþykki þessi verður ekki virk fyrr en eftir þinglýsingu eignaskiptavörðslunganna og skráningu hennar hjá Fasteignamatun ríkissins.

Byggingatulltrúinn í Hafnarfirði.  
F.Þ. Kristján Þorarinsson

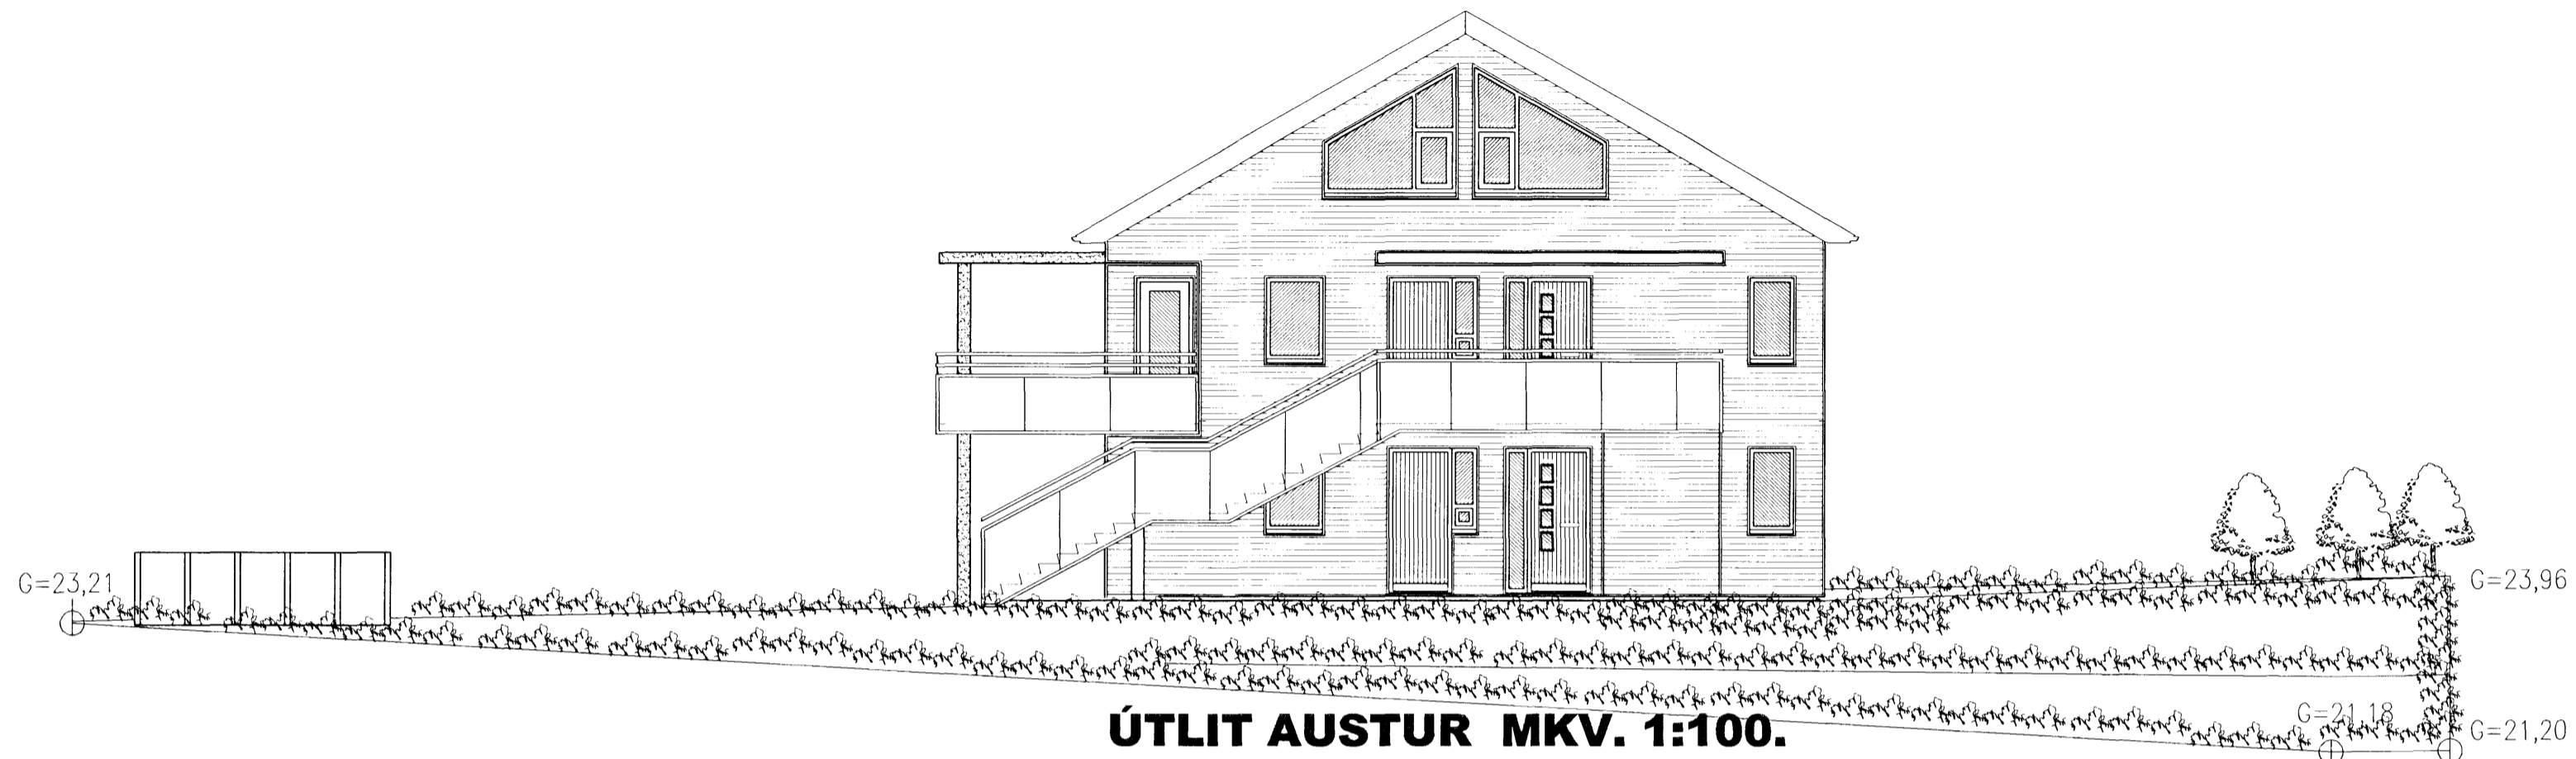

## GLITVELLIR 1 HAFNARFIRÐI.

Sigurður Þorvarðarson byggingafræðingur b.í.  
Teiknistofan Strandgötu 11 220 Hafnarfirði.  
Sími: 5651510. Netfang: teiknistofan@simnet.is  
STH. teiknistofan ehf. kt. 510298-2769. Kt. aðalhönnuðar: 141250-4189.

Skýringar:	Aðaluppdráttur.
Teikning:	Útlit austur & norður.
Mælikvarði:	1 : 100.
Undirskrift:	<i>[Handwritten Signature]</i>
Blað nr: 5 af 7.	Dagsetning: 24. maí 2006.
Breytt:	Velux þakgluggar settir á rishæð dags: 27.07.2007.