


STÆRÐIR HÚSS Í BRM<sup>2</sup> OG BR.M<sup>3</sup>

Hús fyrir breytingu	190,5 m <sup>2</sup>	659,2 m <sup>3</sup>
Stækkun v. breytingar	95,7 m <sup>2</sup>	161,0 m <sup>3</sup>
Hús eftir breytingu	286,2 m <sup>2</sup>	820,2 m <sup>3</sup>

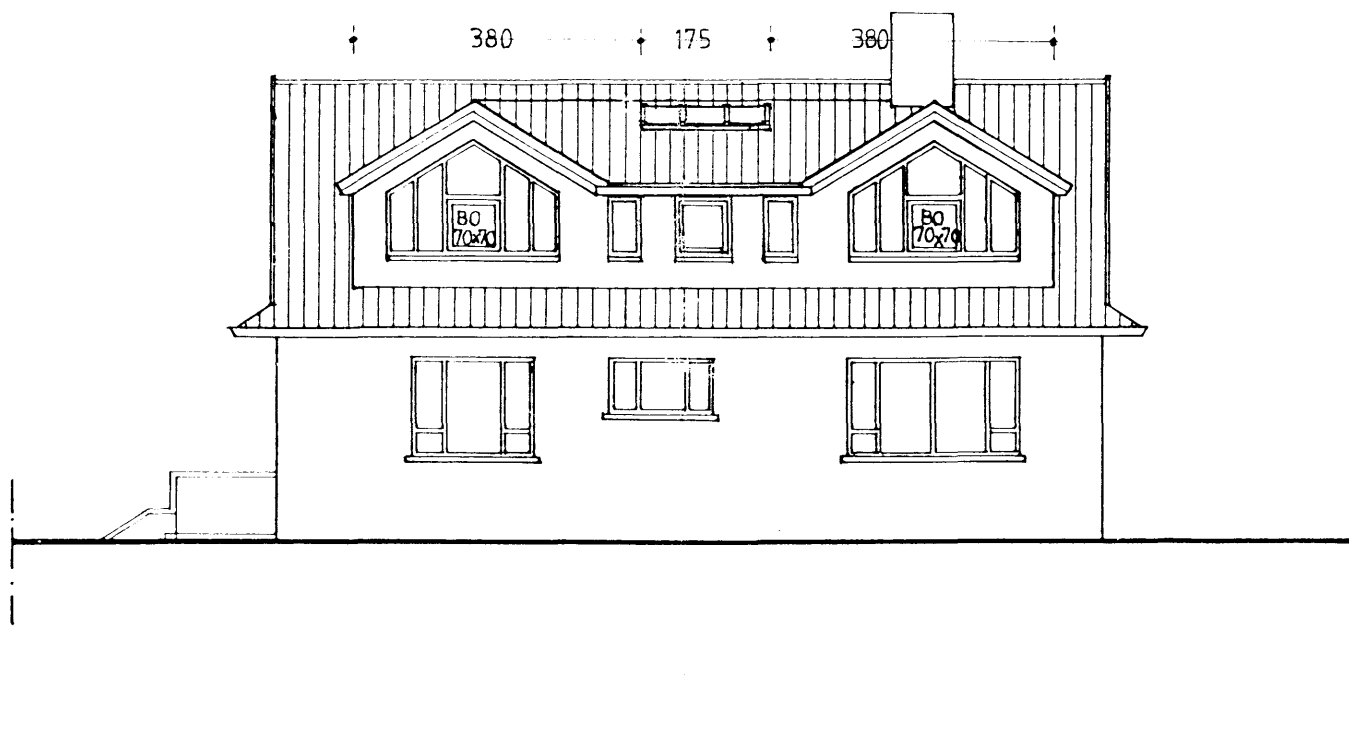

ÚTLIT MÓT VESTRI 1:100




ÚTLIT MÓT AUSTRI 1:100

STRANDGATA 71:  
BREYTING Á ÞAKI


Samþykkt þann  
01. AUG. 2007  
Byggingafulltrúinn í Hafnarfirði  
F.n. Kristján Þórarinnsson

Samþykkt þann  
1. JULI 2007  
Byggingafulltrúinn í Hafnarfirði  
F.n. Kristján Þórarinnsson


ÞAKFLETIR KLÆDIST MEÐ BÄRUBUM  
MÁLPLÖTUM Á UNDIRÞAKI ÚR BORBUM MEÐ  
UNDIRLAGSPAPPA. ÞAK EINANGRÆÐ OG LOFT-  
RÆST. KVISTIR: TIMBURGRIND, EINANGRÆÐ,  
KLÆDD LOFTRÆSTRI KLÆDN, SLÉTT JÄRN.

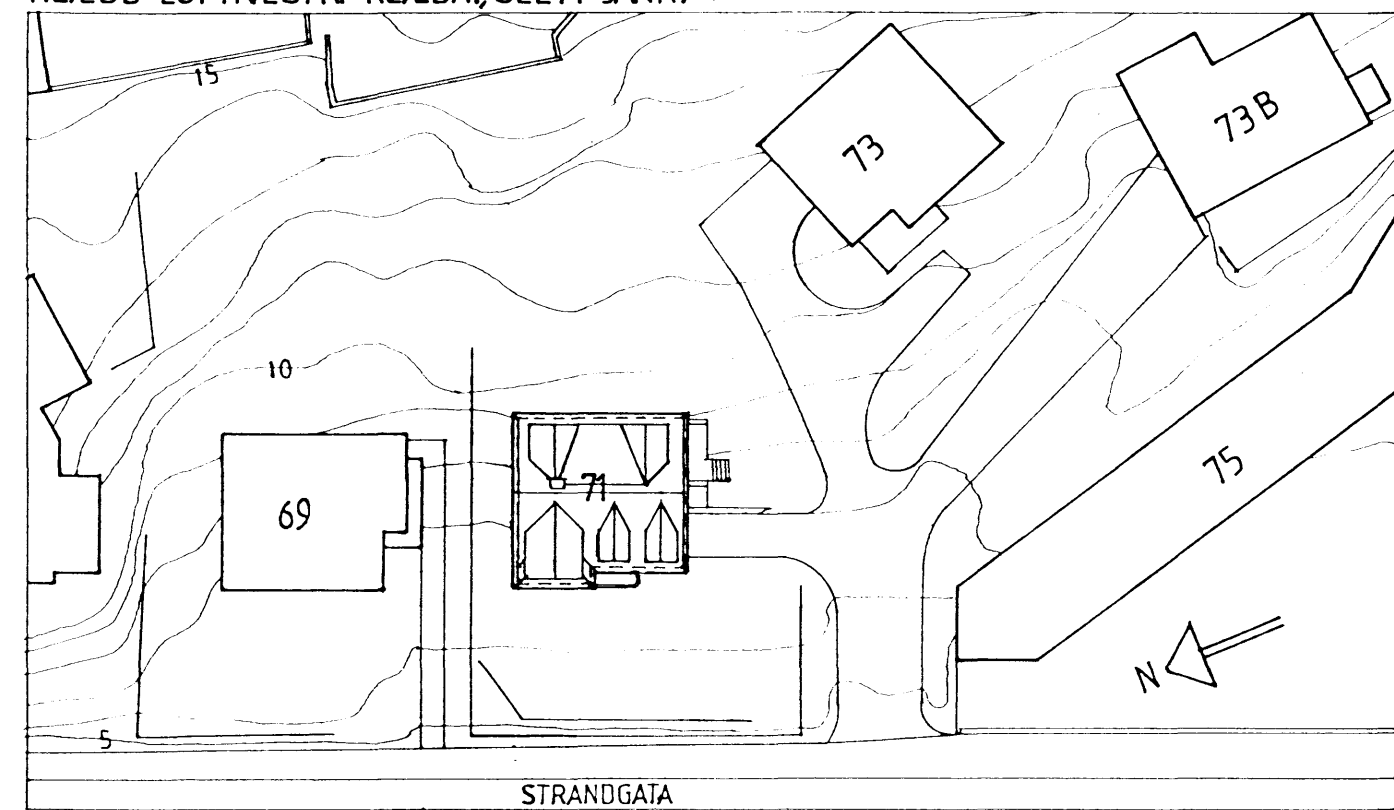


AFSTÖÐUMYND 1:500

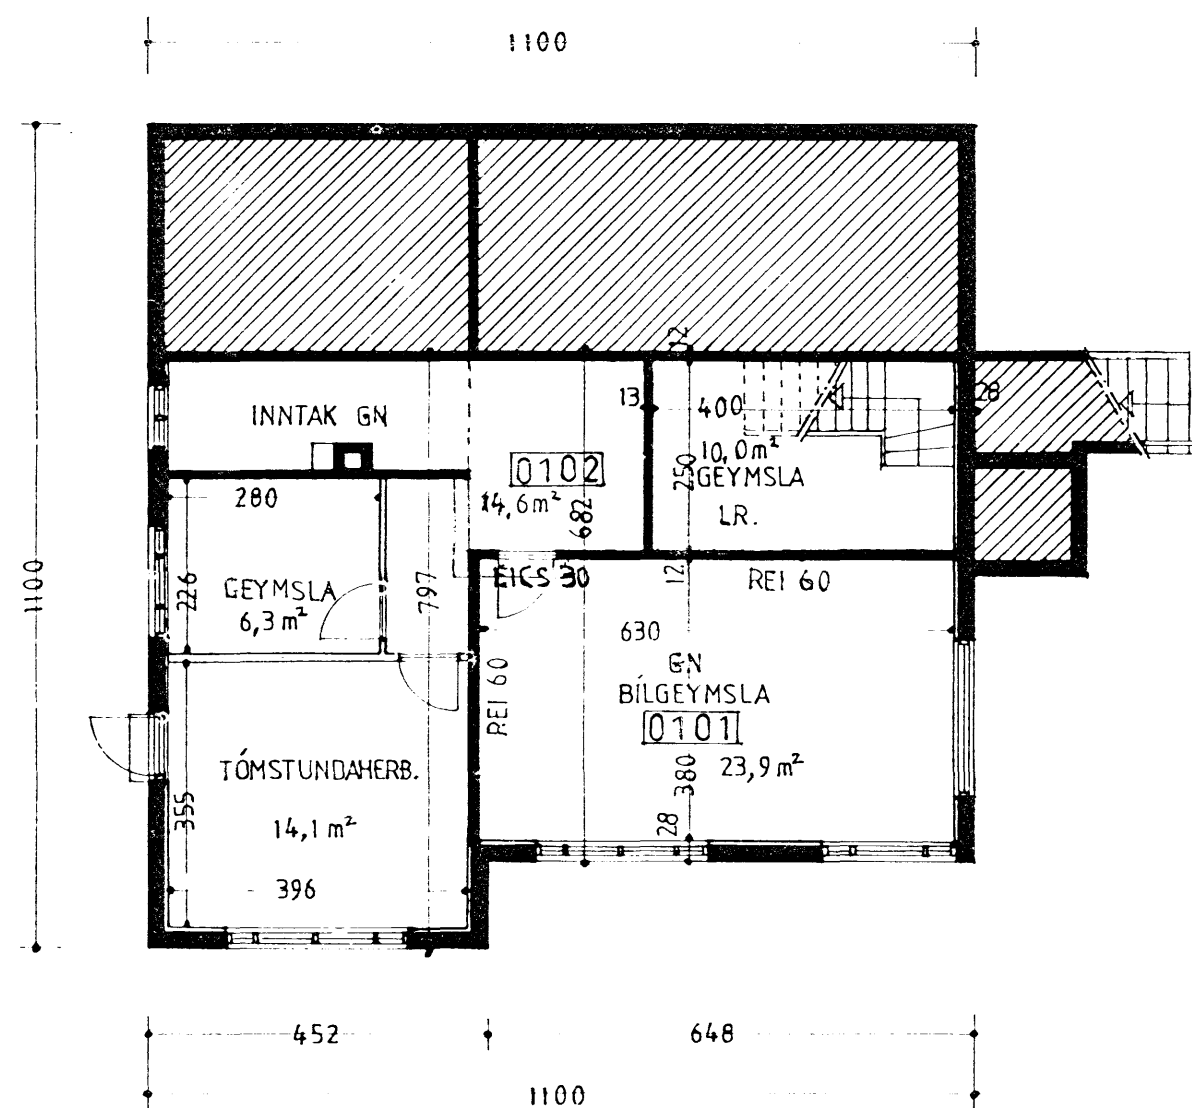

1. HÆÐ, JARÐHÆÐ 1:100

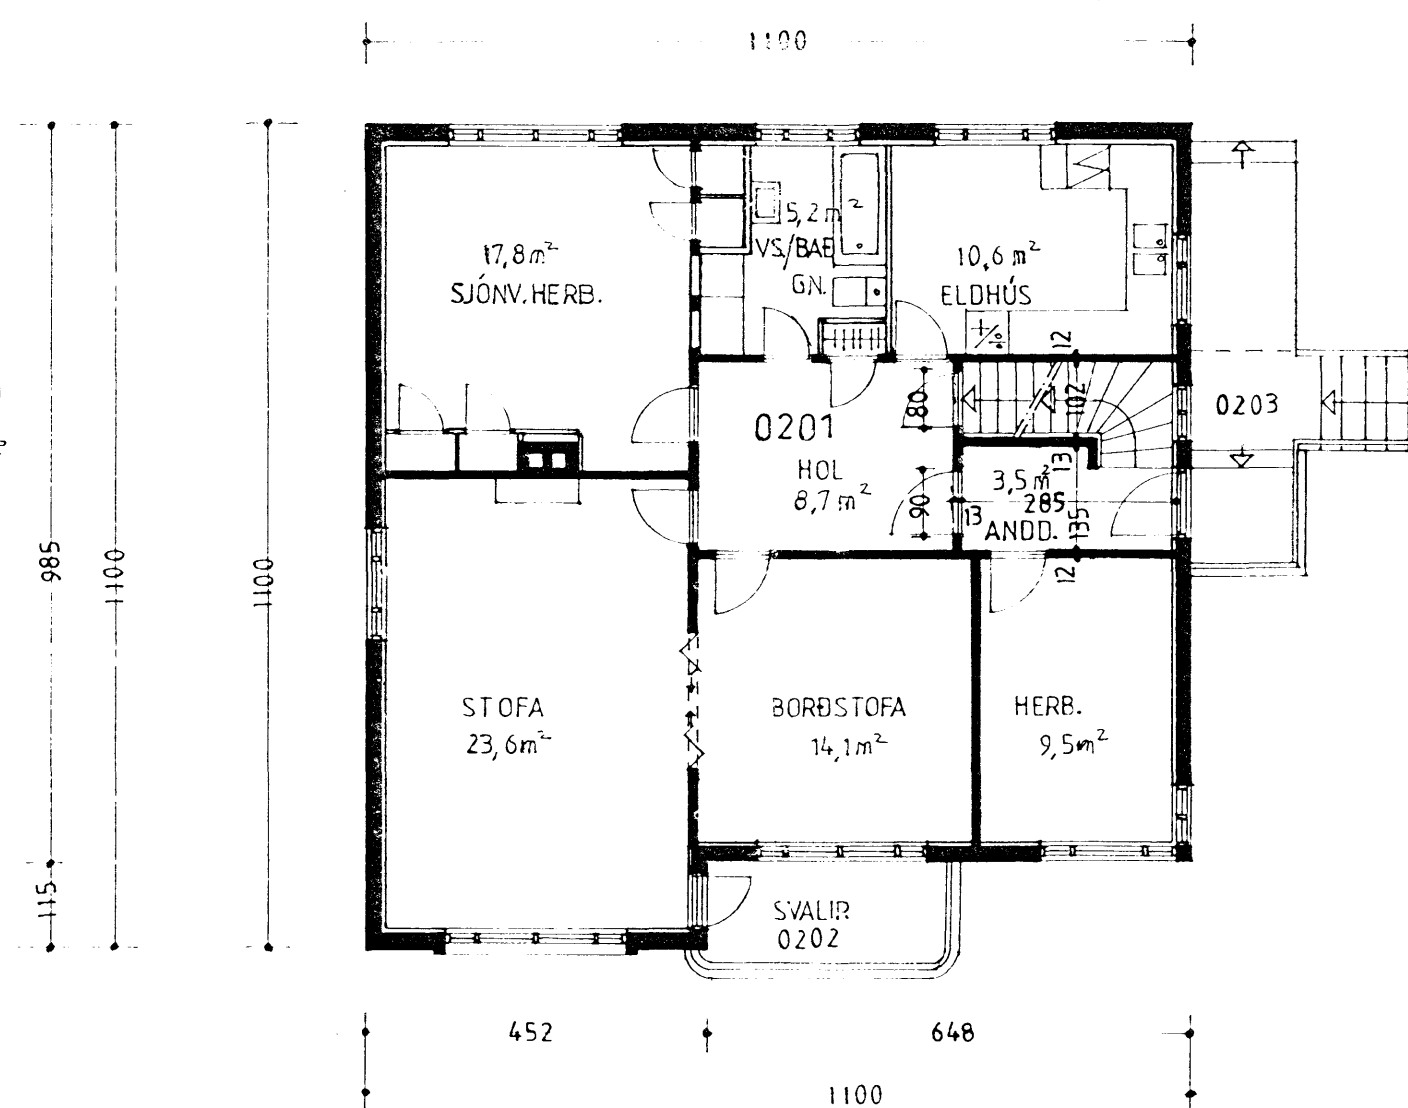

2. HÆÐ 1:100

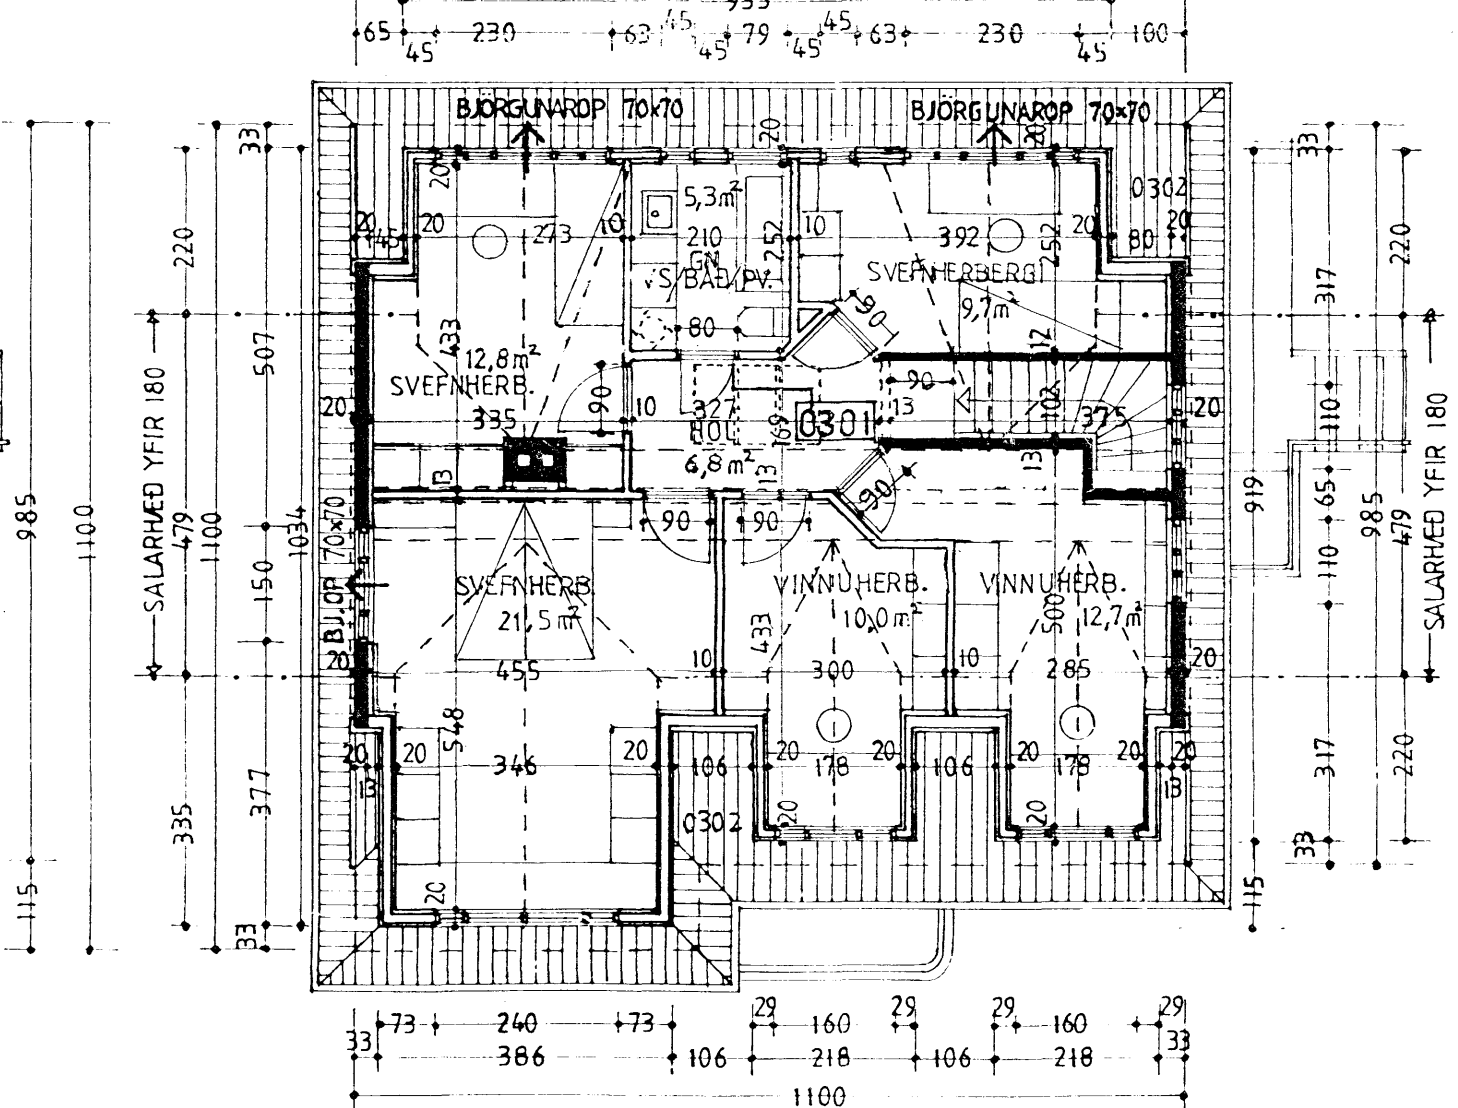

RISHÆÐ 1:100

NB! ÓSKAÐ ER EFTIR UNÐANÞÁGU FRÁ GREIN 6.3.B. Í BYGGINGARREGLUGERÐ, ER VARÐAR SAMANLAGÐA LENGU KVISTS EÐA KVISTA SEM HLUTFALL AF LENGÐ HÚSHLÍÐAR.

NB! ÞRÉP Í STIGA MILLI HÆÐA SKULU VERA ÚR ÓBRENNANLEGU EFNI SBR. BRUNAMÁLAREGLUGERÐ.

STRANDGATA 71, HAFNARFIRÐI  
BREYTING Á ÞAKI

AFSTÖÐUMYND, GRUNNMYNDIR, ÚTLIT

MKV. 1:500, 1:100

DAGS. 27.02.1995  
BREYTT 02.05.1995

ARKITEKTAHÖNNUN ehf

kt. 531201-4180  
TEIKN. BREYTT 25.06.'07: TVÍBÝLI VERÐUR EINBÝLI,  
BREYTT SKRANING

PÉTUR ÖRN BJÖRNSSON ARK. FAI - KT.100455-3159  
TEIKNISTOFA TÚNGÖTU 14, 101 RVK  
VS. 551 0160 arkonn@nu.is HS. 551 0101