

Sambúki eignara að Hamarbraut 10 og 12, Sambúki eignara að Strandgata 69, 73 og 73B







er á annan teikningu sem þegar er komið til byggingar fullna.

STÆRÐIR HÚSS Í BR.M ² OG BR.M ³		
Hús fyrir breytingu	190,5 m ²	659,2 m ³
Stækkun v. breytingar	95,7 m ²	161,0 m ³
Hús eftir breytingu	286,2 m ²	820,2 m ³

Pétur Björnsson
Gunnar A. Benntson
Pinnó Guðnason

STRANDGATA 71:
 BREYTING Á PAKI

PAKFLETIR KLÆDIST MEÐ BÁRUBUM MÁLMPLÖTUM Á UNDIRPAKI ÚR BORBUM MEÐ UNDIRLAGSPAPPA. PAK EINANGRÆÐ OG LOFT-RÆST. KVISTIR: TIMBURGRIND, EINANGRÆÐ, KLÆDD LOFTRÆSTRI KLÆDN., SLÉTT JÄRN.

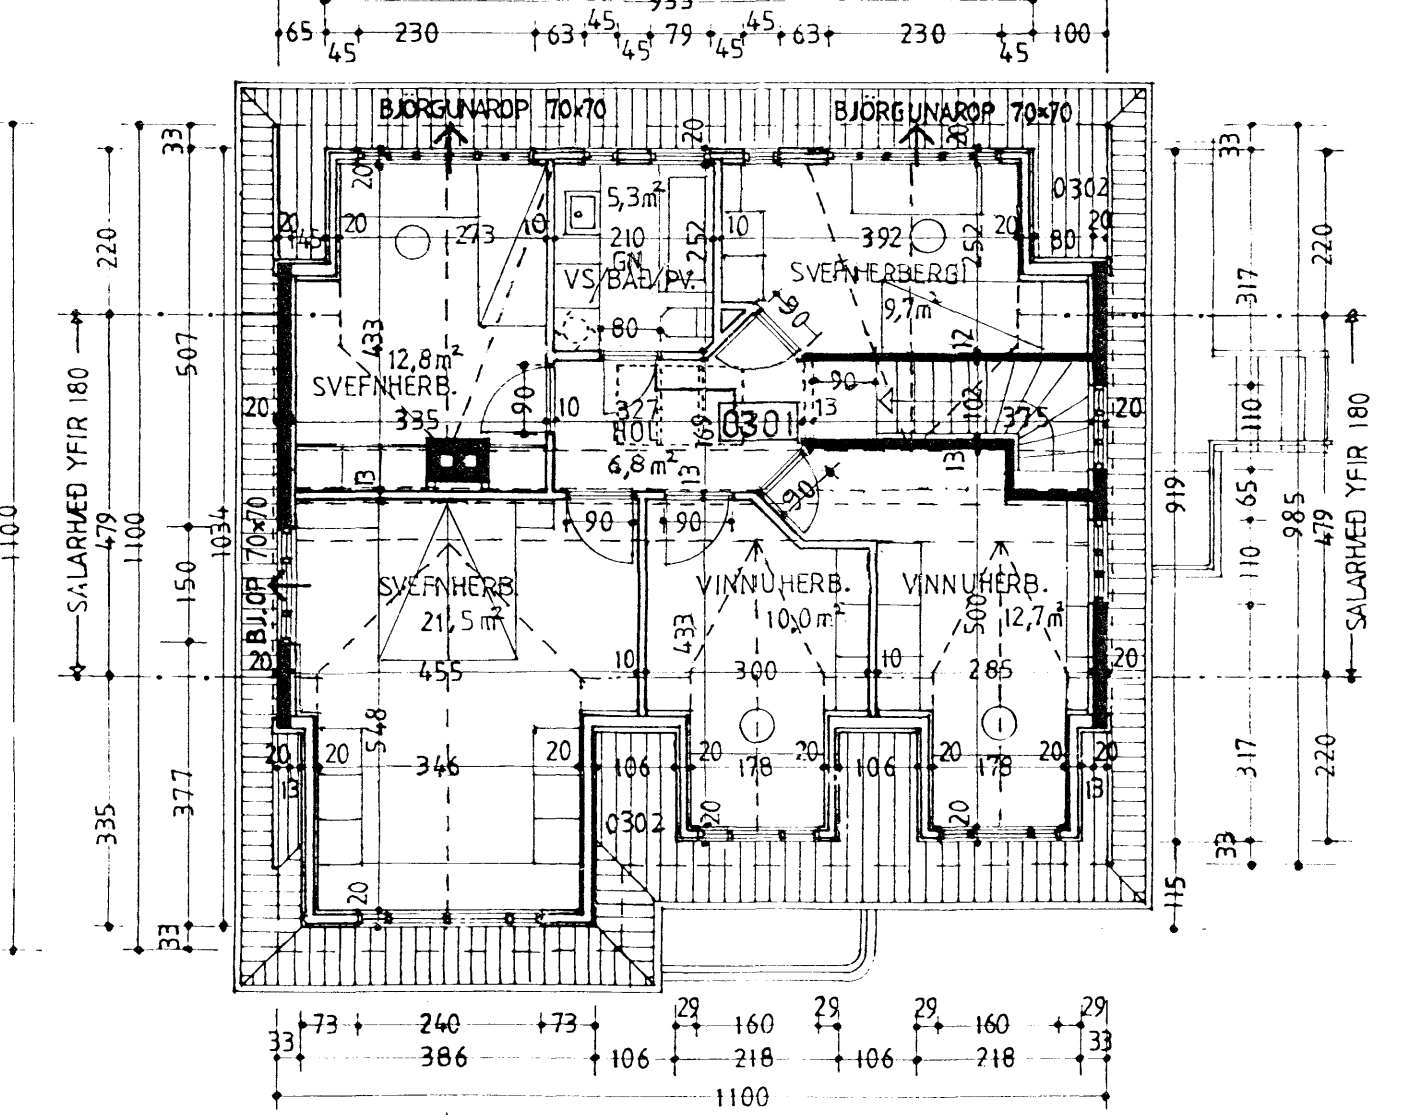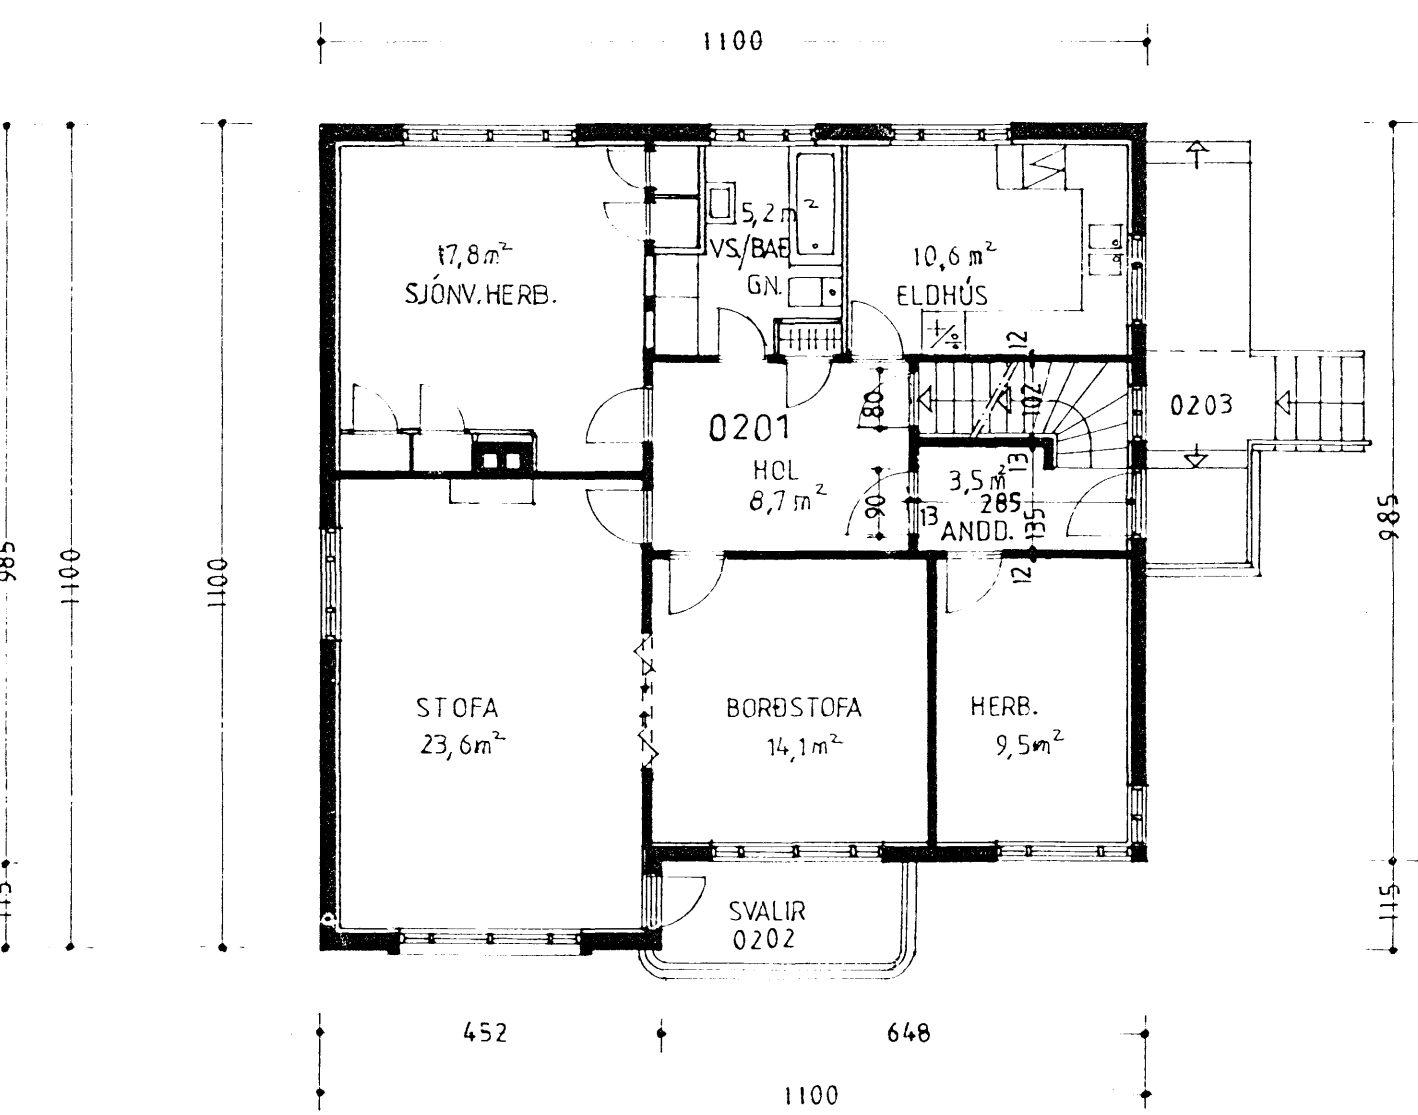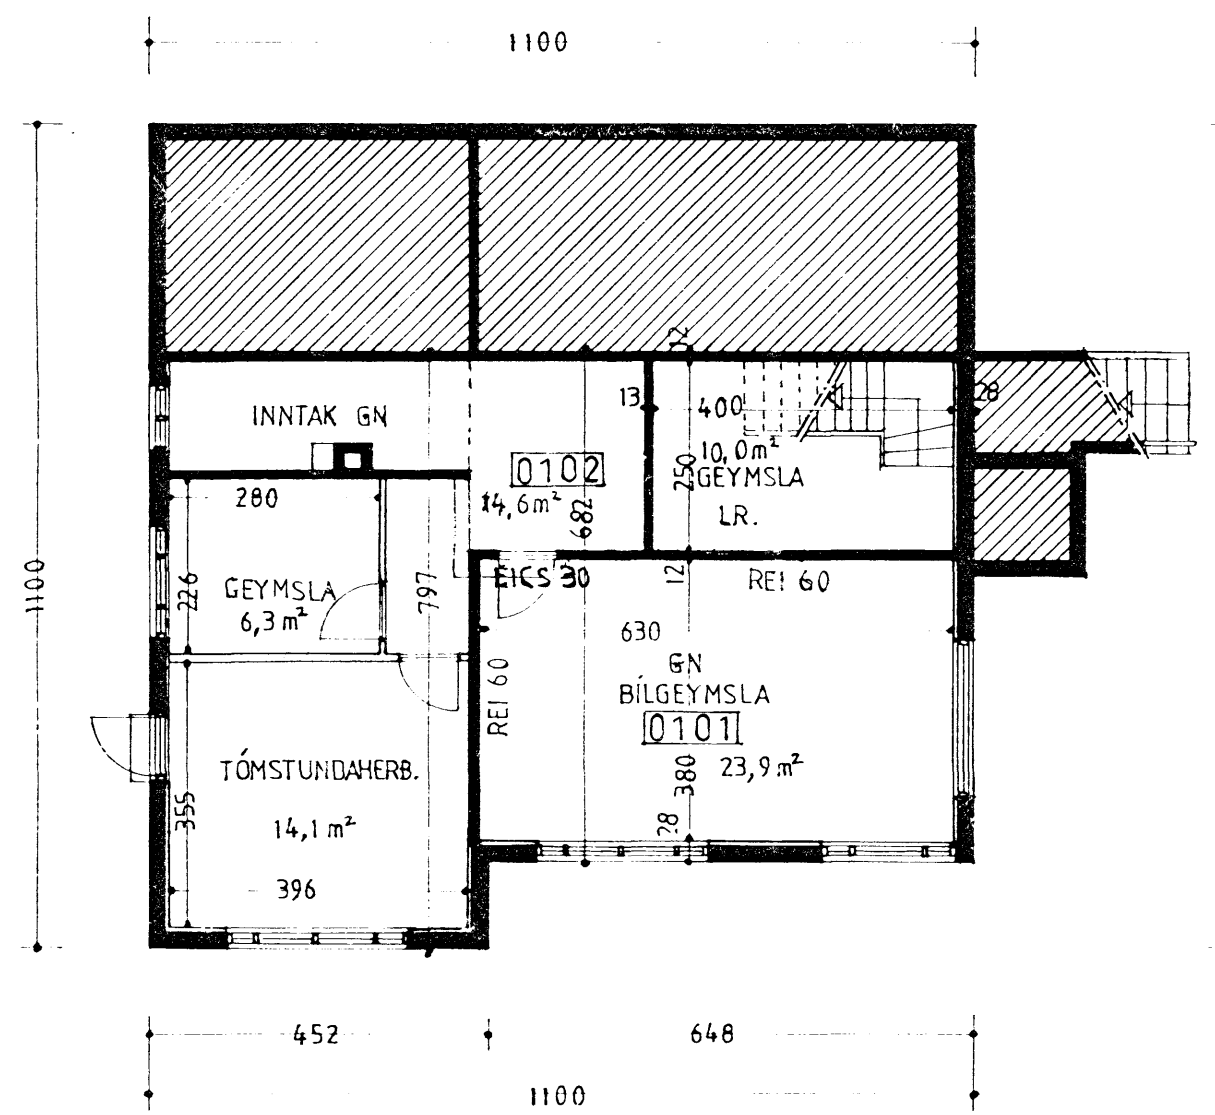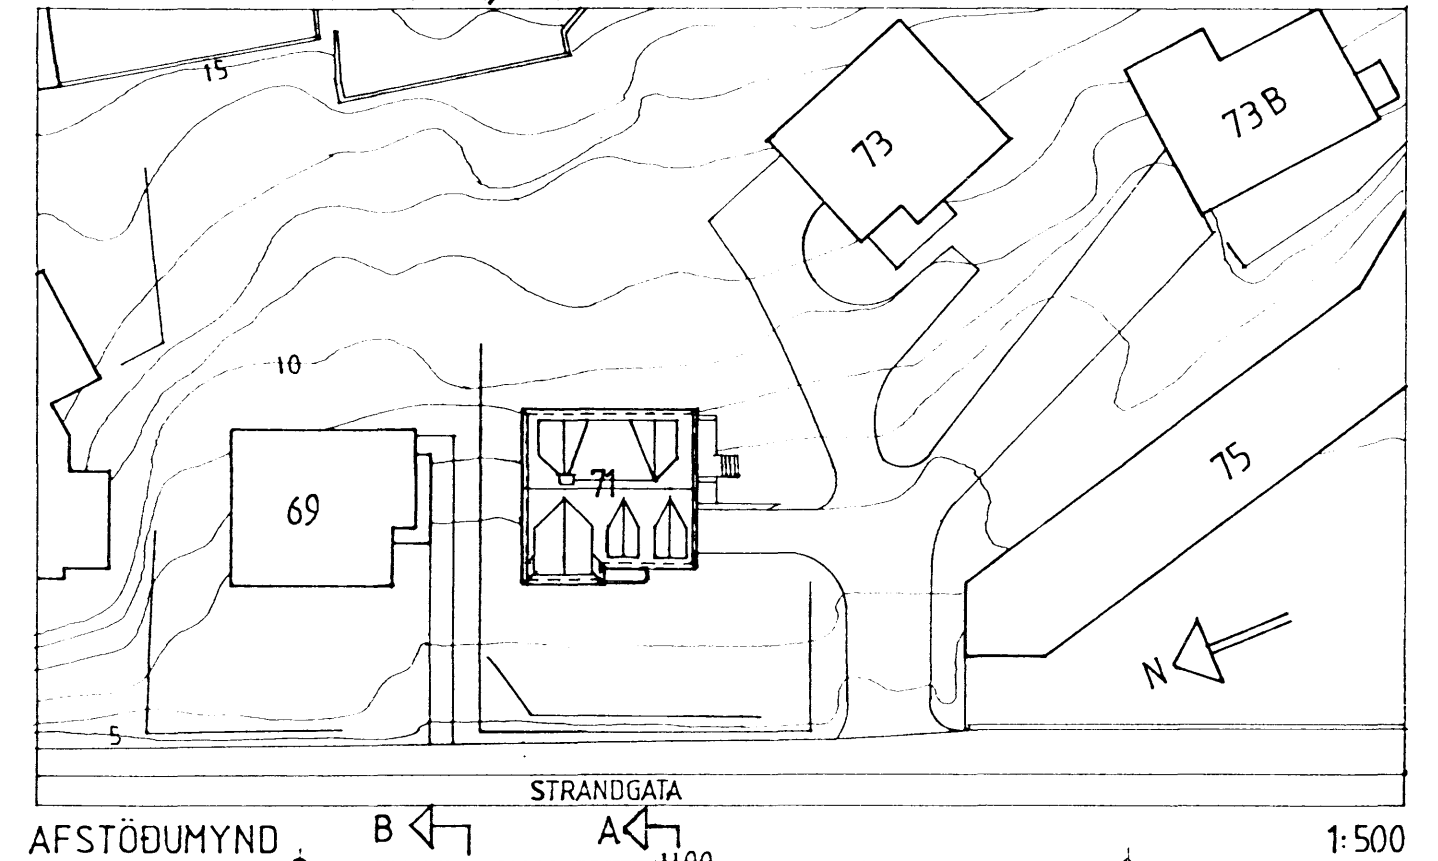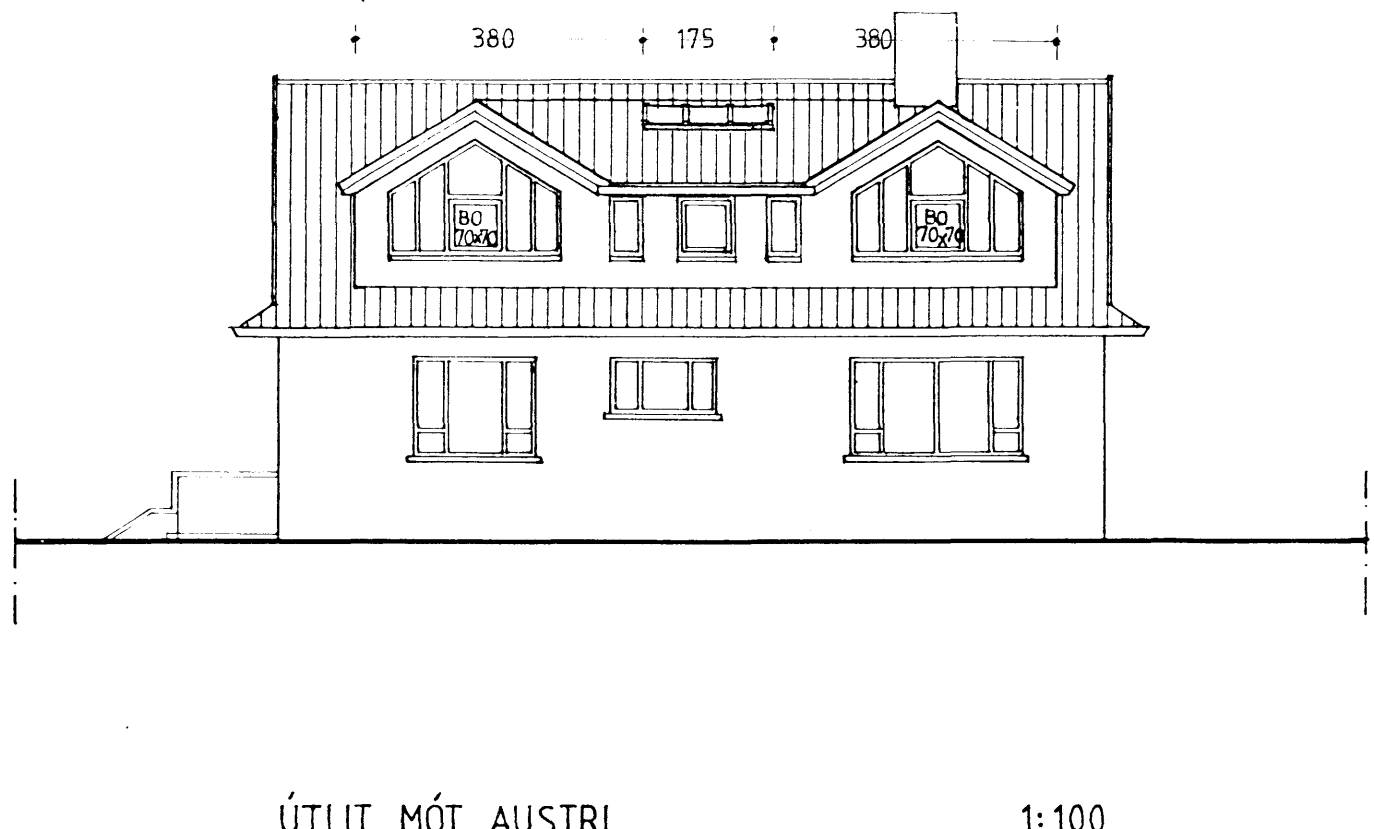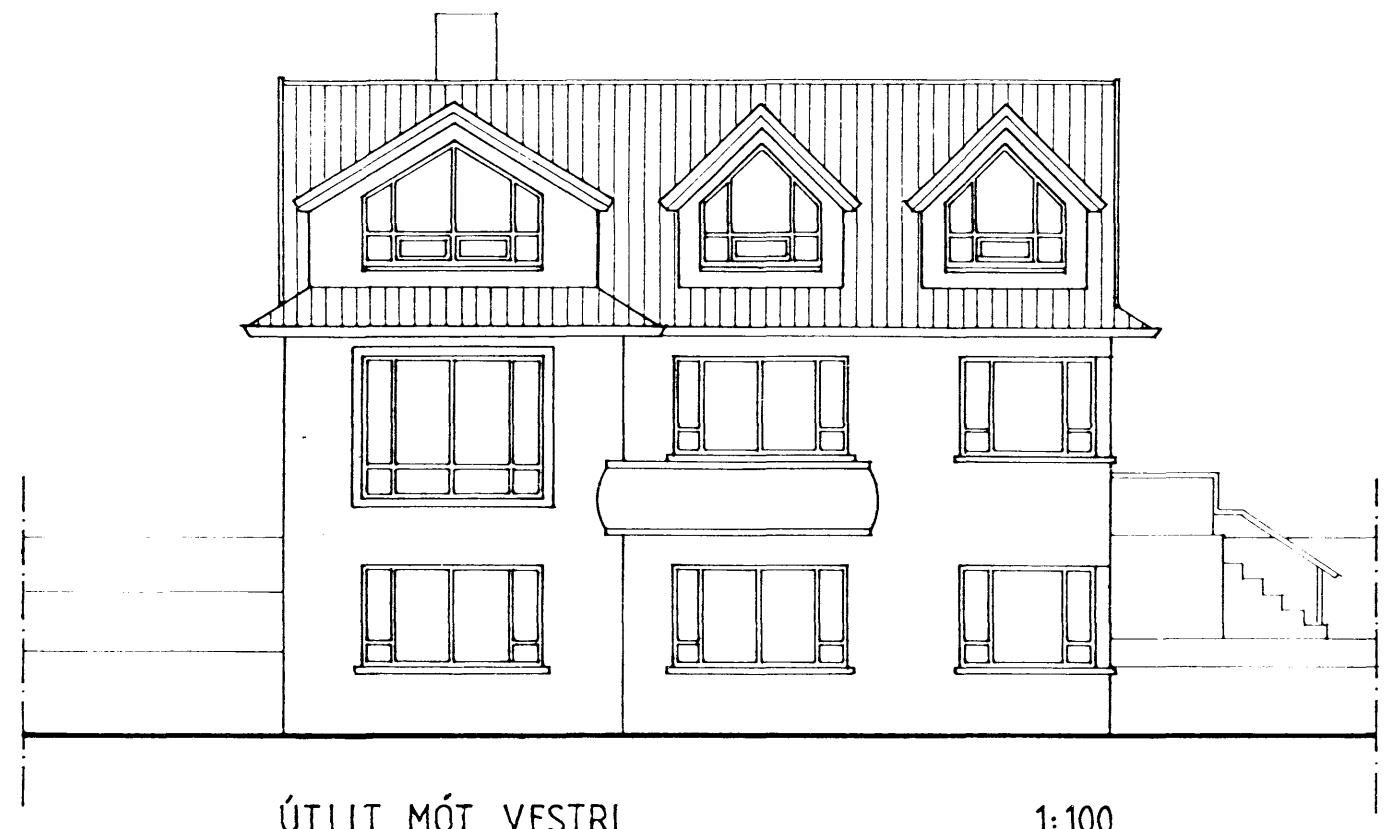

NB! ÓSKAÐ ER EFTIR UNÐANÞÁGU FRÁ GREIN 6.3.B. Í BYGGINGARREGLUGERÐ, ER VARÐAR SAMANLAGÐA LENGU KVISTS EÐA KVISTA SEM HLUTFALL AF LENGU HÚSHLÍÐAR.

NB! PRÉP Í STIGA MILLI HÆÐA SKULU VERA ÚR ÖBRENNANLEGU EFNI SBR. BRUNAMÁLAREGLUGERÐ.

STRANDGATA 71, HAFNARFIRÐI
 BREYTING Á PAKI

AFSTÖÐUMYND, GRUNNMYNDIR, ÚTLIT

MKV. 1:500, 1:100
 DAGS. 27.02.1995
 BREYTT 02.05.1995

ARKITEKTAHÖNNUN ehf
 kt. 531201-4180
 TEIKN. BREYTT 25.06.'07: TVÍBYLI VERÐUR EINBYLI, BREYTT SKRANING

PÉTUR ÖRN BJÖRNSSON ARK. FAI - KT.100455-3159
 TEIKNISTOFA TÚNGÖTU 14, 101 RVK
 VS. 551 0160 arkhonn@mu.is HS. 551 0101