



Samþykkt þann
 01. AUG. 2007
 Byggingáfulltrúinn í Hafnarfirði
 F.n. Kristján Þórarinnsson

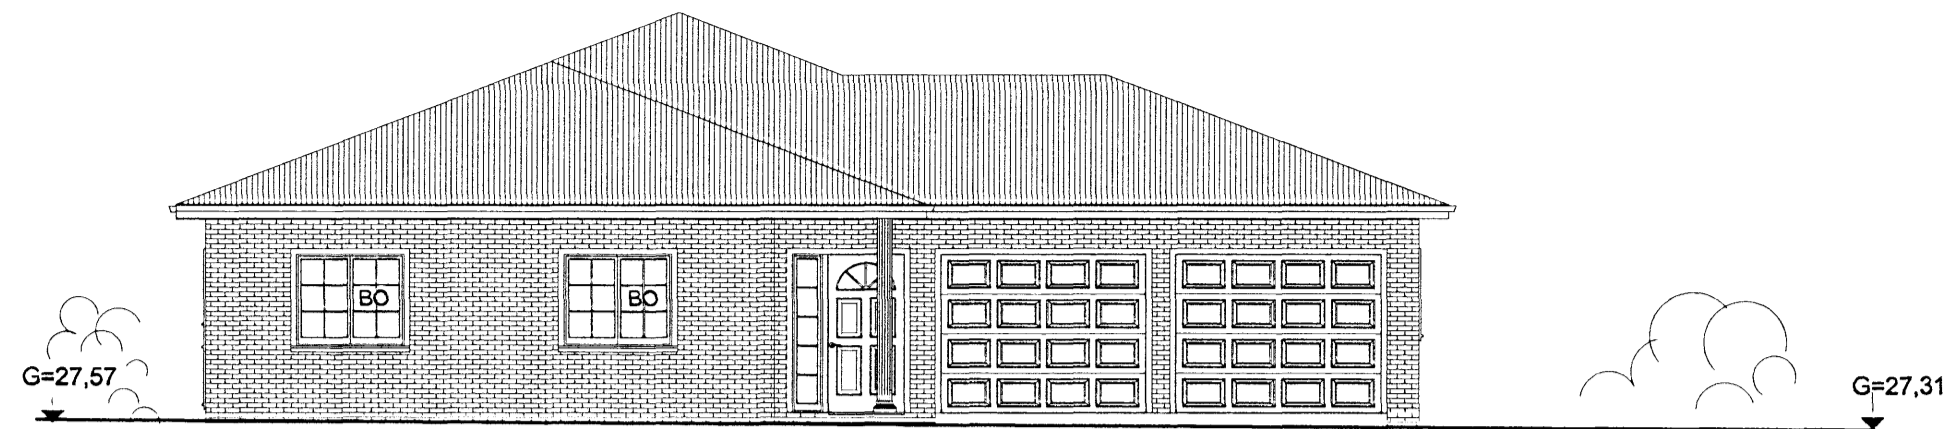

NORÐURHLIÐ, 1:100


Úr Gildi

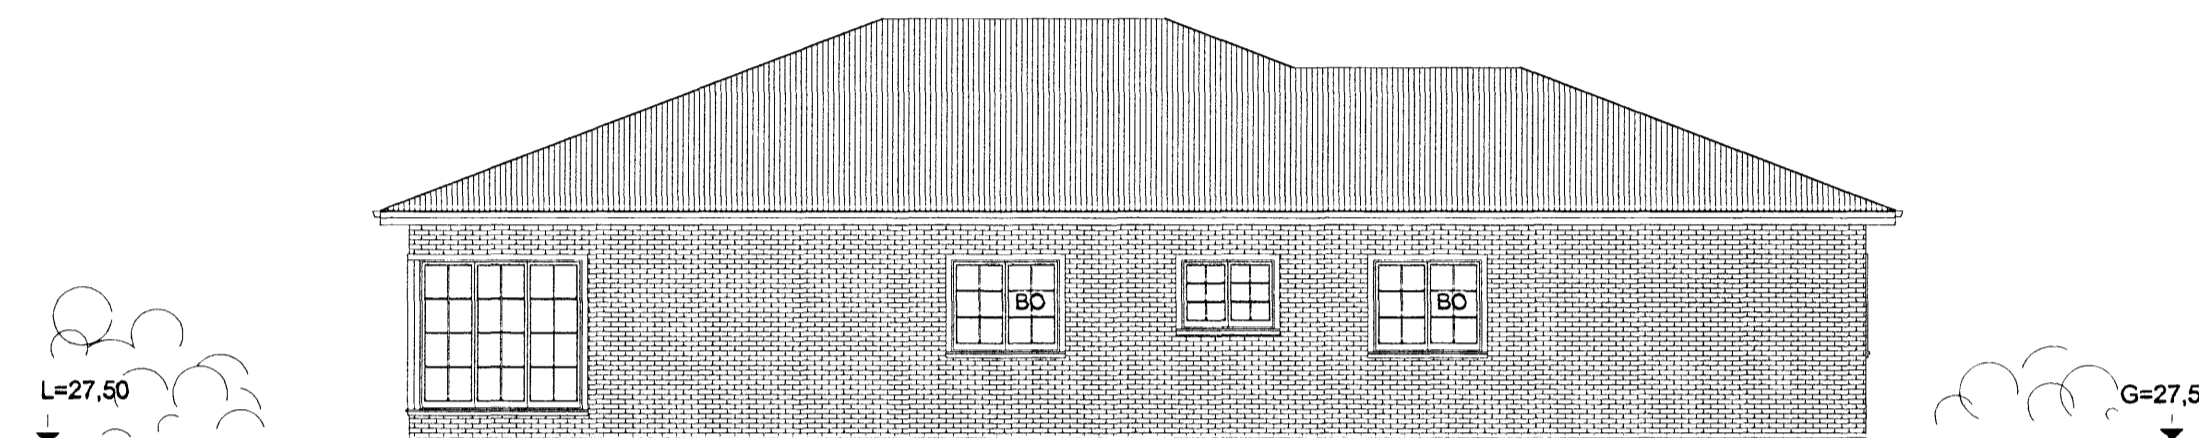

AUSTURHLIÐ 1:100



SUÐURHLIÐ, 1:100

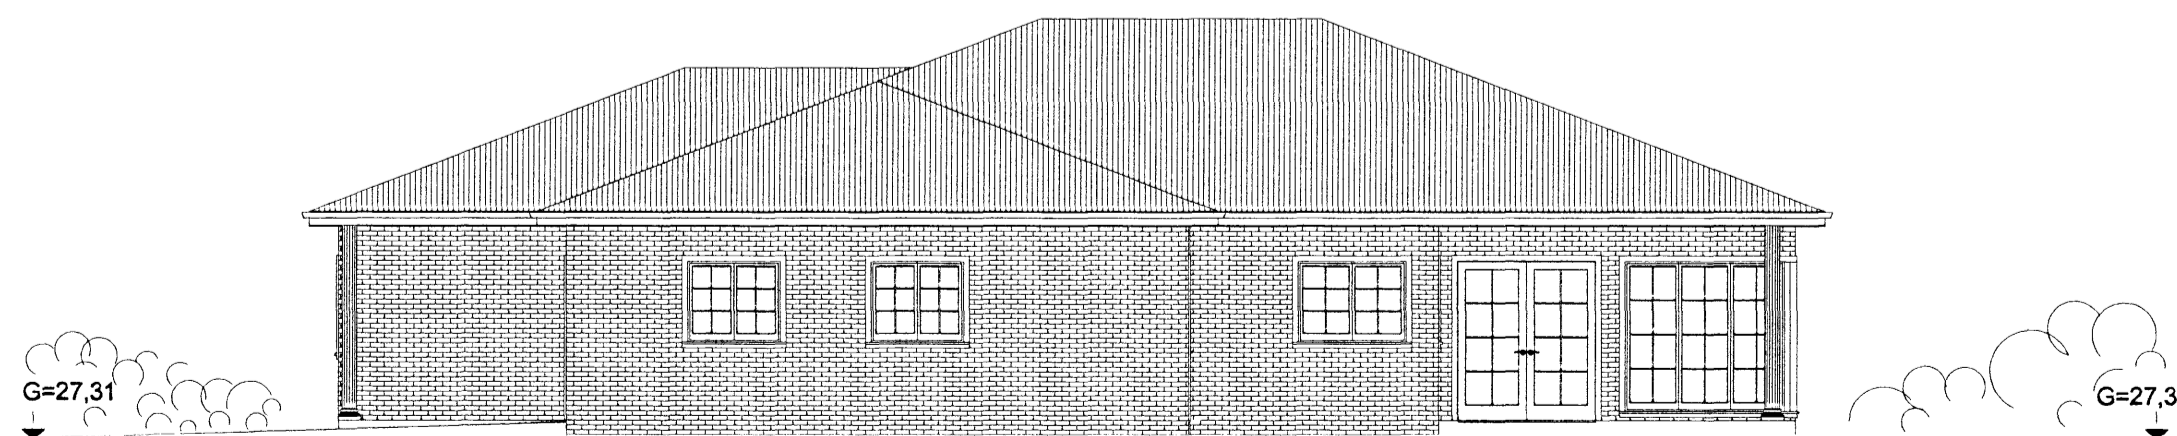

VERSTUHLIÐ 1:100

ÖLL AFRÖT OG AFRITT TEIKNINGA AÐ HLUÐA EÐA Í HEILD ER HÁÐ SAMÞYKKTÍ HÖFUNÐAR SKYLVÆÐUM HÖFUNÐARRETTARLAGA

HUGVERK HÖNNUNARÞJÓNUSTA
 STEFÁN INGÓLFSSON ARKITEKT
 stefanlax2@simnet.is s:848-1316

Kvistavellir 31, Hafnarfirði

Kópavogi 26.07.2007  010251-4359
 Verkefni nr. 0382 Teikning nr. 0382-sing- 0003