


# ESKIVELLIR 21 HAFNARFIRÐI.

Byggingarfulltrúi  
samþykkir erindið.

8. JULÍ 2007

Bent skal á að samþykki þessi verður ekki virk  
fyrr en eftir þinglýsingu eignaskiptafrýðingar  
innar og skráningu hennar hjá Fastignamatstíðisráði.  
Byggingarfulltrúinn í Hafnarfirði  
F.h. Kristján Þórárinsson

Úr Gildi

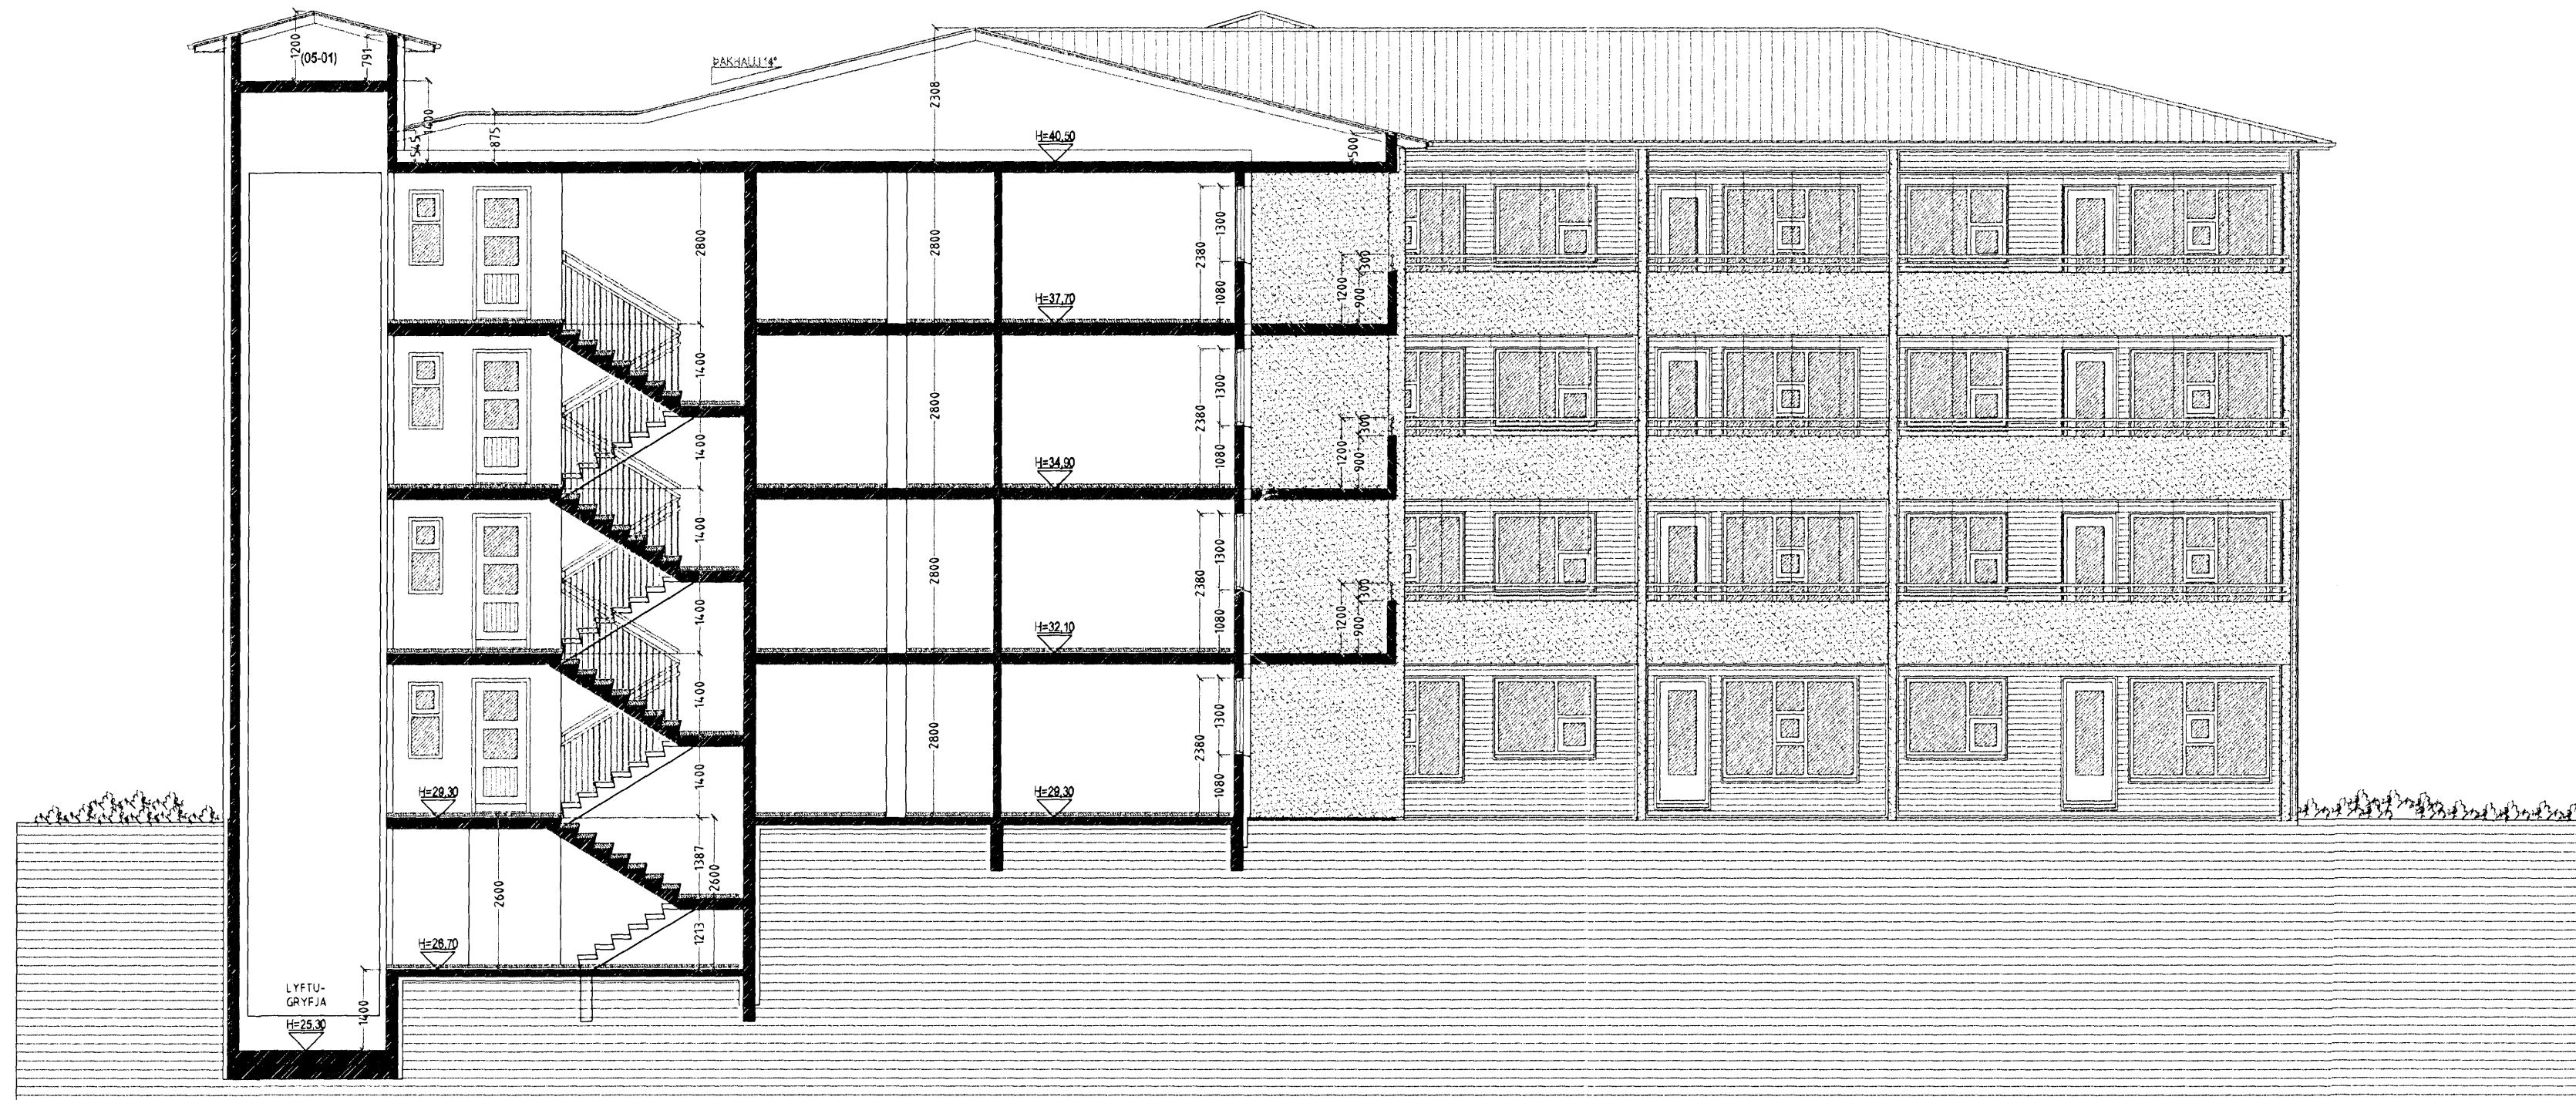

SNID C-C MKV. 1:100.

ESKIVELLIR 21 HAFNARFIRÐI.

Sigurður Þorvarðarson byggingafræðingur b.f.í.  
Teiknistofan Strandgötu 11 220 Hafnarfirði.  
Sími: 5651510. Netfang: teiknistofan@simnet.is  
STH. teiknistofan ehf. kt. 510298-2769. Kf. aðalhonnuðar: 141250-4189.

Skýringar:	Aðaluppdráttur.
Teikning:	Snid C-C.
Mælikvarði:	1 : 100.
Undirskrift:	<i>201707 2007</i>
Blað nr.:	8 af 14.
Breytt:	