


ESKIVELLIR 21 HAFNARFIRÐI.

Byggingarfulltrúi
samþykkir erindið.
18 JULÍ 2007
Bent skal á að samþykkt þessi verður ekki virk
fyrir en eftir þinglýsingu eignaskipta- og fjárhags-
innar og skráningu hennar hjá Þæstisnemamati ríkissm-
Byggingarfulltrúinn í Hafnarfirði
P.h. Kristján Þórarinnsson

Úr Gildi

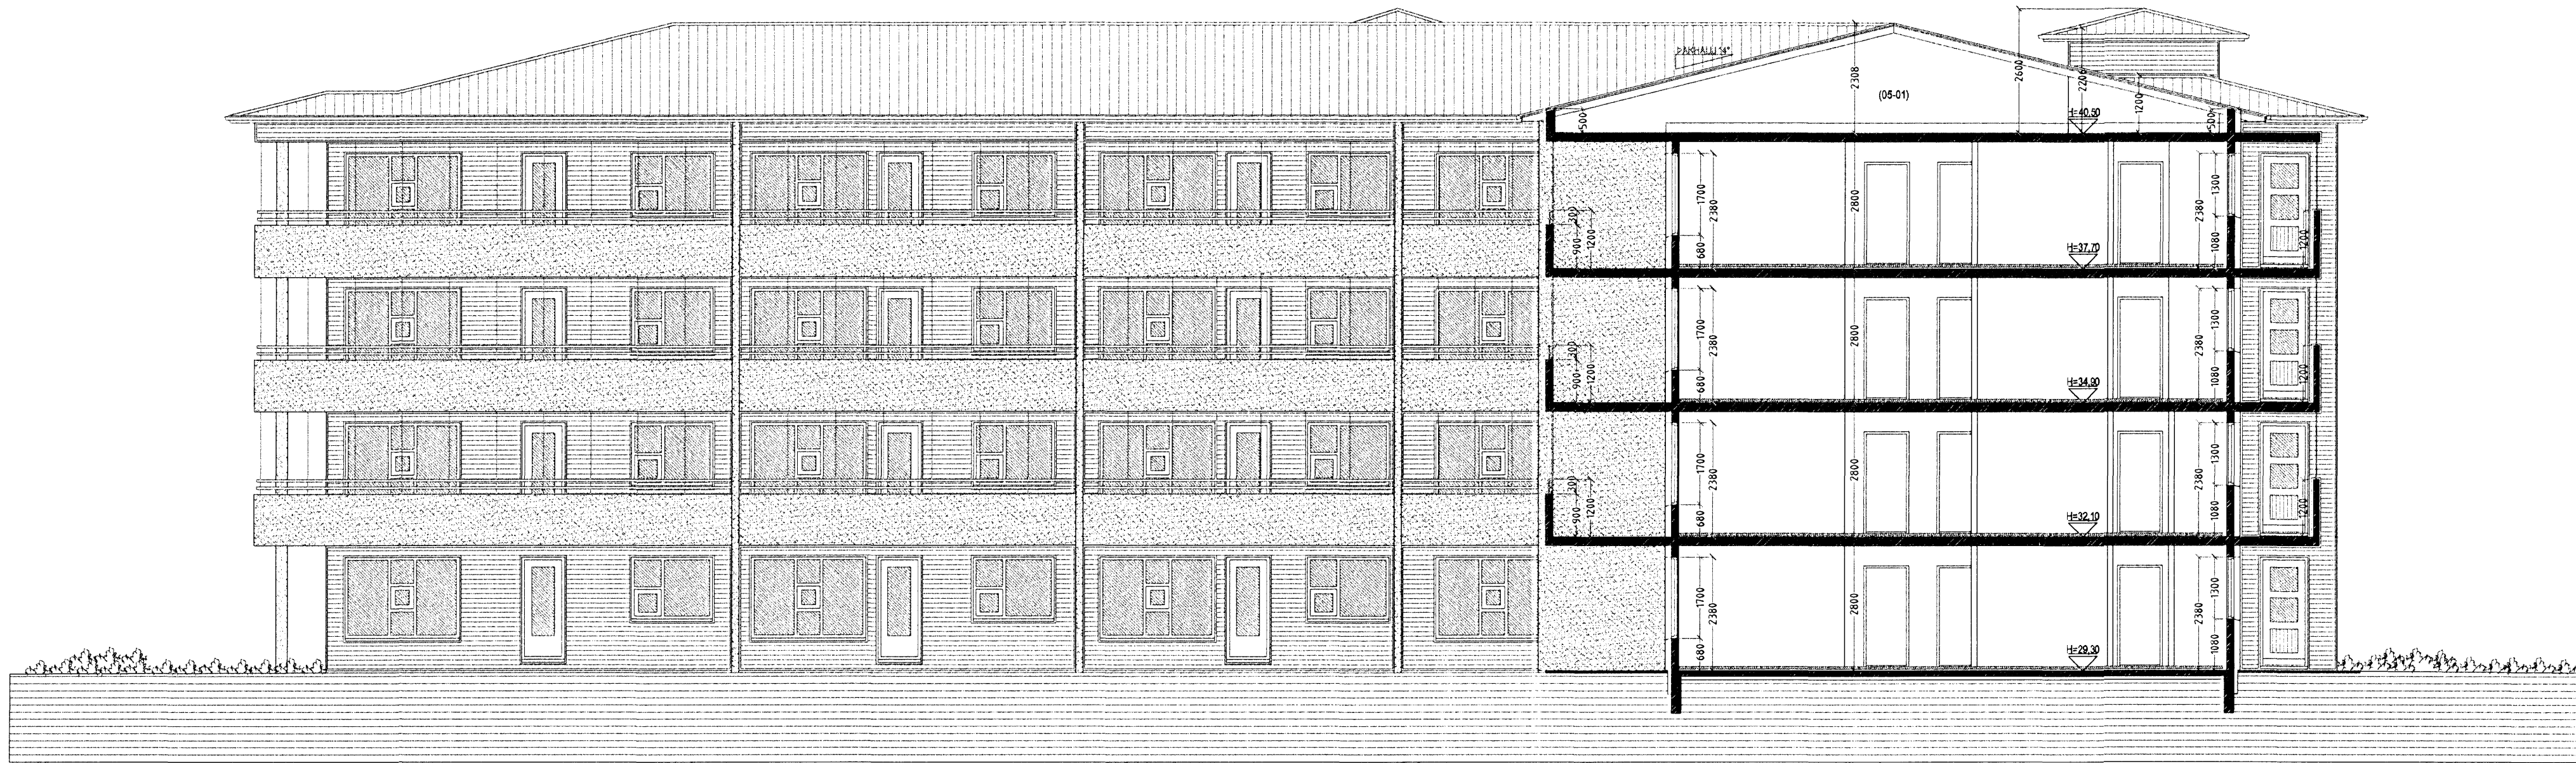

SNID B-B MKV. 1:100.

ESKIVELLIR 21 HAFNARFIRÐI.

Sigurður Þorvarðarson byggingafræðingur b.f.í.
Teiknistofan Strandgötu 11 220 Hafnarfirði.
Sími 5651510. Netfang teiknistofan@simnet.is
STH. teiknistofan ehf. kt. 510298-2769. Kt. aðalhönnuðar: 141250-4189.

Skýringar:	Aðaluppdráttur.
Teikning:	Snid B-B
Mælikvarði:	1 : 100.
Undirskrift:	<i>[Handwritten Signature]</i>
Blað nr:	7 af 14.
Breytt:	