




Útlit vestur

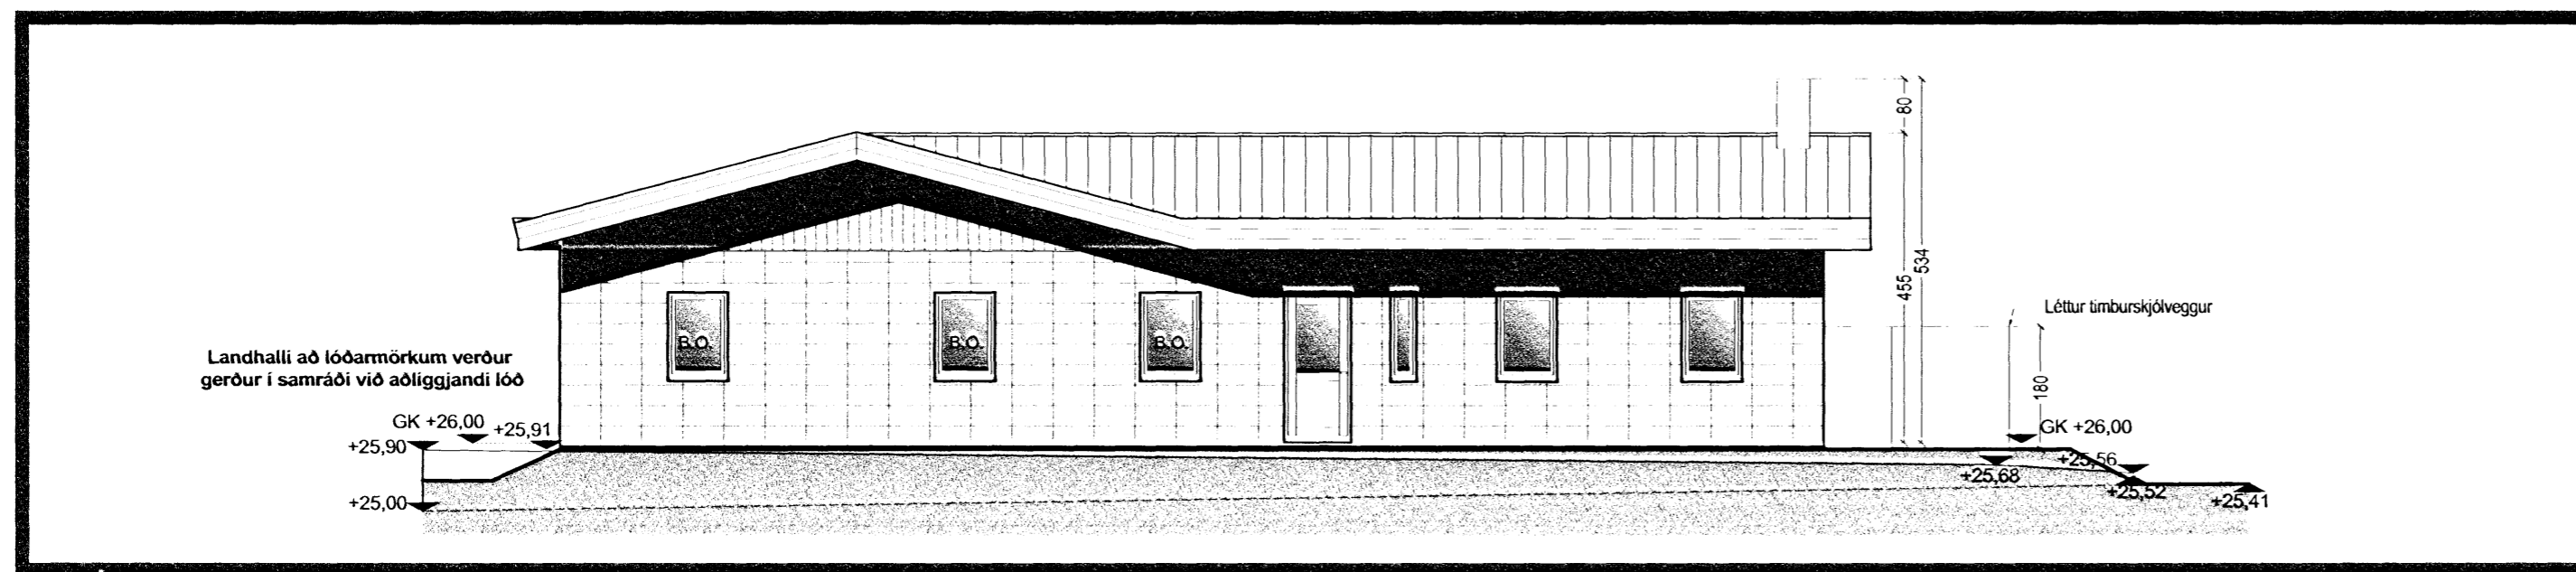

Útlit norður

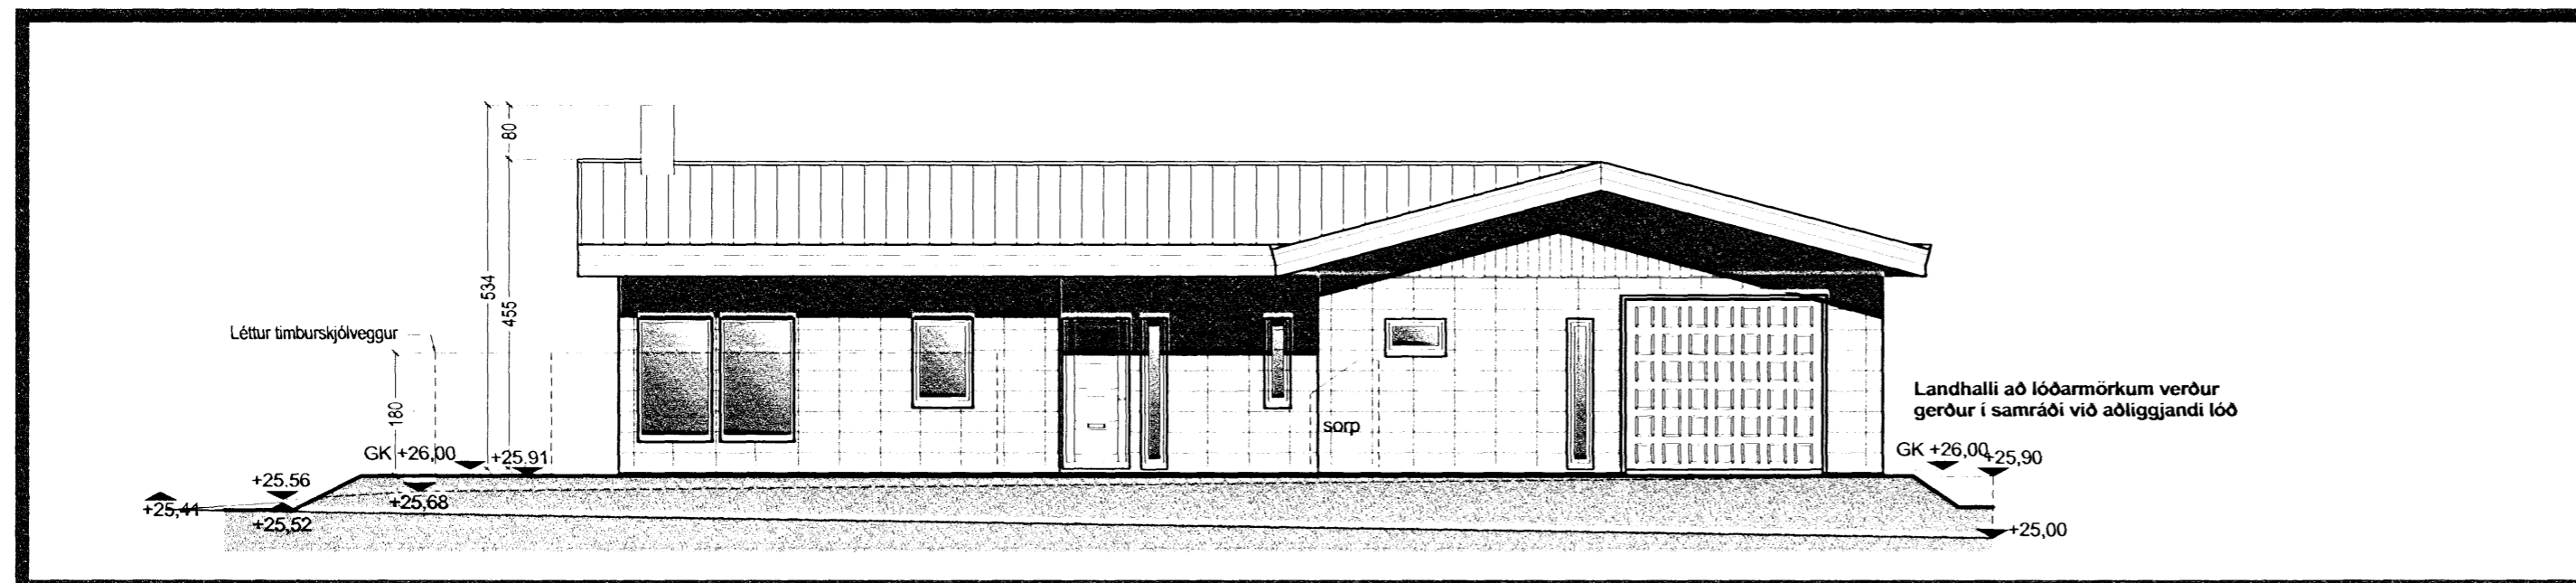

Útlit suður

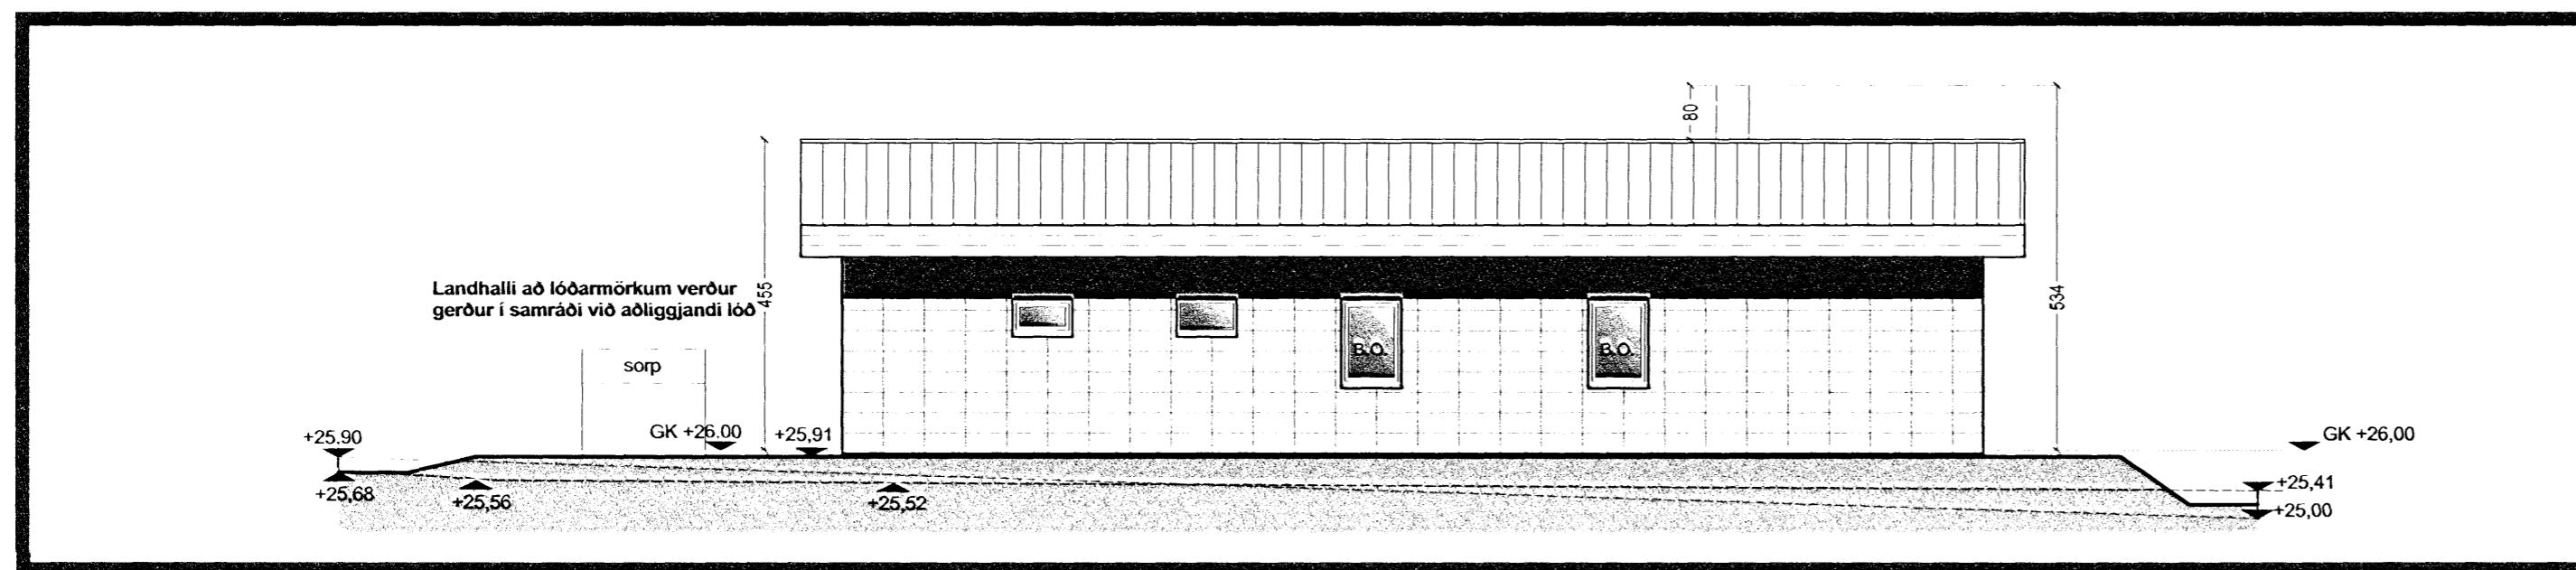

Útlit austur

Samþykkt þann
18 JULI 2007
Byggingafulltrúinn í Hafnarfirði
F.H. Kristján Þórarinnsson

TAKN

- GN = Gólfniðurfell
- PN = Þakniðurfell
- LR = Loftþrashing
- VLR = Vélknúin loftþrashing
- PK = Póstkassar
- NL = Neyðarfjós
- BO = Björgunarpop
- R = Reykskyrnari
- HSL = Handslökkvitæki
- ÚT = Merktur útgangur
- BO = Felliðgi við björgunarpop
- 20m = Brunaskanga
- Stigleðsla = Stigleðsla út
- Stjómstöð = Stjómstöð brunaviðvörnarkerfis
- lnntak = lnntak
- Bilastæði = Bilastæði fyrir fatáða
- EI60 = Veggir og hæðaskil
- EI90 = Veggir og hæðaskil
- A-EI60 = Veggir og hæðaskil
- A-EI120 = Veggir og hæðaskil
- REI60 = Veggir og hæðaskil
- REI120 = Veggir og hæðaskil
- A-REIM120 = Veggir og hæðaskil
- E-CS30 = Hurðir
- EI-CS30 = Hurðir
- EI-CS60 = Hurðir
- E30 = Gluggar

BREYTING

Breyting	Dagsetning	Teiknað	Yfirarið
1	27.07.06	MES	KR,MML
Breyting vegna athugasemda.			
2	11.06.2007	MES	KR,MML
Breyting á utanhússkæðningu.			



KRark Kristinn Ragnarsson arkitekt ehf.
Suðurlandsbraut 4a - 3.hæð - 108 Reykjavík, Ísland
S. 564.2255, Fax. 544.4225
Kt. 581298.3589 - www.krark.is - krark@krark.is

Drekavellir 47

Hafnaþjórður

Útlit

Verknúmer: 06006IE	Verkefnastjóri: GH
Hönnun: GH	Teiknað: GH/MES
Yfirarið: MML	Samþykkt: Kristinn Ragnarsson Kt. 120944.2669
Mælikvarði: 1:100	Dagsetning: 21.02.2006
Skrá: 06006IE-A201.dwg	Blað: A201