


Snið S.1

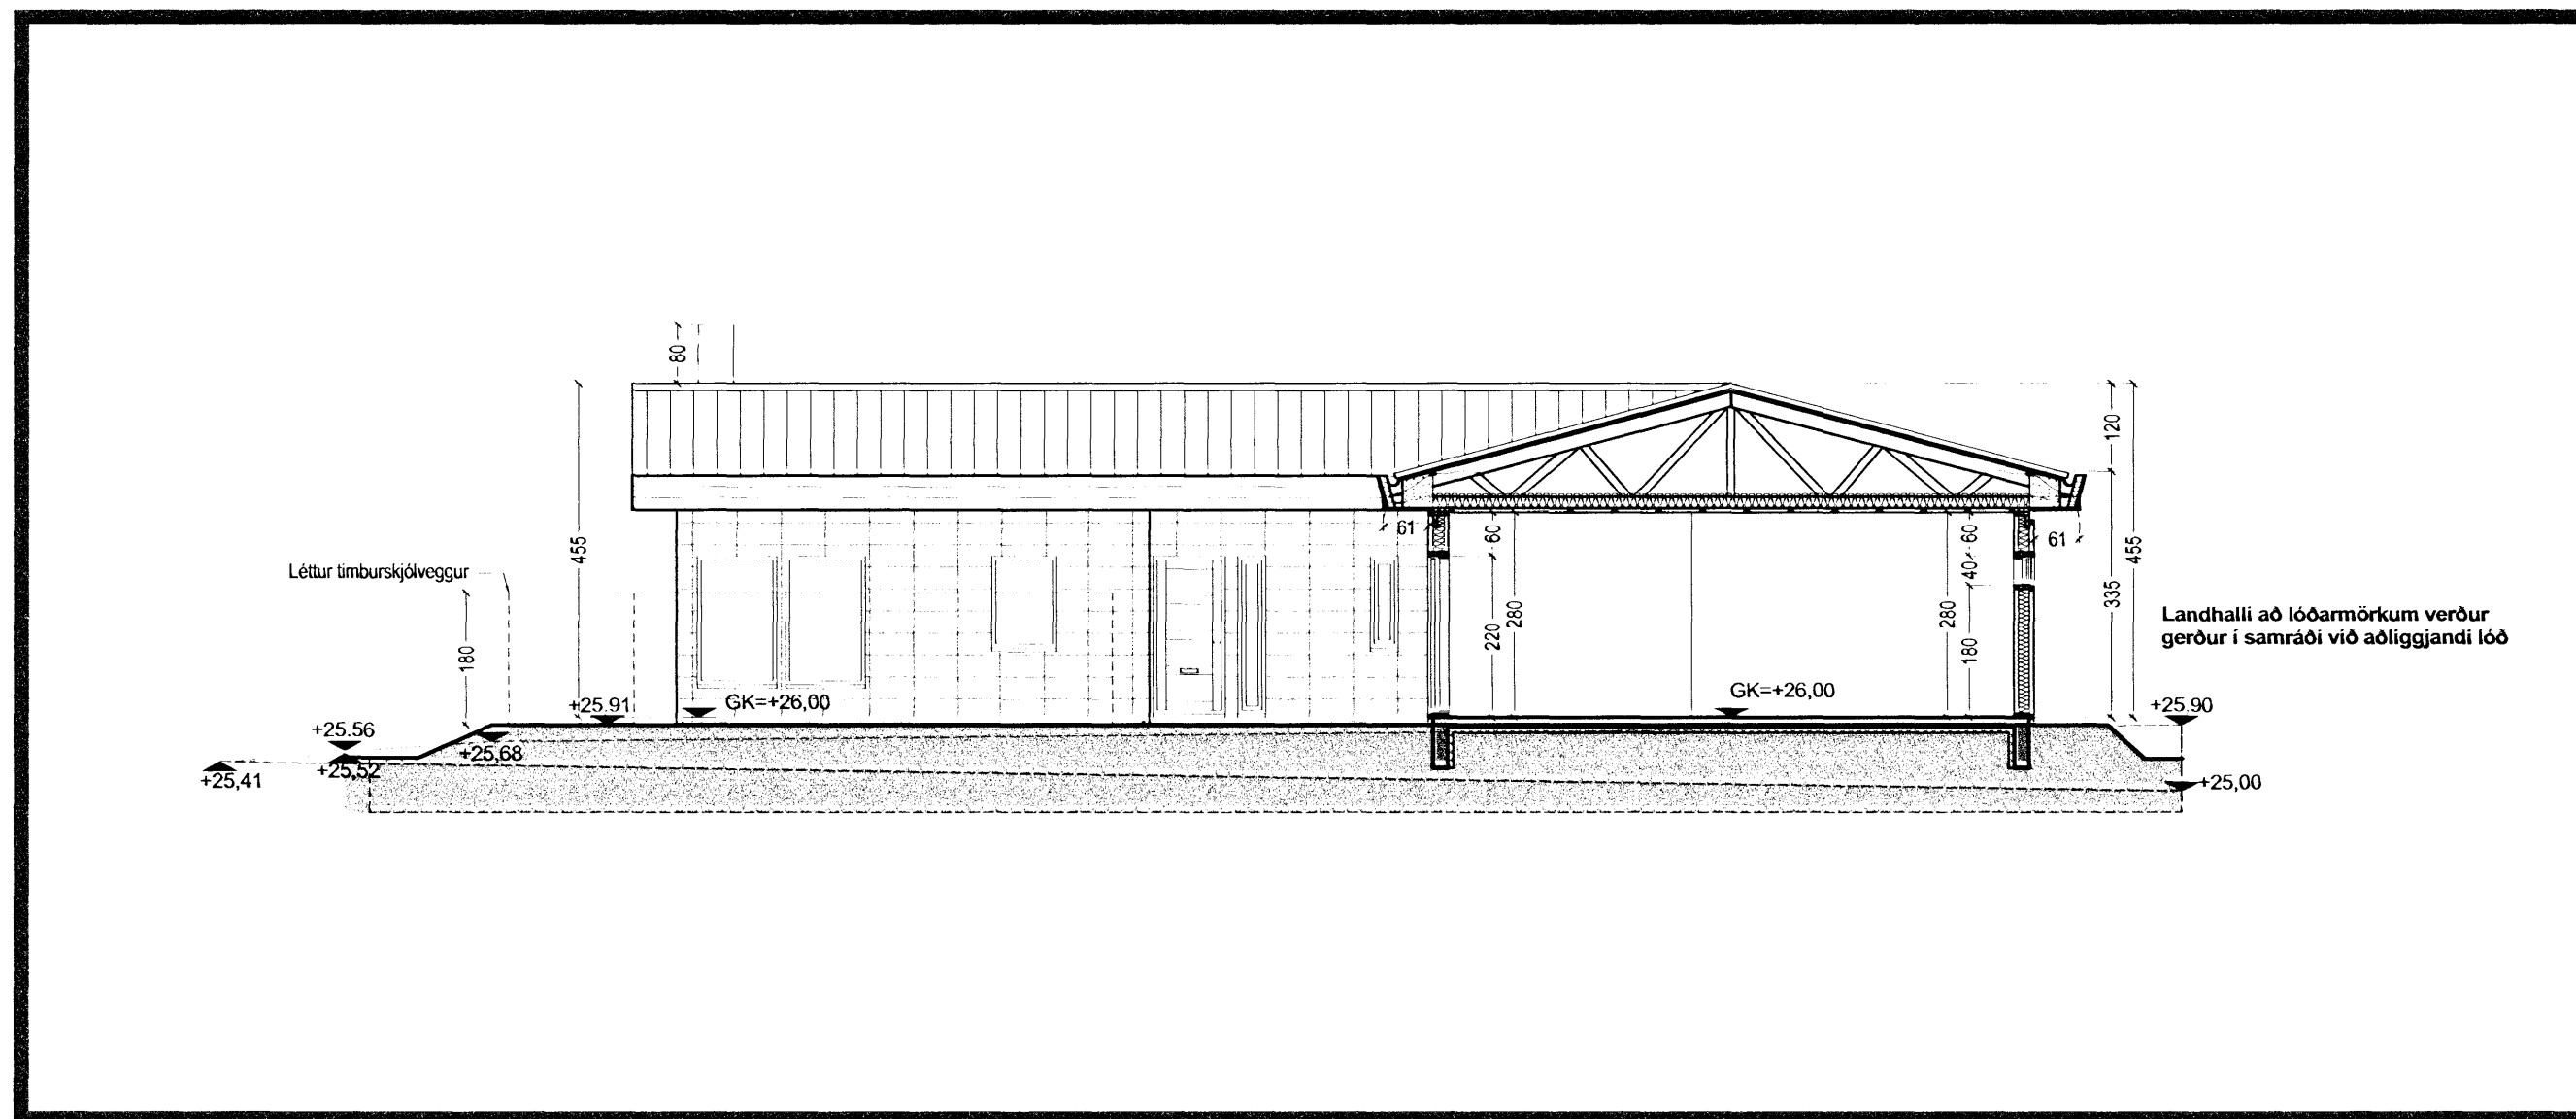

Snið S.2

Samþykkt þann  
18 JULÍ 2007  
Byggingafulltrúinn í Hafnarfirði  
F.n. Kristján Þórarinnsson

**TÁKN**

- GN = Gólmúrfall
- ÞN = Þakmúrfall
- LR = Loftþræsting
- VLR = Vélknúin loftþræsting
- PK = Póstkassar
- NL = Neyðarfjós
- BO = Björgunarpop
- R = Reykskyngjari
- HSL = Handslökkvélteki
- ÚT = Merktur útgangur
- BO = Fellið stigi við björgunarpop
- = Brunaslanga
- = Stigleiðsla
- = Stigleiðsla út
- ! = Stjörnstöð brunavörðunarkerfis
- = Inntak
- = Bilastæði fyrir fatlaða
- EI60 = Veggir og hæðaskil
- EI90
- A-EI60
- A-EI120
- REI60
- REI120
- A-REIM120
- E-CS30 = Hurðir
- EI-CS30
- EI-CS60
- E30 = Gluggar

**BREYTING**

Breyting	Dagsetning	Teiknað	Yfirfarið
1	27.07.06	MES	KR, MML
Breyting vegna athugasemda.			
2	11.06.2007	MES	KR, MML
Breyting á utanhússkiðningu.			



**KRark** Kristinn Ragnarsson arkitekt ehf.  
Suðurlandsbraut 4a - 3.hæð - 108 Reykjavík - Ísland  
S. 564.2255 - Fax. 544.4225  
Kt. 581298.3589 - www.krark.is - krark@krark.is

Drekavellir 47

Hafnarfjörður

Snið

Verknúmer:	06006IE	Verkefnastjóri:	GH
Hönnun:	GH	Teiknað:	GH
Yfirfarið:	GH	Samþykkt:	Kristinn Ragnarsson Kt. 120944.2668
Mælikvarði:	1:100	Dagsetning:	21.02.2006
Skrá:	06006IE-A301.dwg	Blað:	A301