

Skráningartafla: Hlíðarás 41 - Hafnarfjörður					Skrásetjari: Kári Eiríksson												
Landnúmer: 20783					Kennitala: 070365-4059												
Matshlutanúmer: 01					Útgáfa: 4.01t Dags: 20.7.2007												
Uppskipting og lýsing					Stærðir												
D0	D1	D2	D3	D4	D5	D5M	D6	D7	D8	D9	D10a	D10b	D11	D12	D16	D17	
Lokun	Rým hæð-roð	Notkun texti	Höfuð-flokkun	Eignar-hald	Botnflötur m²	Miljöflötur m²	Skjar m²	Op m²	Brúttóflötur m²	Brúttóflötur sh < 1,8	Salarhæð mm	Salarhæð max	Brúttó rúmmál m³	Nettóflötur m²	Birt flatarmál m²	Reiknitala skiptarúmmáls	Skiptarúmmál m³
		Matshluti			531,2	0,0	4,8	4,8	332,4	0,0			1.220,3	284,2	332,4		886,950
		Botn											44,8				
	01	1. hæð			143,2	0,0	4,8	0,0	143,2	0,0			401,0	118,4	143,2		
A	0101	Íbúð	N	0101	66,7		4,8		66,7		2,80	2,80	186,8	50,8	66,7	2,80	142,240
A	0102	Bilageymsla	B	0102	53,0				53,0		2,80	2,80	148,4	47,3	53,0	2,80	132,440
		Lagnarymi gluggalaus geymsla															
A	0103		N	0101	23,5				23,5		2,80	2,80	65,8	20,3	23,5	2,80	56,840
	02	2. hæð			194,0	0,0	0,0	4,8	189,2	0,0			650,4	165,8	189,2		
A	0201	Íbúð	N	0101	194,0			4,8	189,2		2,80	4,00	650,4	165,8	189,2	3,35	555,430
C	0202	Svalir	S	0101					0,0					16,5		1,00	0,000
	03	Þakrymi			194,0	0,0	0,0	0,0	0,0	0,0			124,1	0,0	0,0		
A	0301	Þakrymi	V	0101	194,0						0,30	1,45	124,1				

Athugasemdir


- Reiknað er með að þykkt veggja + einangrunar sé 280mm
- Reiknað er með að þykkt þaks sé 350mm
- Bilageymsla með rýmisnúmer 0102 er í eignarluta 0101

Sameignir sumra

Eignarhald	Notkun texti	Birt flatarmál m²	Skiptarúmmál Séreign m³	Skiptarúmmál Sameign m³
0101	Íbúð	279,4	754,510	754,510
0102	Bilageymsla	53,0	132,440	132,440
	Alls	332,4	886,950	886,950

Skráningartafla: Hlíðarás 41 - Hafnarfjörður					Skrásetjari: Kári Eiríksson				
Landnúmer: 20783					Kennitala: 070365-4059				
Matshlutanúmer: 01					Útgáfa: 4.01t Dags: 20.7.2007				
Matshluti	Botnplata		Hjúpflötir						
	Botnplata m²	Botnplata m²	Utveggr m²	Þar af: Glugga- og dyraop m²	Þak m²	Þar af: Þakgluggar og þakop m²			
Matshluti	44,8	223,8	302,2	108,3	258,9	0,0			

Yfirlit	Innan hæða		Utan hæða		Alls
	A	B	A	C	
Botnflötur / m²	337,2		194,0		531,2
Brúttóflötur / m²	332,4				332,4
Brúttórúmmál / m³	1.096,2		124,1		1.220,3
Nettóflötur / m²	284,2			16,5	300,7
Birt flatarmál / m²	332,4				332,4
Skiptarúmmál / m³	886,950				886,950

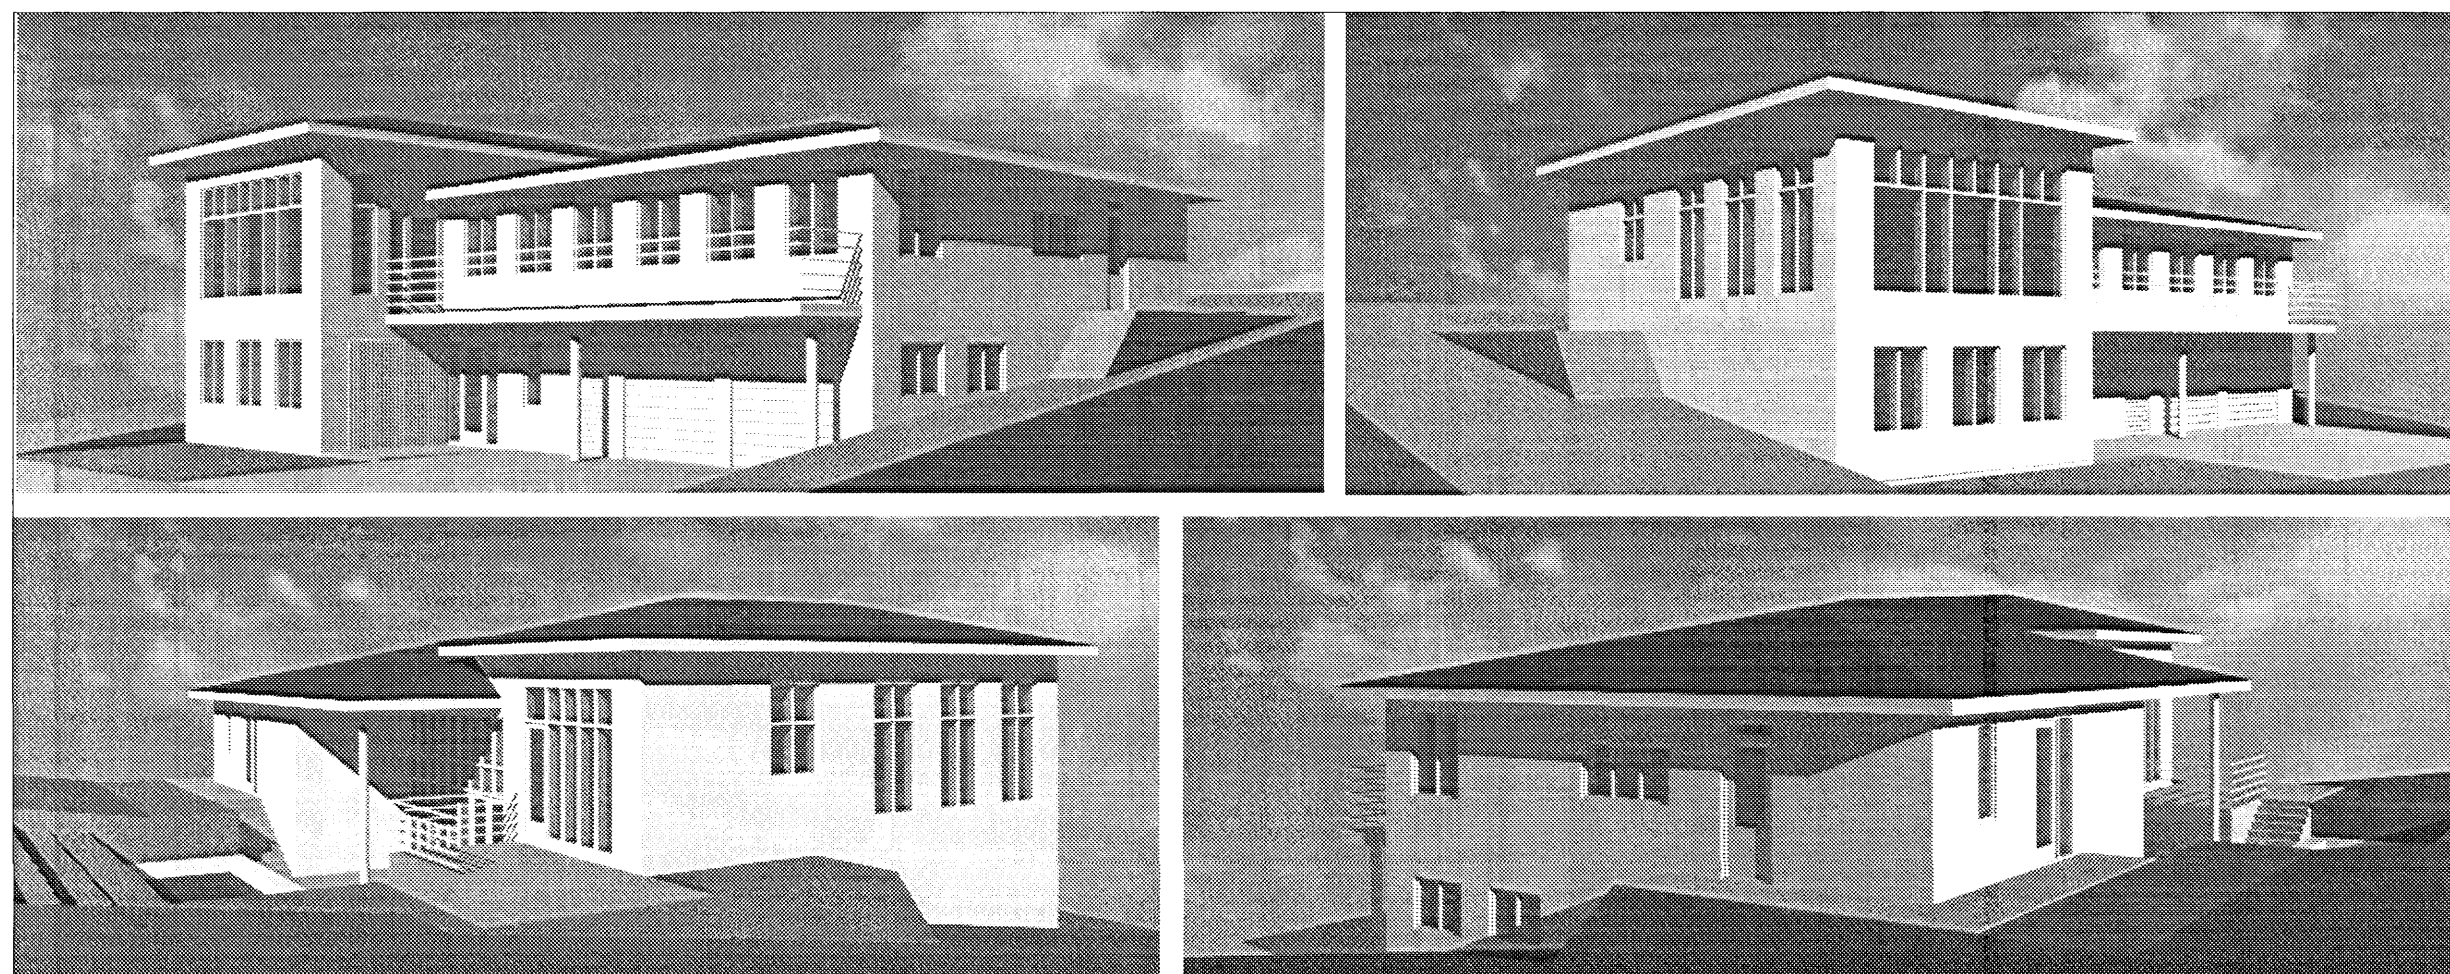

ATH! Þrívíddarmyndir eru frá tillögustigi og ekki í fullkomnu samræmi við aðaluppdrætti. Myndunum er ætlað að gefa betri rúmmynd af húsinu, þrátt fyrir að nokkur atriði stangist á við aðaluppdrætti.

Samþykkt þann
25. JUL. 2007
Byggingafultrúinn í Hafnarfirði
F.h. Kristján Þórarinnsson

A - 28.06.2007 - Gluggalaus rými í sökkum bætt við.

VERKSTÆÐI ARKITEKTA ehf - Gunnarssundi 5 - 220 Hlj. - sími: 565 9779
KÁRI EIRÍKSSON arkitekt FAÍ - kt: 070365-4059 - email: kari@aok.is - www.aok.is

verk
HLÍÐARÁS 41, HAFNARFIRÐI
einbýlishús

teikning
Skráningartafla

teikning nr.
0628

þrívíddarmyndir
200

AÐALUPPDRÁTTUR

hannað KE
teiknað KE
dags. 25.nóv 2006

mkv. 1:x
tölvuskjá 0628-200.dwg
prentað 20.júlí 2007

bláðstærð
A2

Öll mál eru í millimetrum. Öll vafaatriði skal bera undir hönnuð. Mælið ekki af teikningum, öll mál athugist á staðnum. Öll afnot og afritun teikningar, að hluta eða í heild, er háð skriflegu leyfi höfundar.