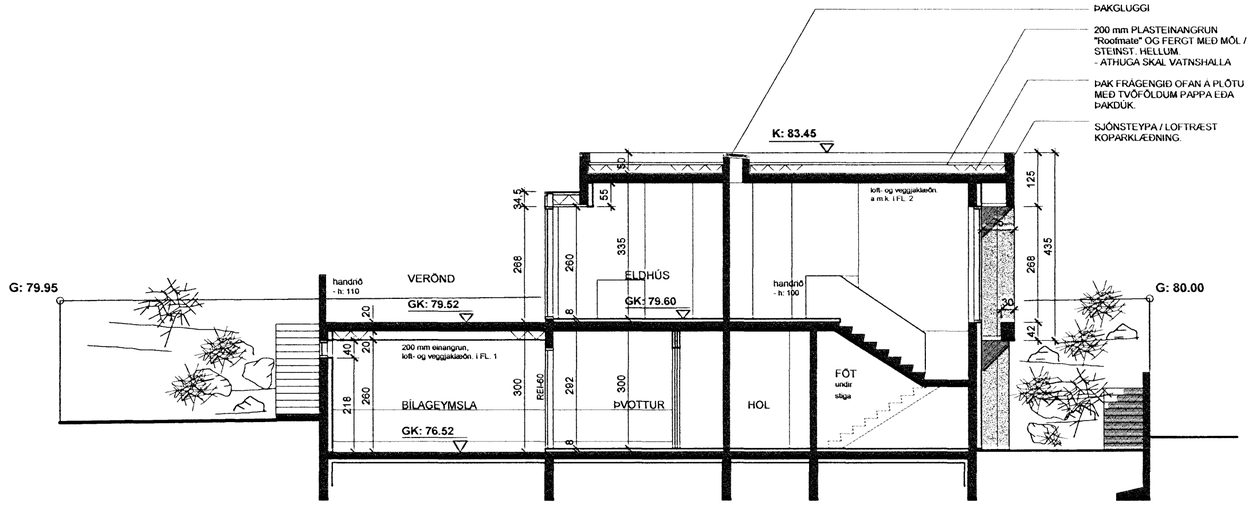

SNIÐ A A

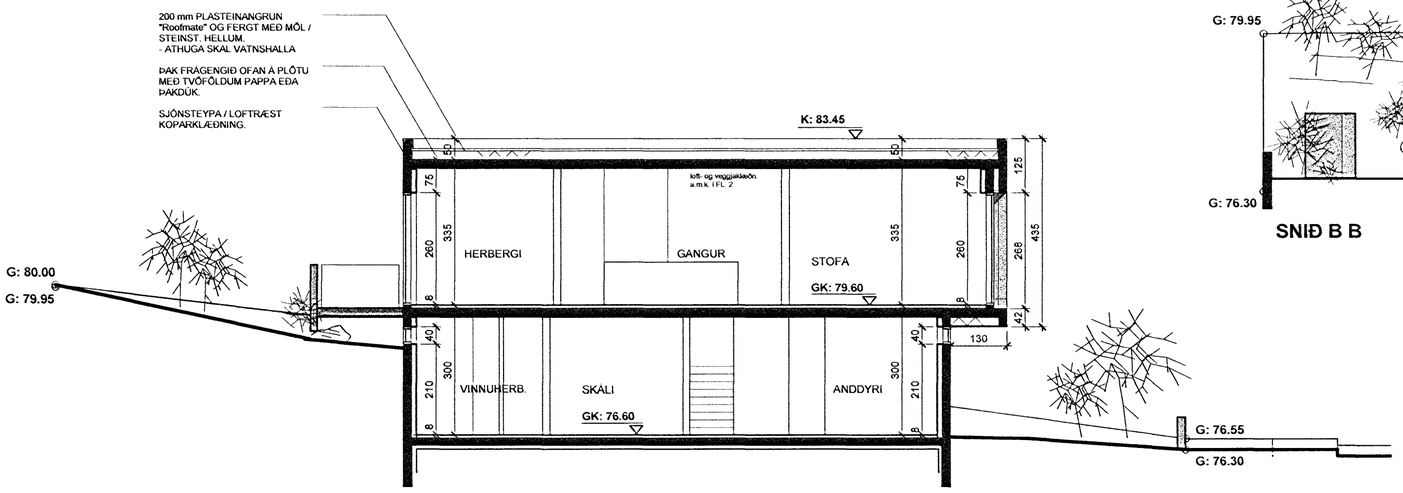

SNIÐ C C

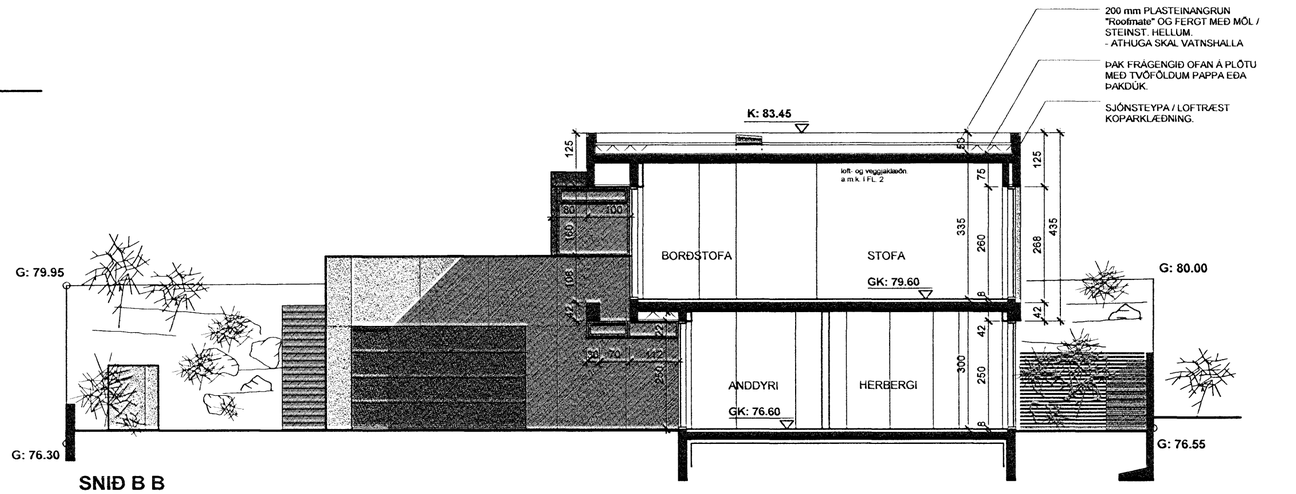

SNIÐ B B

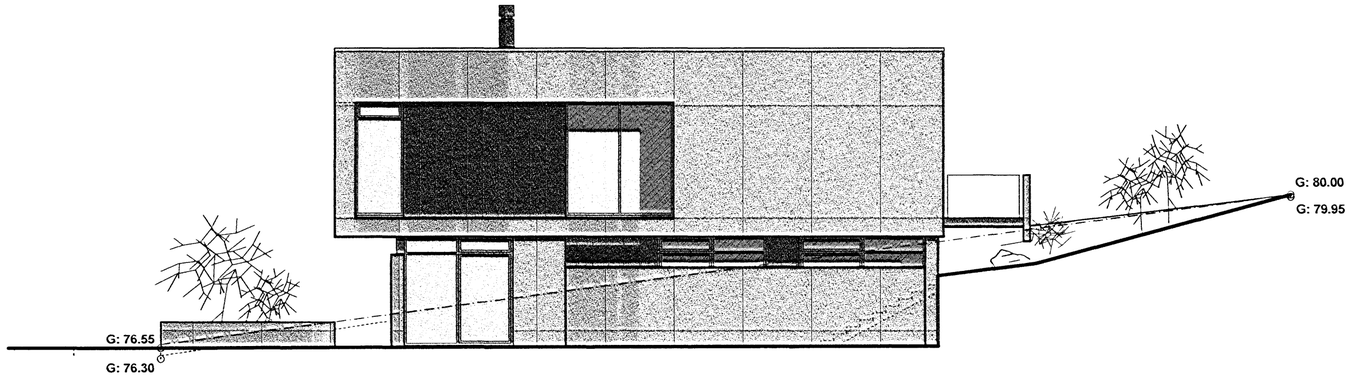

ÚTLIT NORÐUR
-með stoð/skjólvegg

Samþykkt þann
25 JÚLÍ 2007
Byggingafulltrúinn í Hafnarfirði
F.h. Kristján Þórarinsson

FURUÁS 43 HAFNARFJÖRÐUR

AÐALUPPDRÁTTUR	**1.05**
	Dags. 03.07.07
	M.kv: 1:100

Gunnar Páll Kristinsson arkitekt
RÝMA ARKITEKTAR Klapparstíg 25, 101 Reykjavík kt: 260665-3679
sími: 552 9515 gsm: 698 5665 netfang: gunnarpall@internet.is