
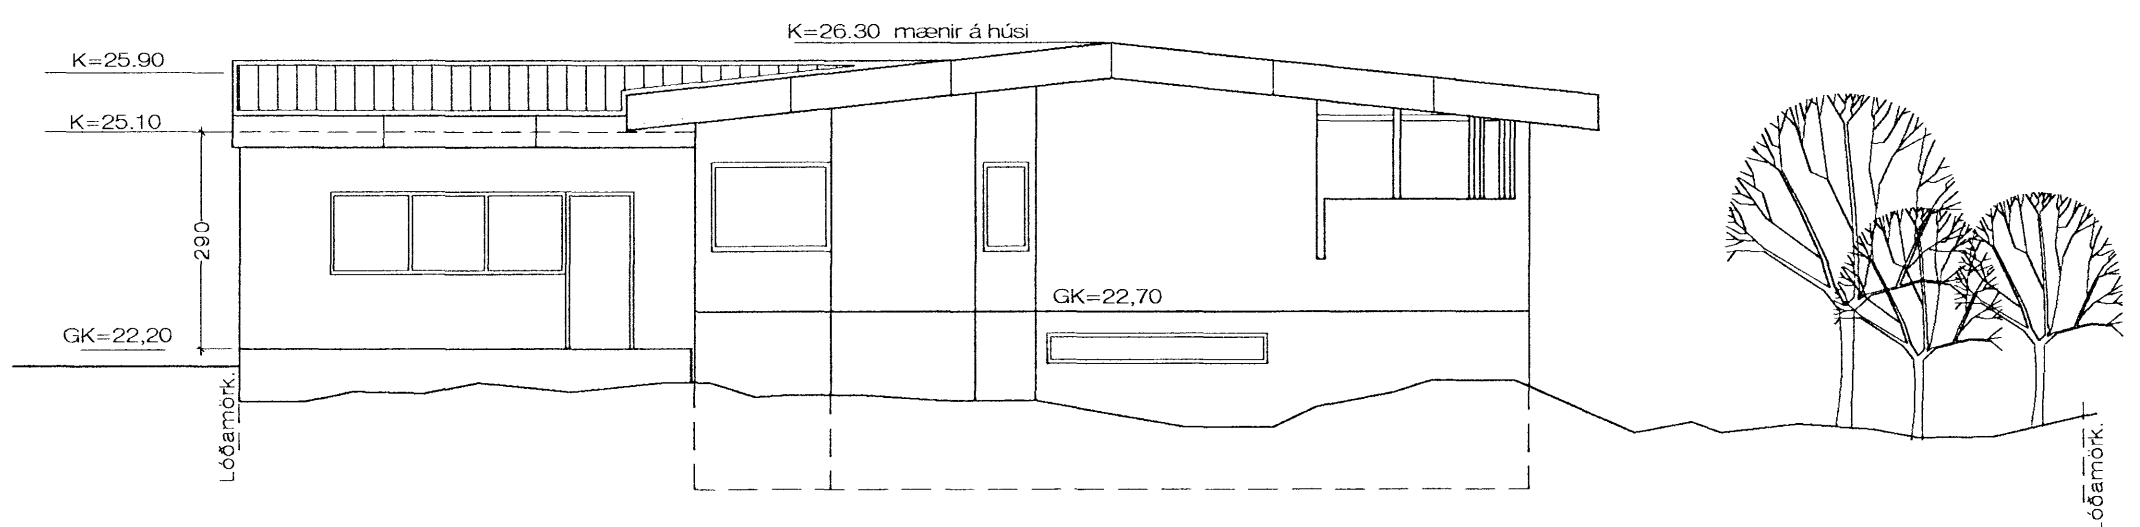
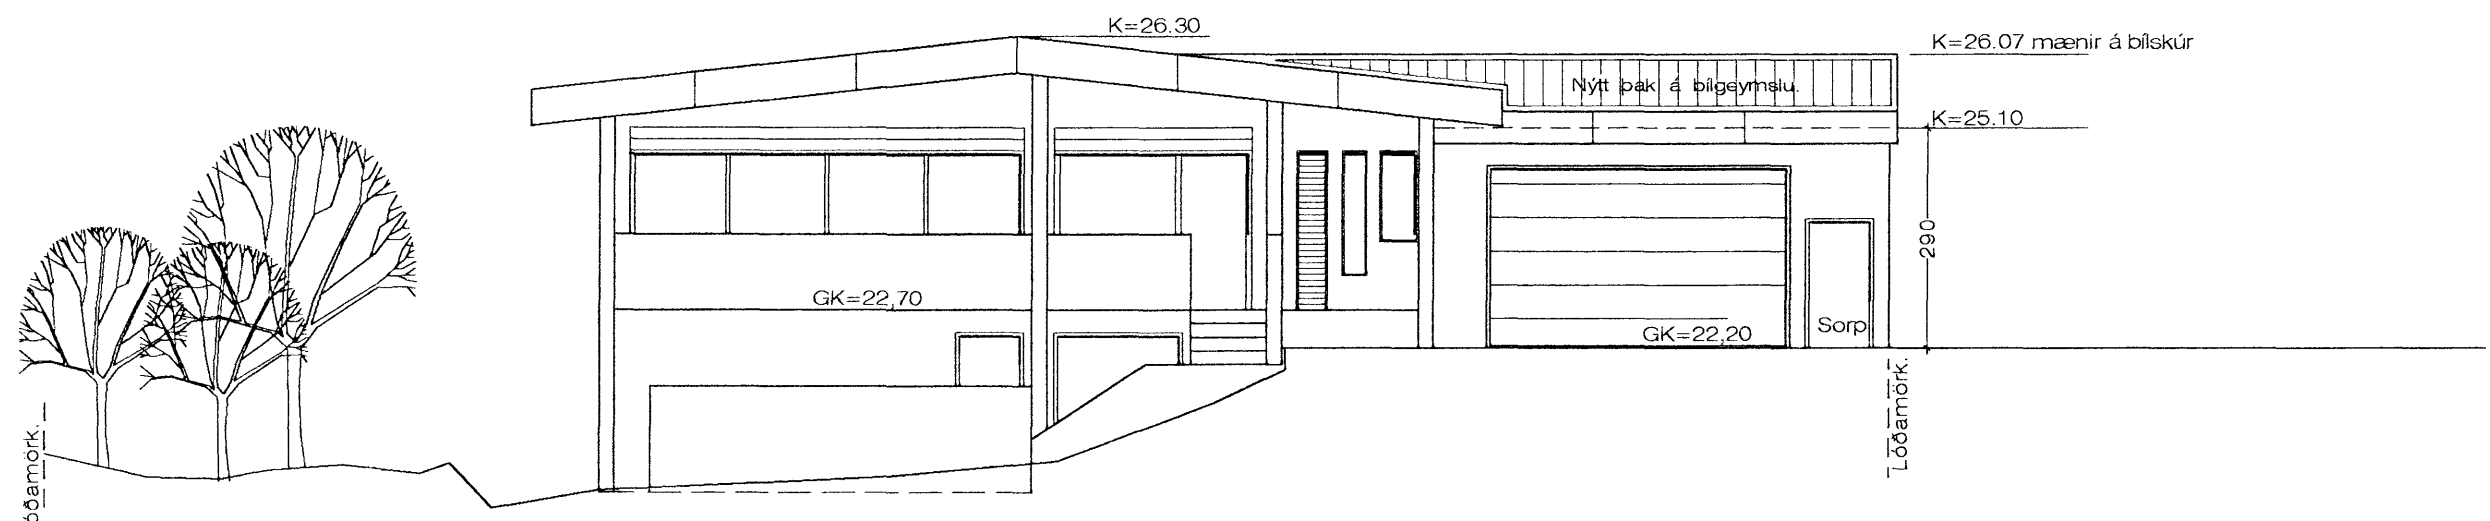


Samþykkt þann  
25 JULÍ 2007  
Byggingafultrúinn í Hafnarfirði  
F.n. Kristján Þóráinsson

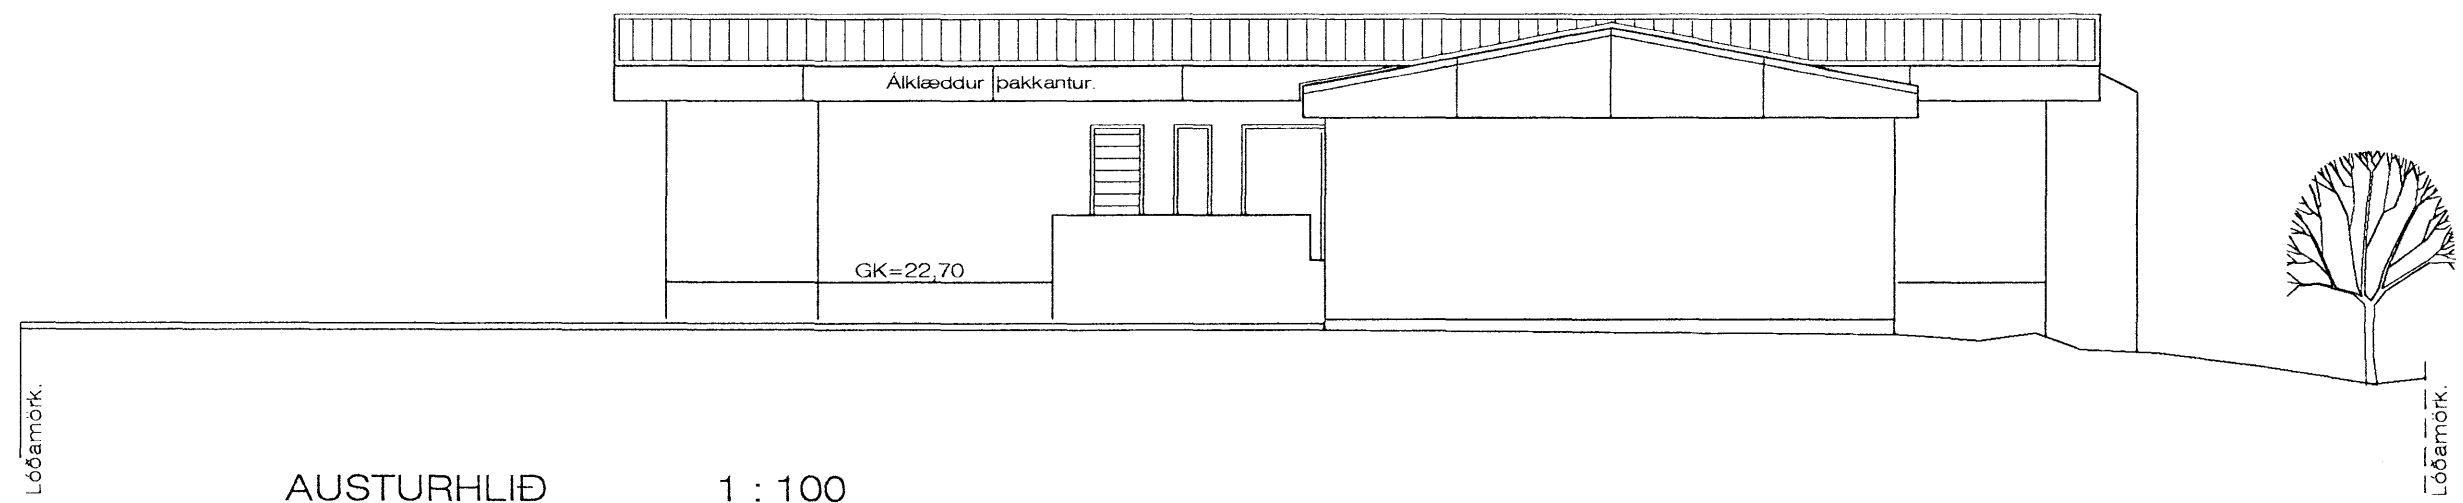

Breytt. 2. - 7. - 2007  
Byggt uppstólað þak ofaná bílgeymslu.  
Þakkantar endurbyggðir og klæddir með áli.  
Húsið að öðru leiti óbreytt.

Vesturvangur 30, Hafnarfirði. Útlit.

VERK. NR. \_\_\_\_\_ DAGS. 2. - 7. - 2007 MÁL. 1:100  
TEIKN. NR. 04 BREYTT.

JÓN GUÐMUNDSSON ARKITEKT *Jón Guðmundsson* KT. 310051  
VINNUSTOFA. SKÚLAGÖTU 63 REYKJAVÍK. Sími 552 5055 3259

Húsið er upprunanlega teiknað af Óla GH Þórðarsyni arkitekt. 1974

Jón Guðmundsson arkitekt. Suðurlandsbráut. 16 Vesturvang. 30.dwg 3.7.2007 16:37