

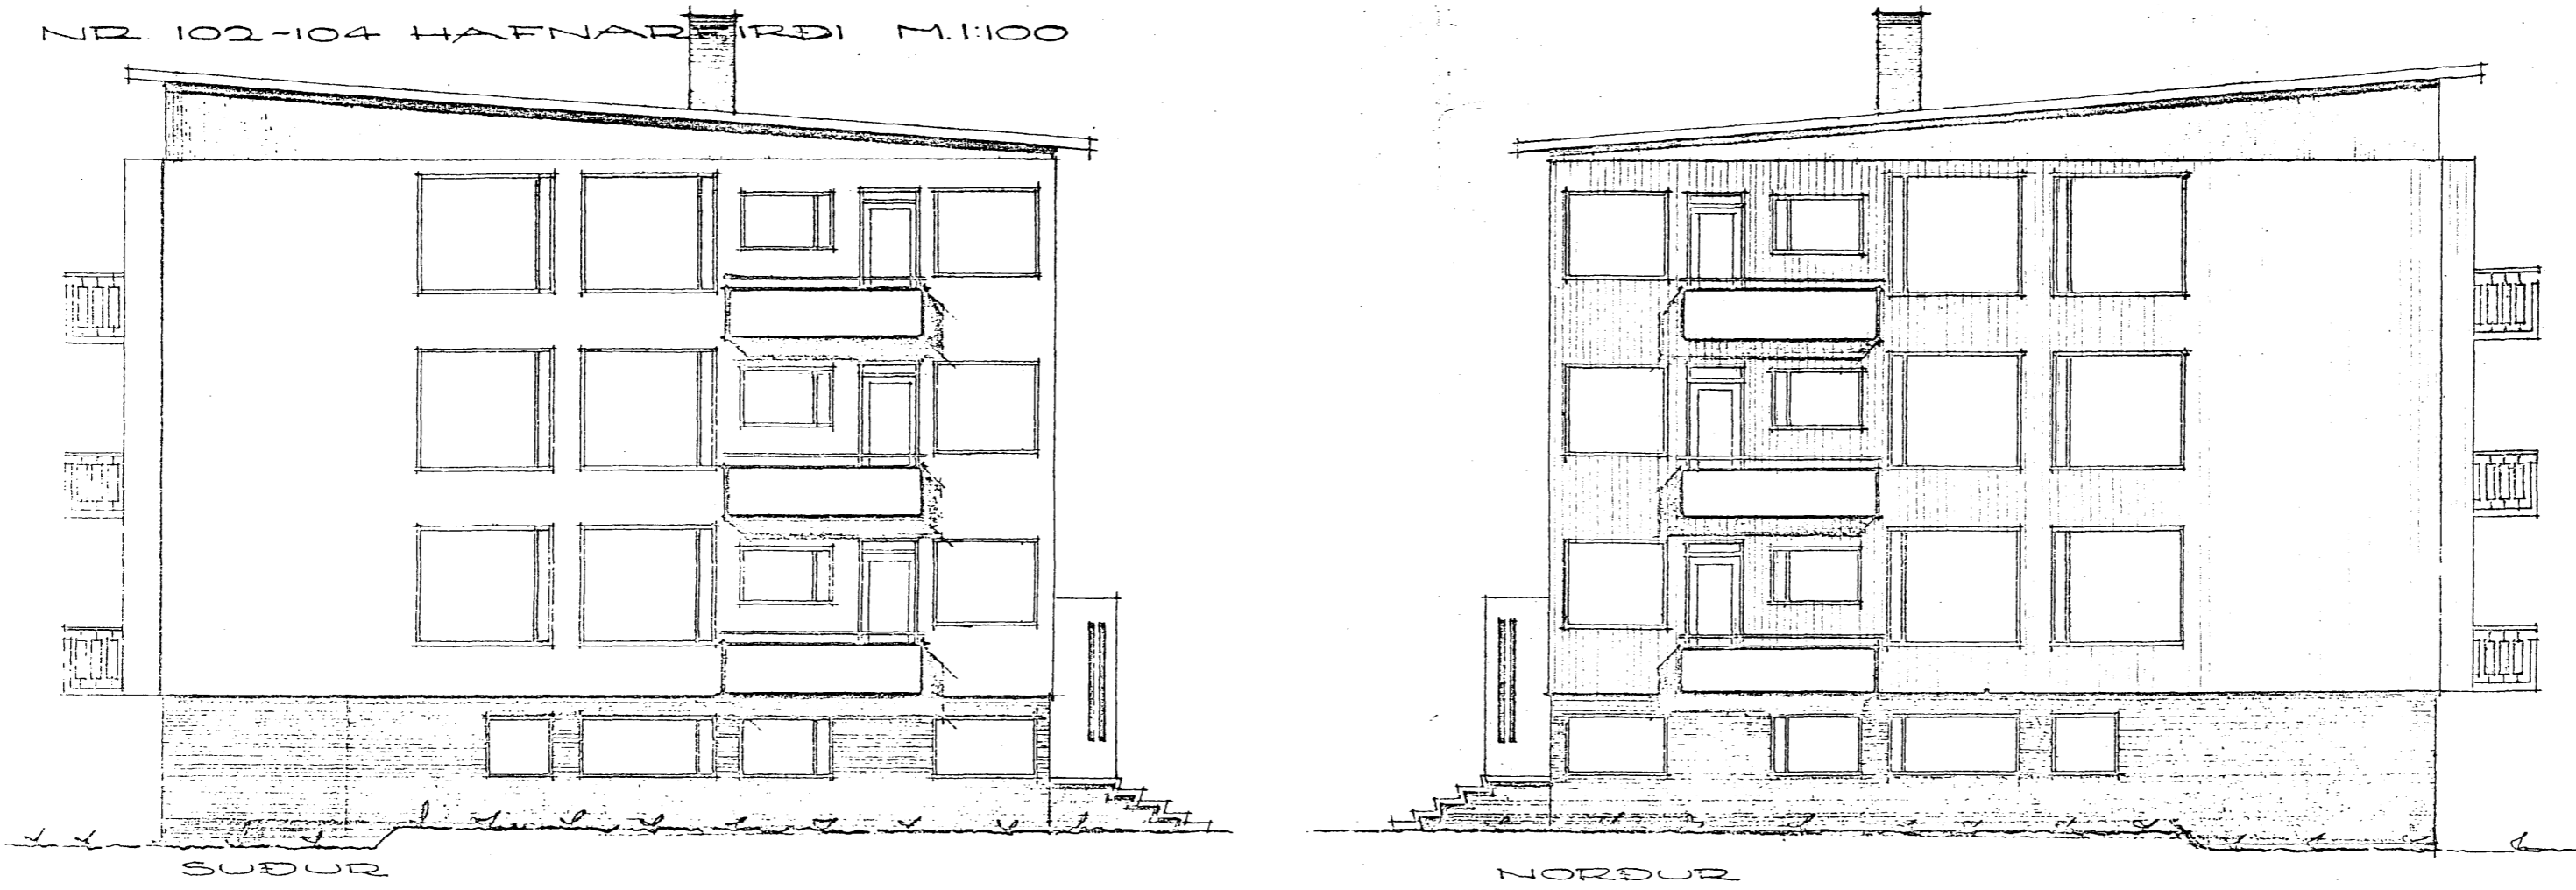


ALFASKEIÐ NR. 102-104 HAFNARFIRÐI M.1:100

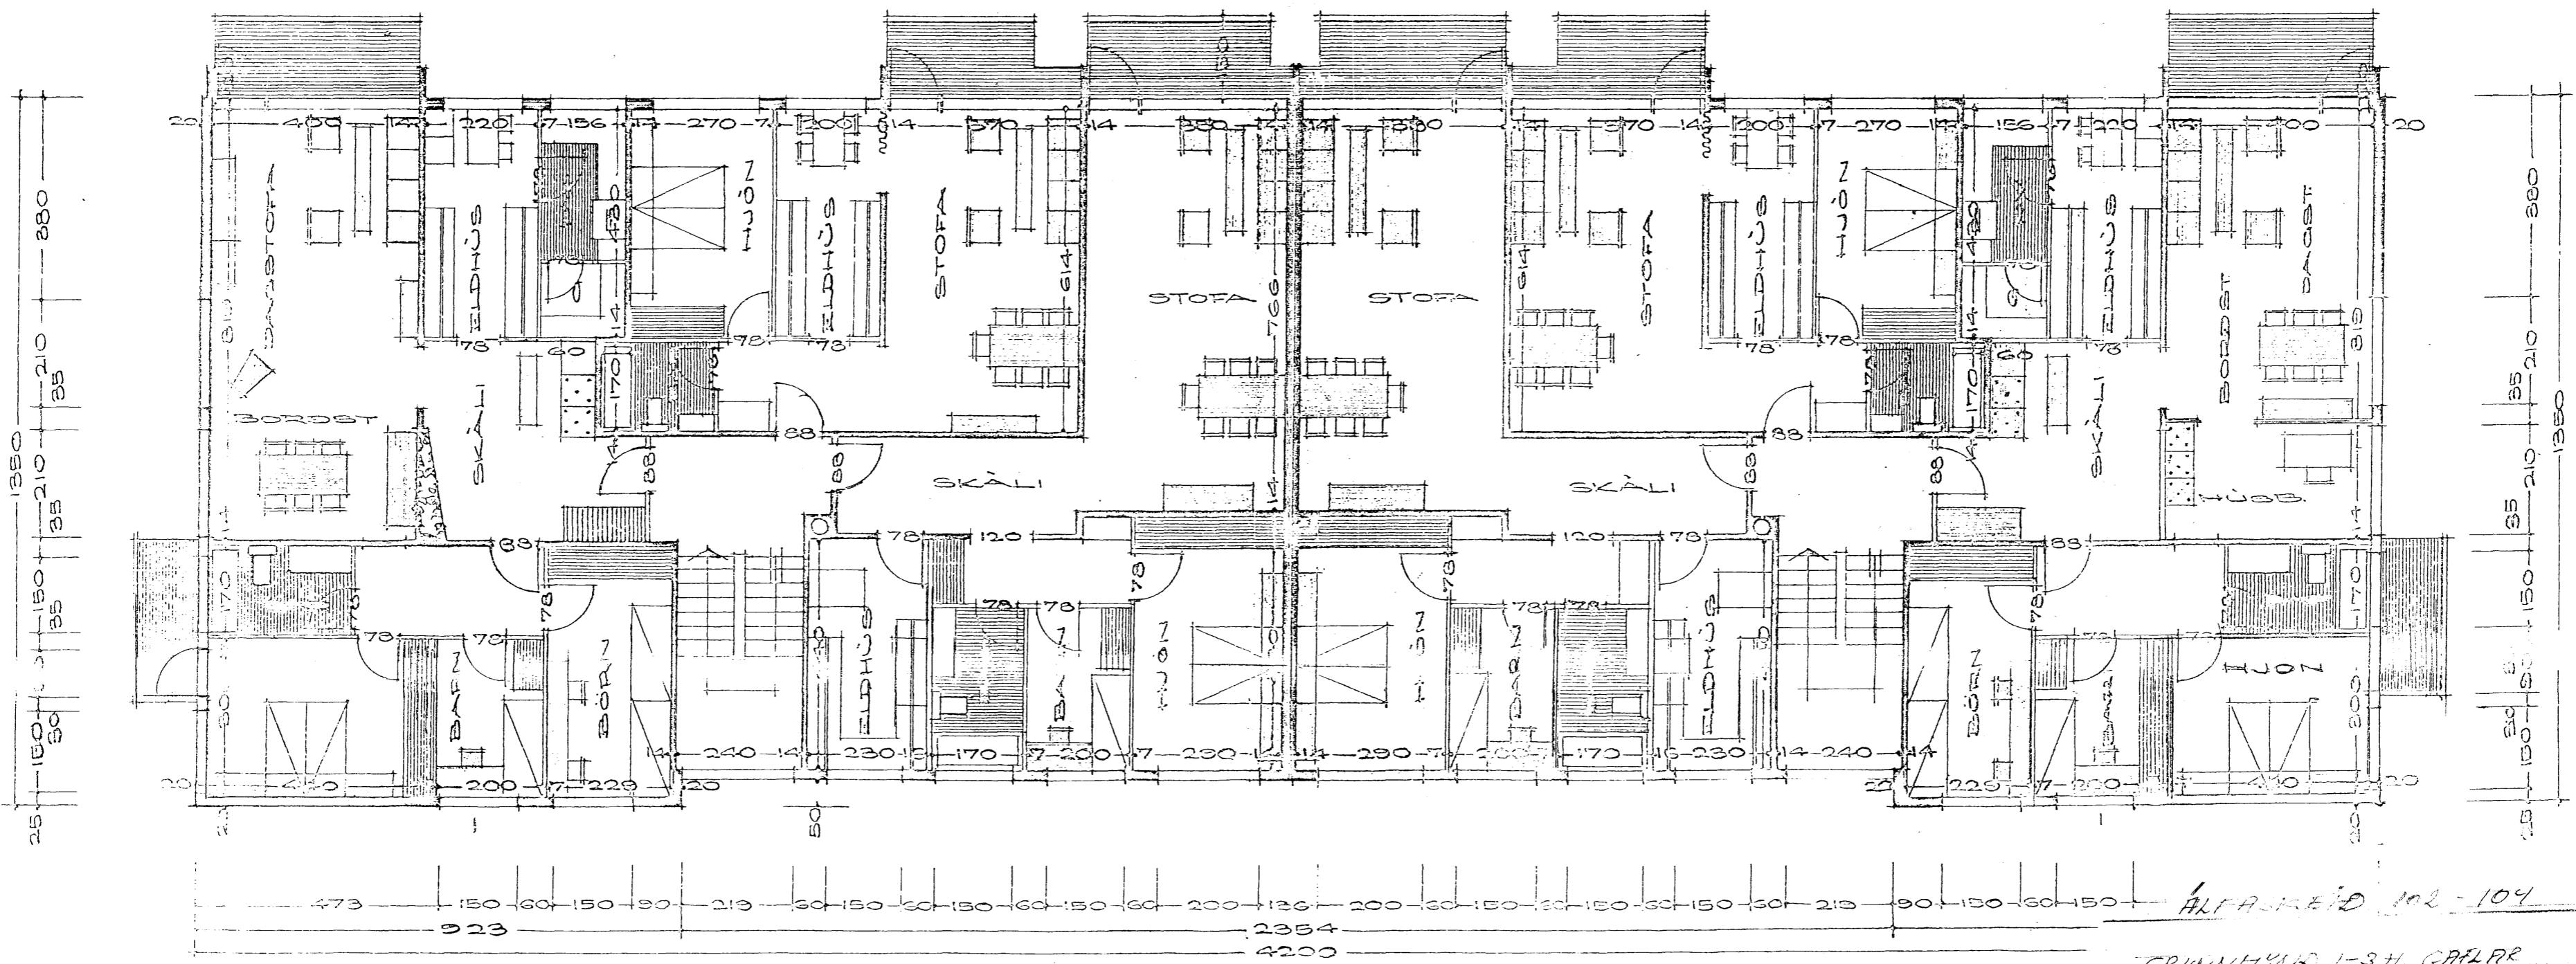

Byggingarfulltrúi
samþykkir erindið.
18 JULÍ 2007
Bent skal á að samþykkt þessi verður ekki virk fyrr en eftir þinglýsingu eignaskiptaferilsýngar innar og skráningu hennar hjá Fasteignamatráðgjafi.
Byggingarfulltrúi í Hafnarfirði
F.h. Kristján Þórarinnsson

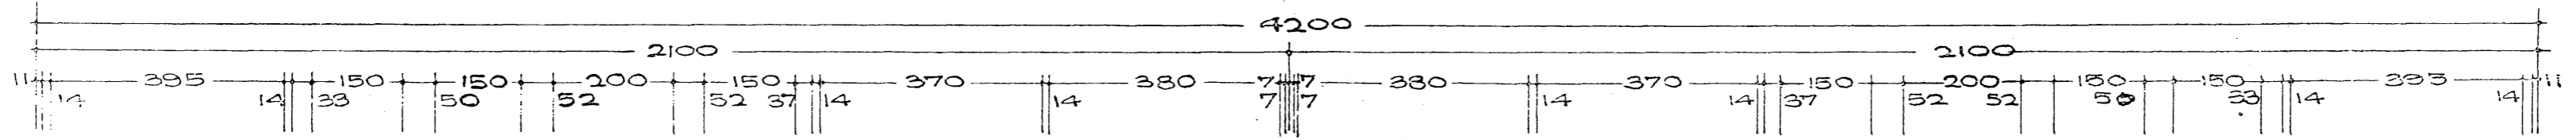

1-3. H. 102

Byggingarlýsing sjá teikningu nr. 101 útlit.

Húsið er upphaflega teiknað af kjartani Sveinssyni í apríl 1965.
Klæðning norður gaffls teiknað af Erlendi Árna Hjalmarssyni 4. júlí 2007.

GRUNNHÝND 1-3 H. GAFLAR
ERLENDUR ÁRNI HJALMARSSON BF
TÖL 100355-5239 KLÉBERGI 6 HAF
102
DAGS. 4. JÚLÍ 07
MÁN 1:100