


Byggingarfulltrúi
samþykkir erindið.
18 JULÍ 2007
Bent skal á að samþykkt þessi verður ekki virk
fyrir en eftir þinglýsingu eignaskiptafrýðsins
innan og skráningu hennar hjá Fasteignamálaríkissins
Byggingarfulltrúinn í Hafnarfirði
Eh. Kristján Þóráinsson

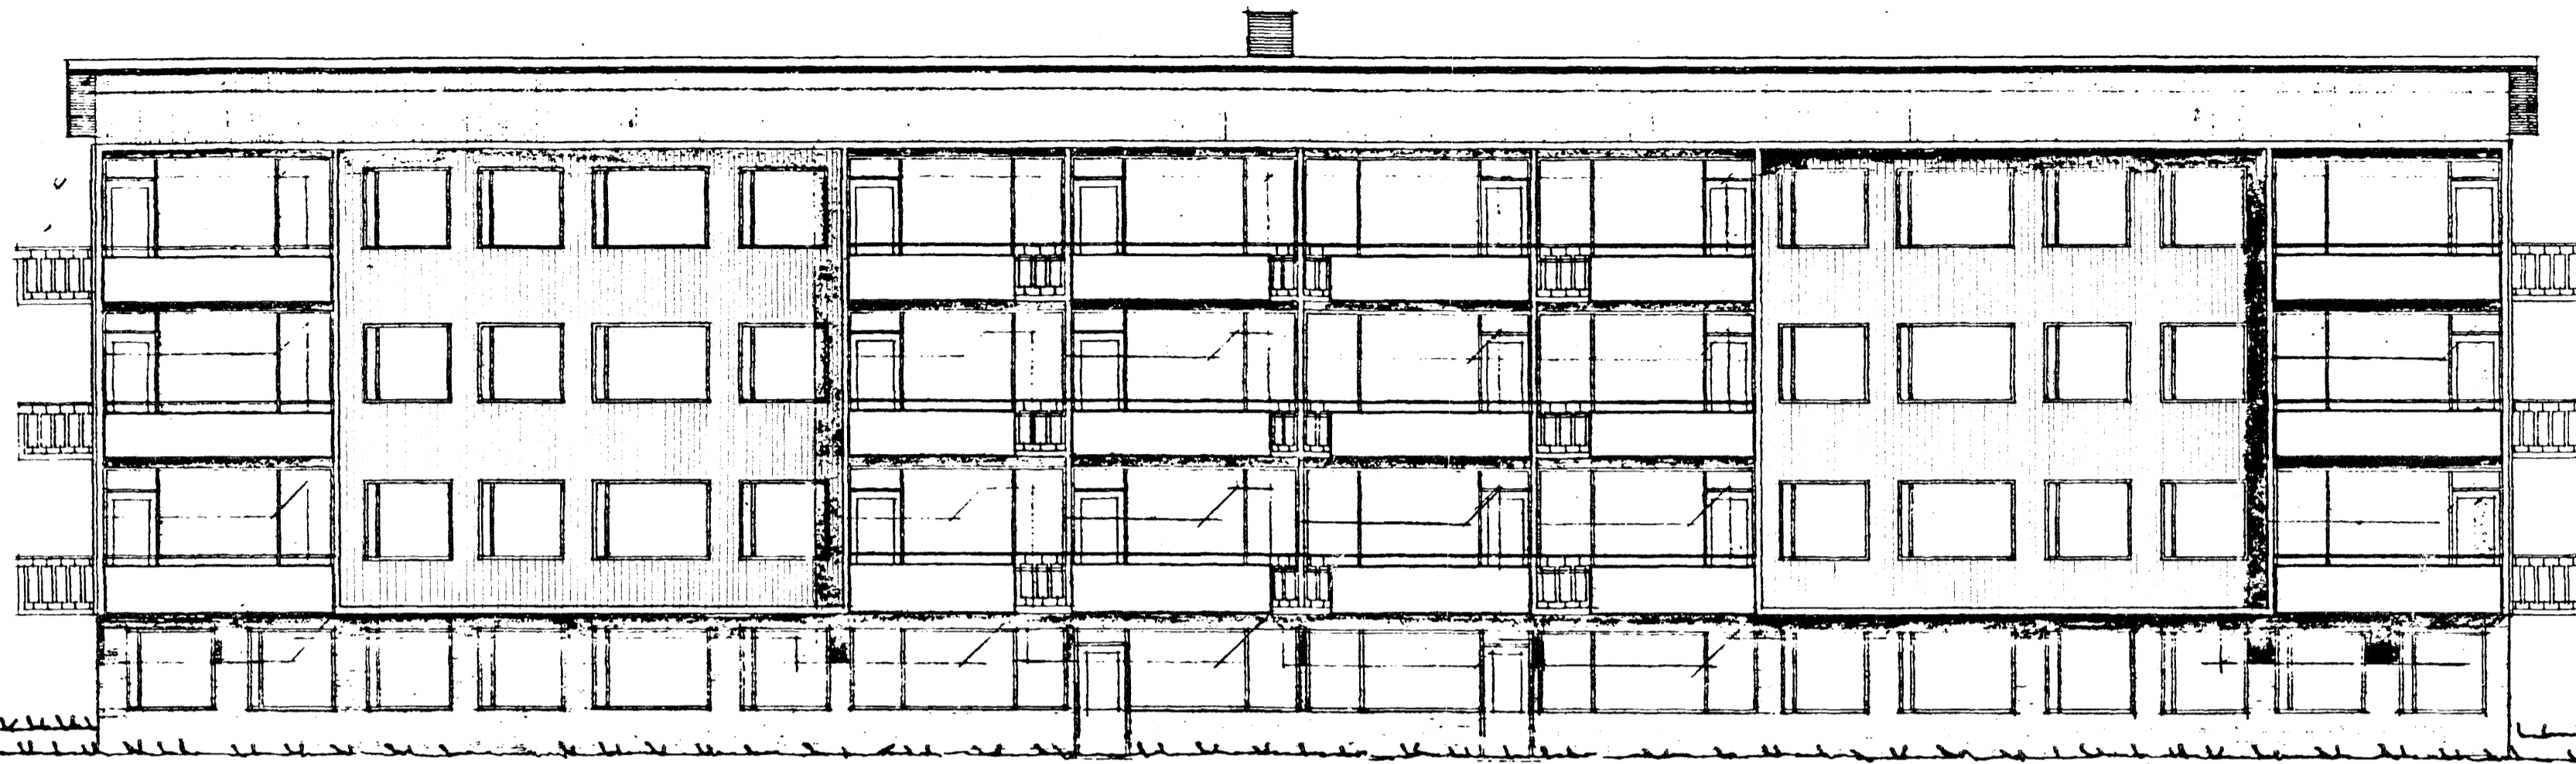


VESTUR

Lýsing klæðningar.

Fyrirhugað er að klæða austu hlið hússins með standandi trapizulagaðri stálklæðningu (Garðastál) til samræmis við klæðningu suður hliðar hússins sem klædd var 1991.

Byggingalýsing klæðningar.

Á vegg/ riðfriar skrúfur í plastappa 6/100 mm. c/c 600 mm.
Festing/ riðfriar skrúfur í plastappa 6/100 mm. c/c 600 mm.
Milli klæðningar og timburs og múrs og timburs skal setja vindpappa renninga sömu breidd og timbur (48 mm)
Einangrun er 50 mm múrplötur/ steinull. ^{VERG PL}
Að lokum trapizulöguð stálklæðning (Garðastál),
Festingar samkv. fyrirmælum framleiðanda.

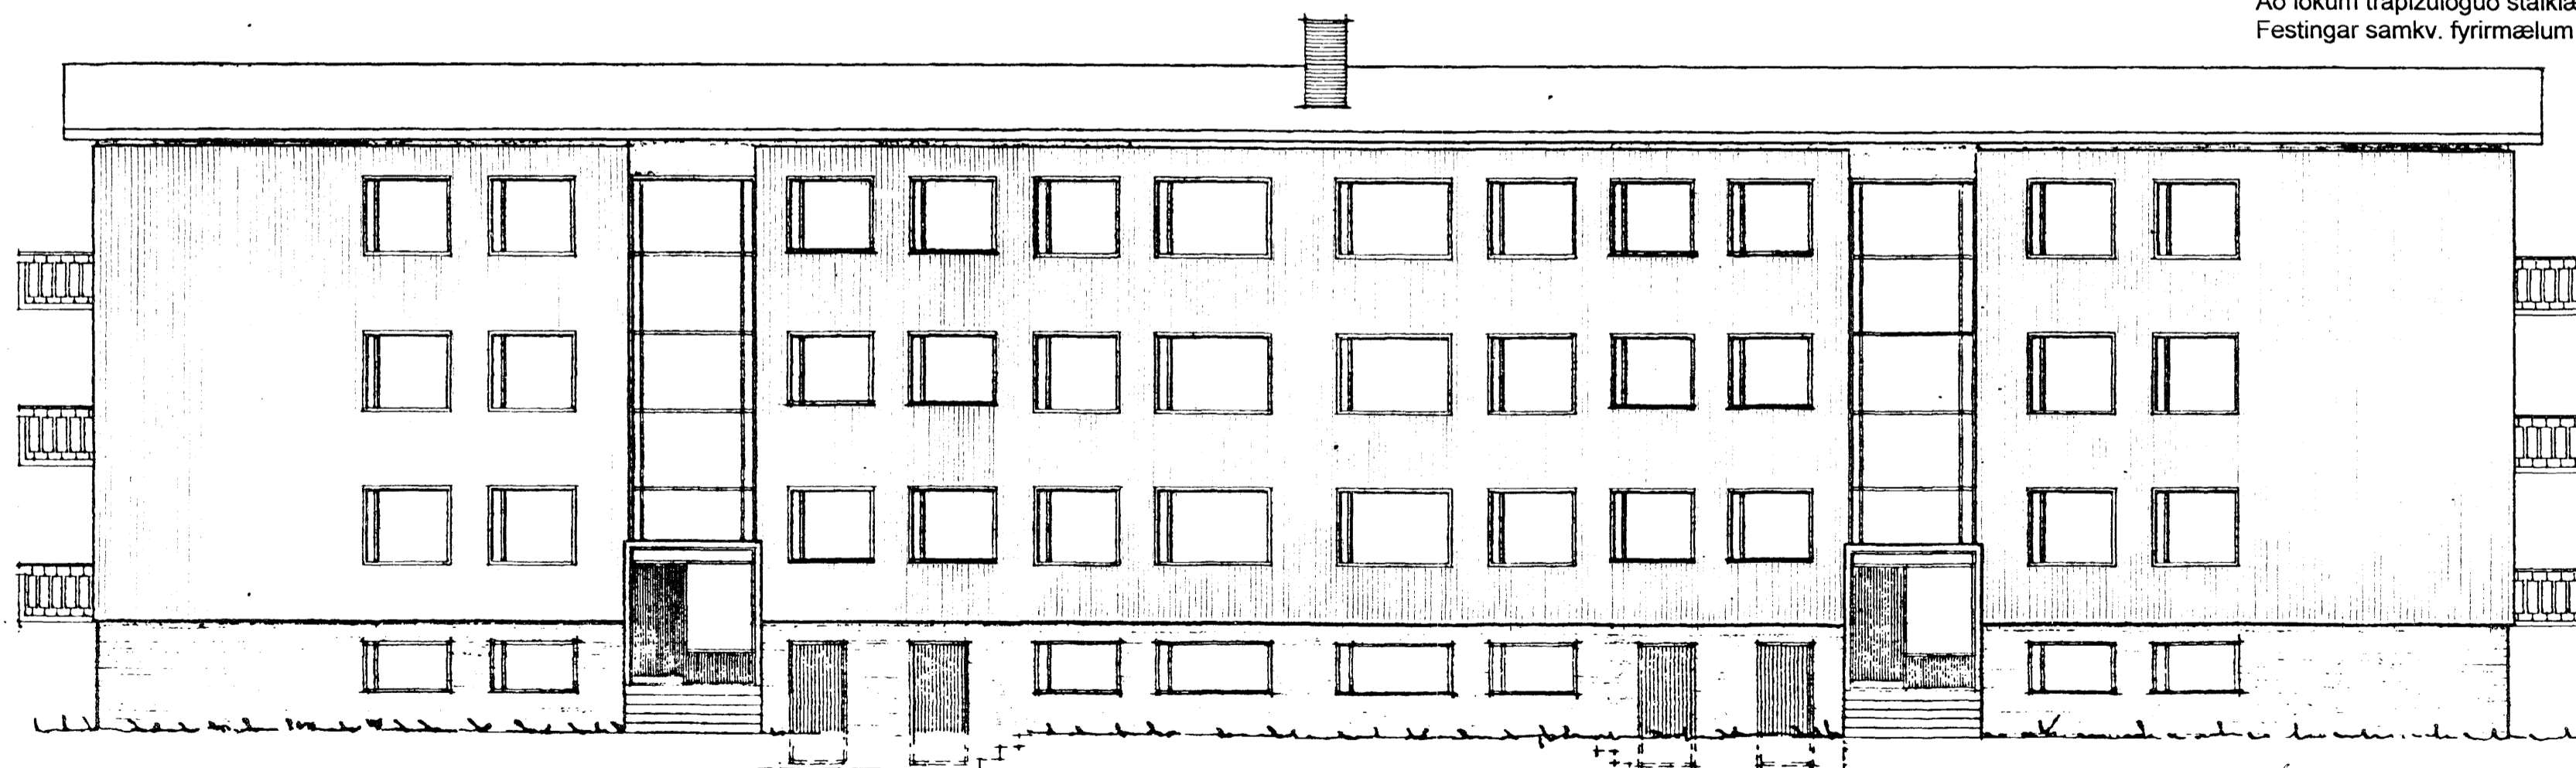

AUSTUR

4. JULÍ 2007
KLÆÐNING VESTUR HLIÐAR.

Húsið er upphaflega teiknað af Kjartani Sveinssyni í apríl 1965.
Klæðning austur hliðar gerð 21. júní 2005 af Erlendi Árna Hjálmarssyni
kt. 100355-5239.

ALFASKEIÐ 102-104

KLÆÐNING AUSTUR HLIÐAR

101
DAGS 21.06'05
MÁL 1:100

EIRLENDUR ARNI HJÁLMARSSYNI KT. 100355-5239
KLÆÐNING AUSTUR HLIÐAR