




ÚTLIT TIL NORD-AUSTURS

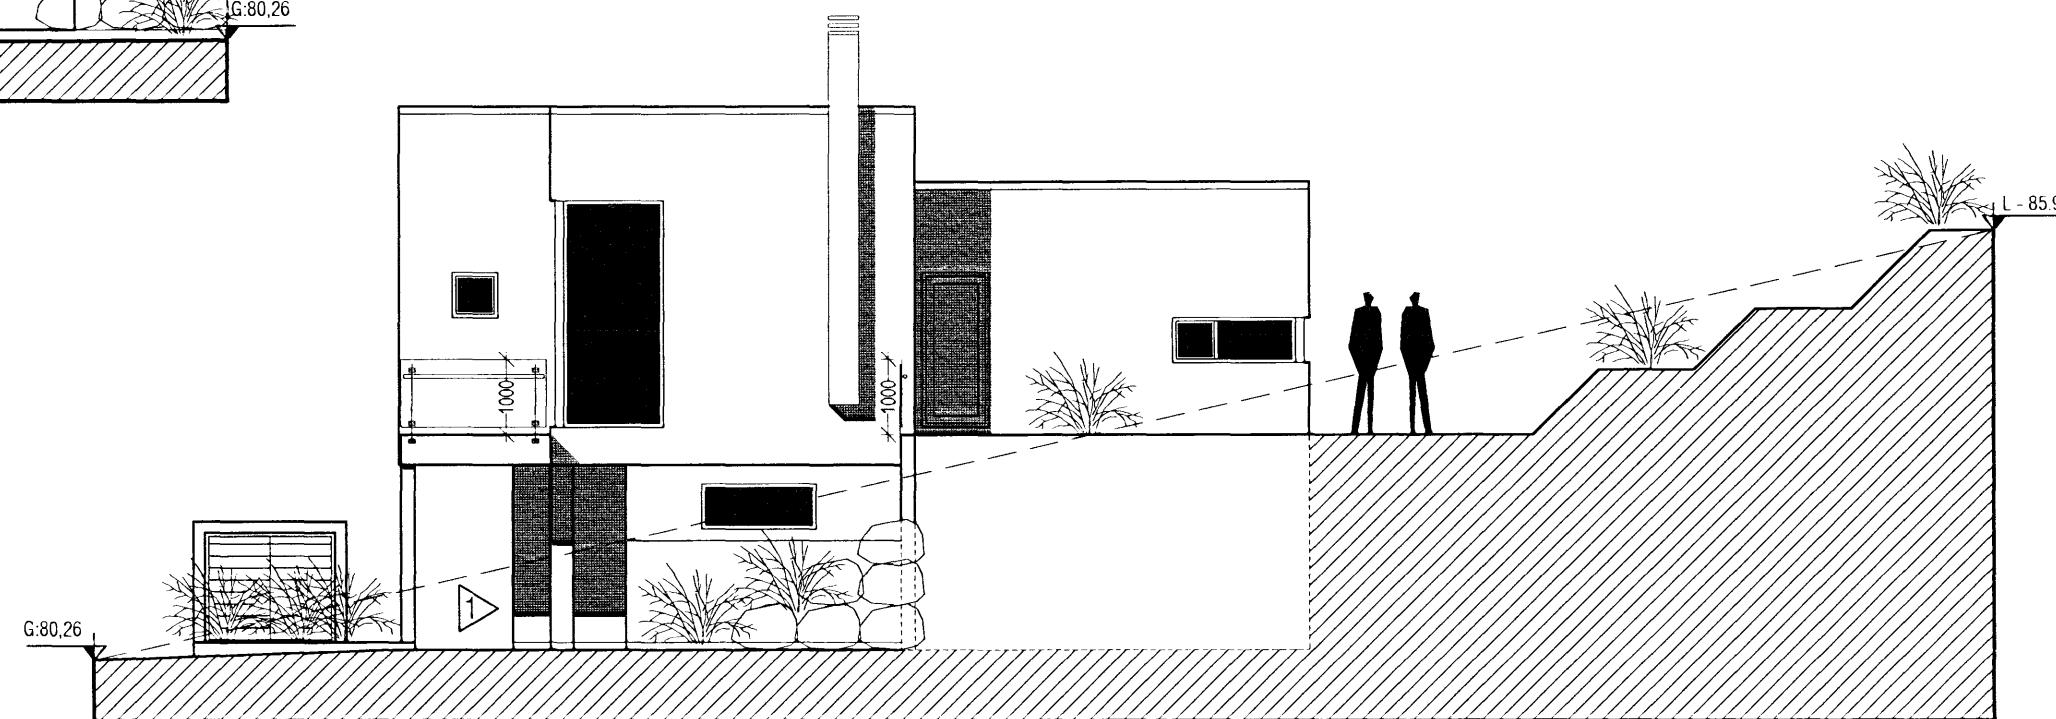

ÚTLIT TIL NORD-VESTURS

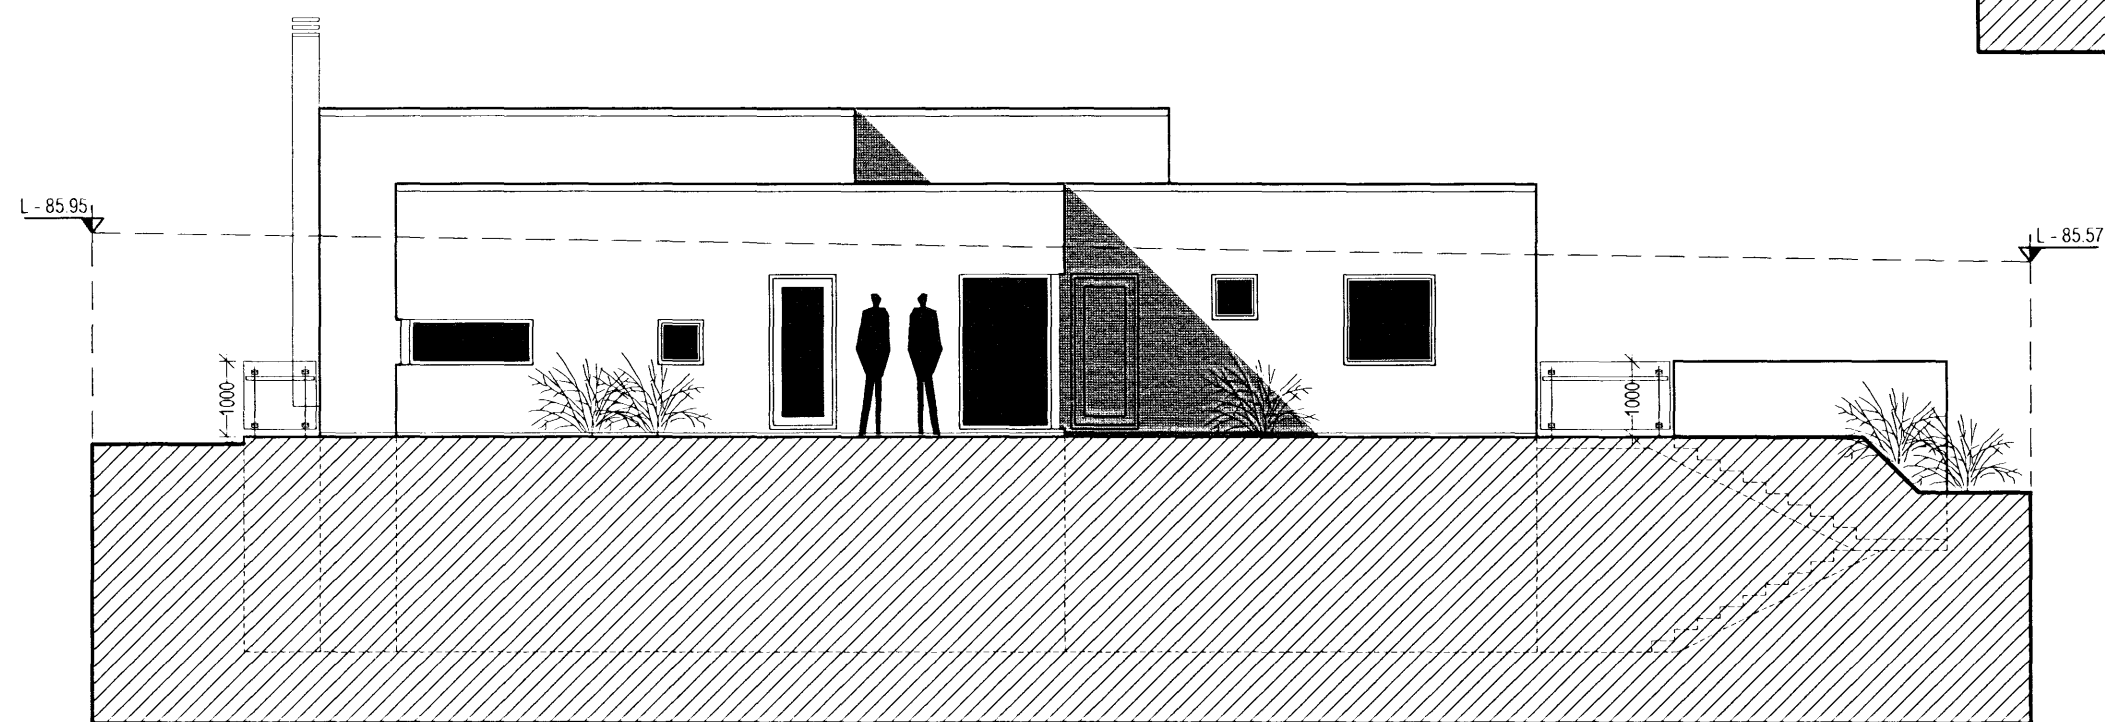

ÚTLIT TIL SUÐ-VESTURS

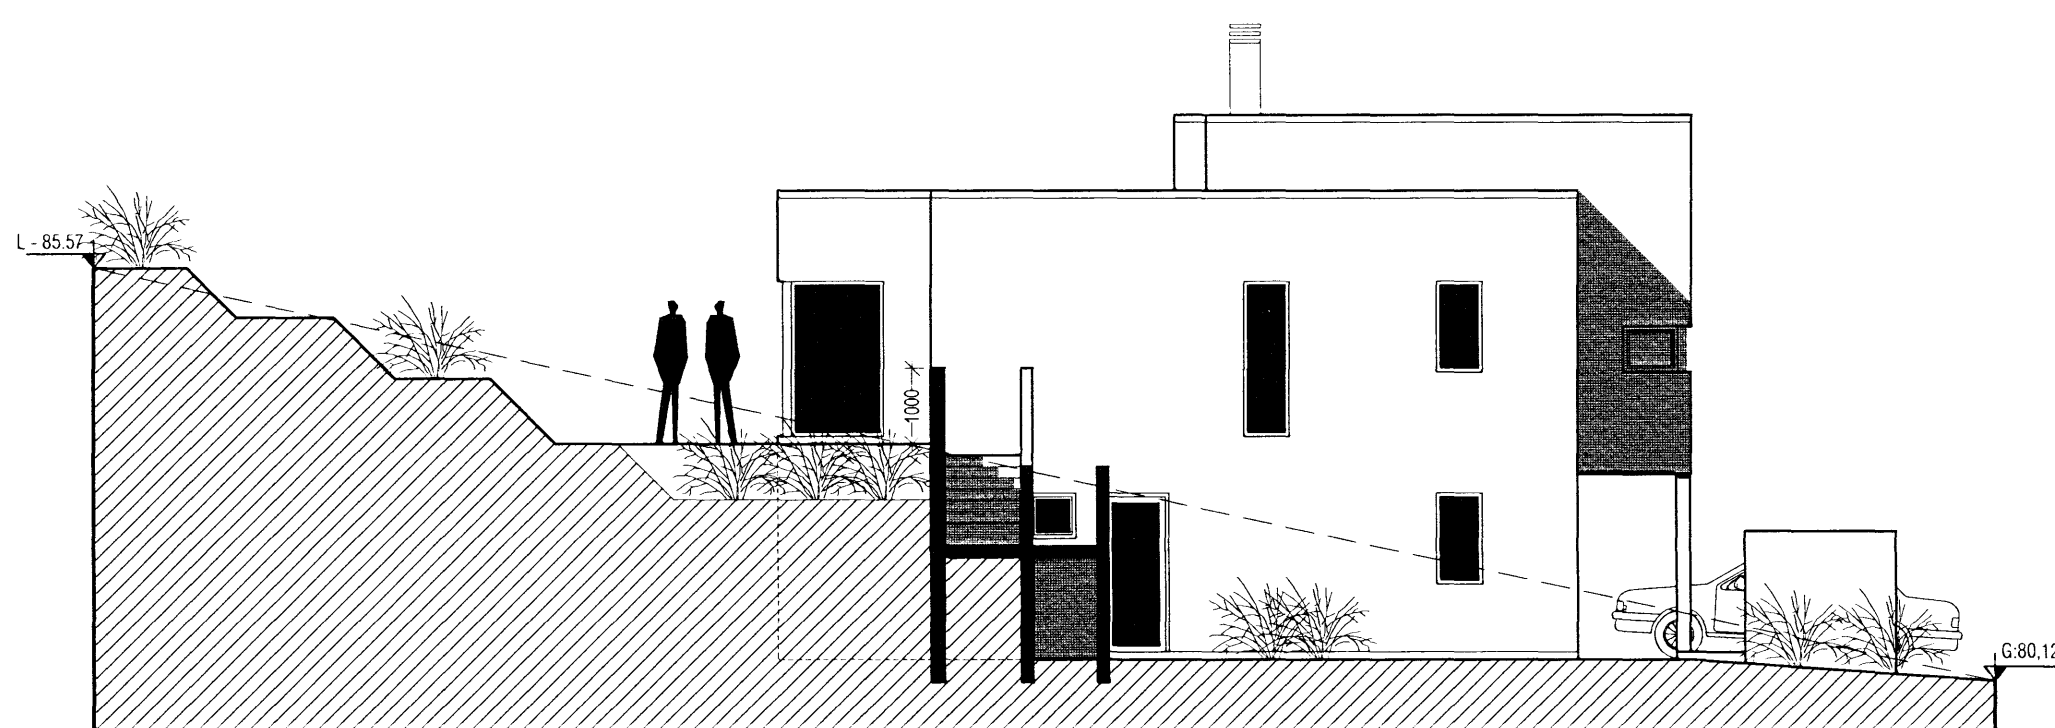

ÚTLIT TIL SUÐ-AUSTURS

Samþykkt þann  
 8 JULÍ 2007  
 Byggingafulltrúinn í Hafnarfirði  
 F.n. Kristján Þórarinnsson

*[Handwritten signature]*

BREYTING 07.07.'07: Súlu bætt við.

<b>VEKTOR</b> - hönnun og ráðgjöf - Akralind 6, 201 Kópavogi.		Jón Hrafn Hlöðversson byggingaræðingur Kt. 260662-6519 sími: 554-6650 fax: 554-6669.		<b>FURUÁS 26, HAFNARFIRÐI</b> BYGGINGARNEFNDARTEIHING Útlit	
Teikn. nr.	Tilvisun á teikningu	Br.	Dags.	Hannað	Teiknað
Samþykkt				JHH	JHH
Dagsetning	Verk nr.	Mælikvarði	Teikn. nr.		
17.01.2007	A-06-12-61	1:100	A-004		