




Byggingarfulltrúi
samþykkir erindið.


10 JAN. 2007

Bent skal á að samþykkt þessi verður ekki virk
týr en eftir þinglýsingu eignaskiptavfirlýsingar-
innar og skráningu hennar hjá Fasteignamat ríkisins.
Byggingarfulltrúinn í Hafnarfirði
F.Þ. Kristján Þorarinsson

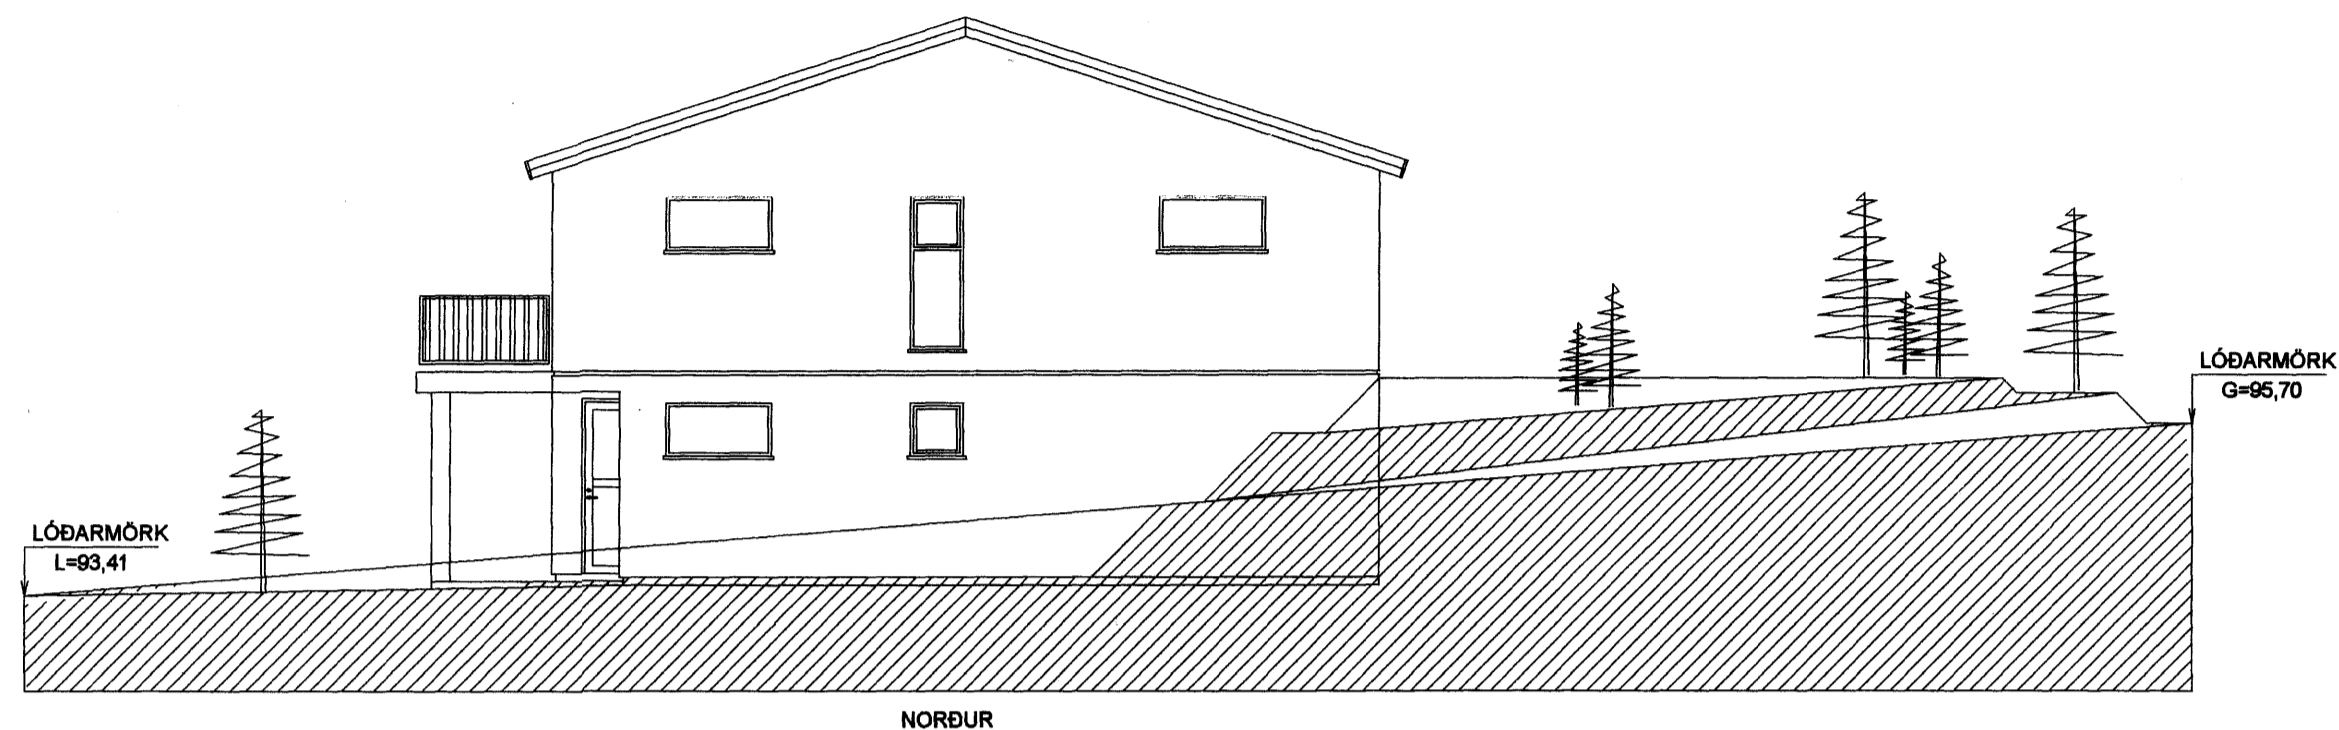


NORÐUR

SVALAHANDRÍÐ:
BYGGINGAREGLUGERÐ 441/1998
GR.202.15 Á VEGGSVÖLUM SKAL VERA
HANDRÍÐ, EKKI LÆGRA EN 1,00m
HANDRÍÐ ER ÚR GALV. STÁLPRÓFIL
KLÆTT MEÐ TIMBRI MAX BIL MILLI
RIMLA 30mm

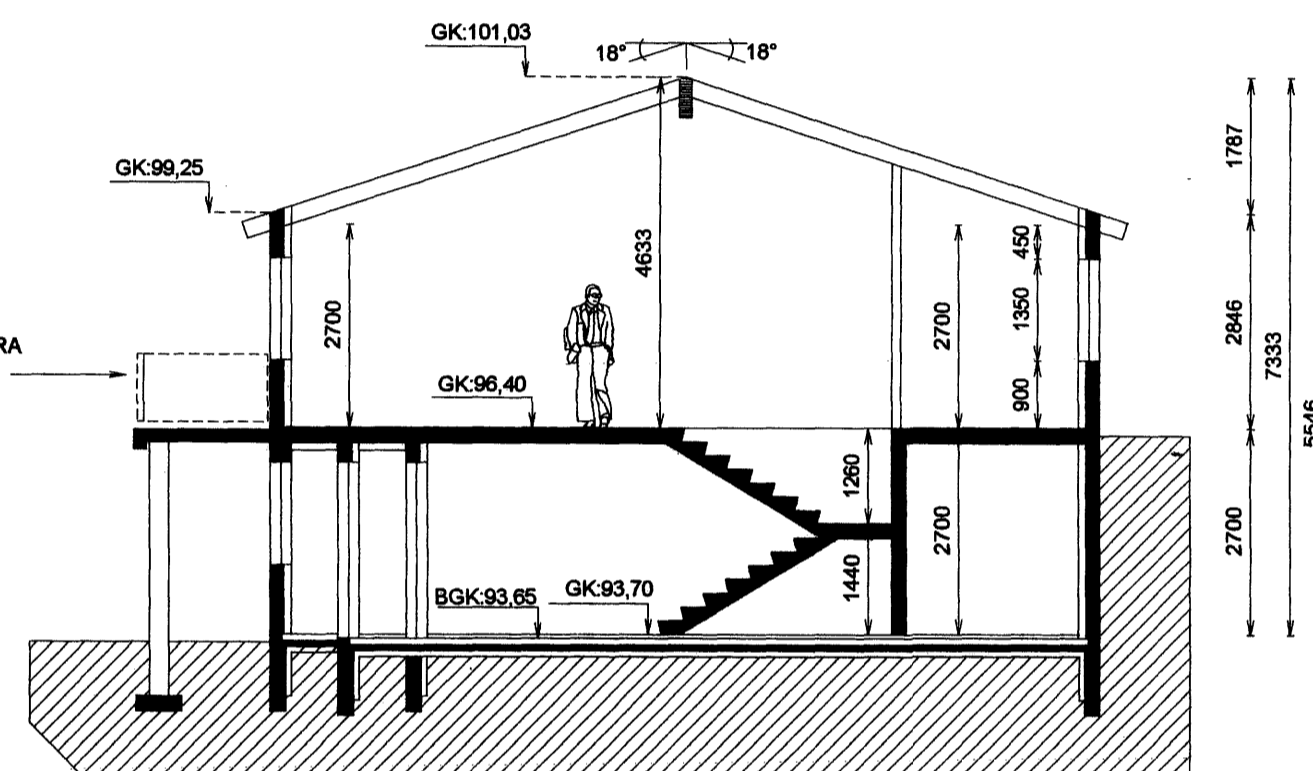

SNÍÐ A-A
1:100

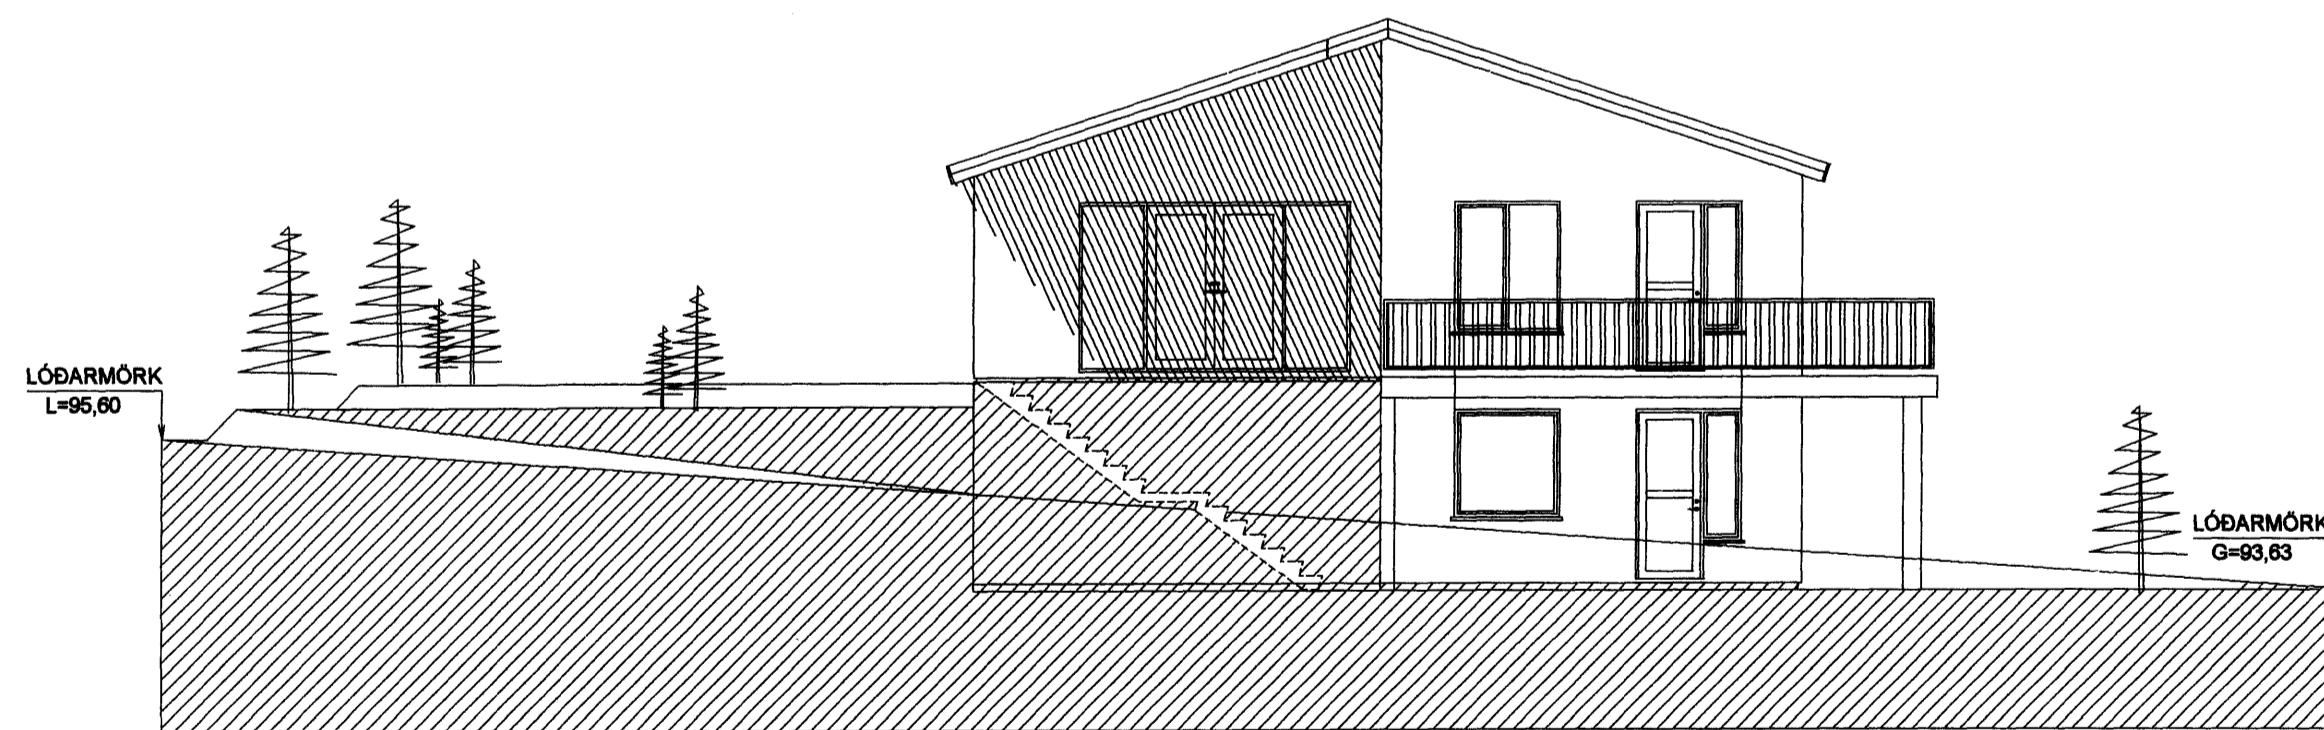

SUÐUR

BREKKUÁS 18 HAFNARFIRÐI

ÚTLIT NORÐUR - SUÐUR
SNÍÐ A-A

Mkv. 1:100

Hannað E.V.

Teiknað E.V.

Dags. 2.JAN.2007

Blað

4 AF 5

Nr. BREKKUAS18BN

Yfirfarið EV

ÁRITUN SAMRÆMINGARHÖNNUÐAR

Eyjólfur Valgarðsson

Eyjólfur Valgarðsson Kt:280857-4169

TR.aust s/f

TÆKNIFRÆÐINGARNIR

Eyjólfur Valgarðsson Kt:280857-4169 Sími: 471-2257

Sigurður Grétarsson tr.aust@simnet.is