


GRUNNMYND NEDRI HÆÐAR 1:100

HLÍÐARÁS

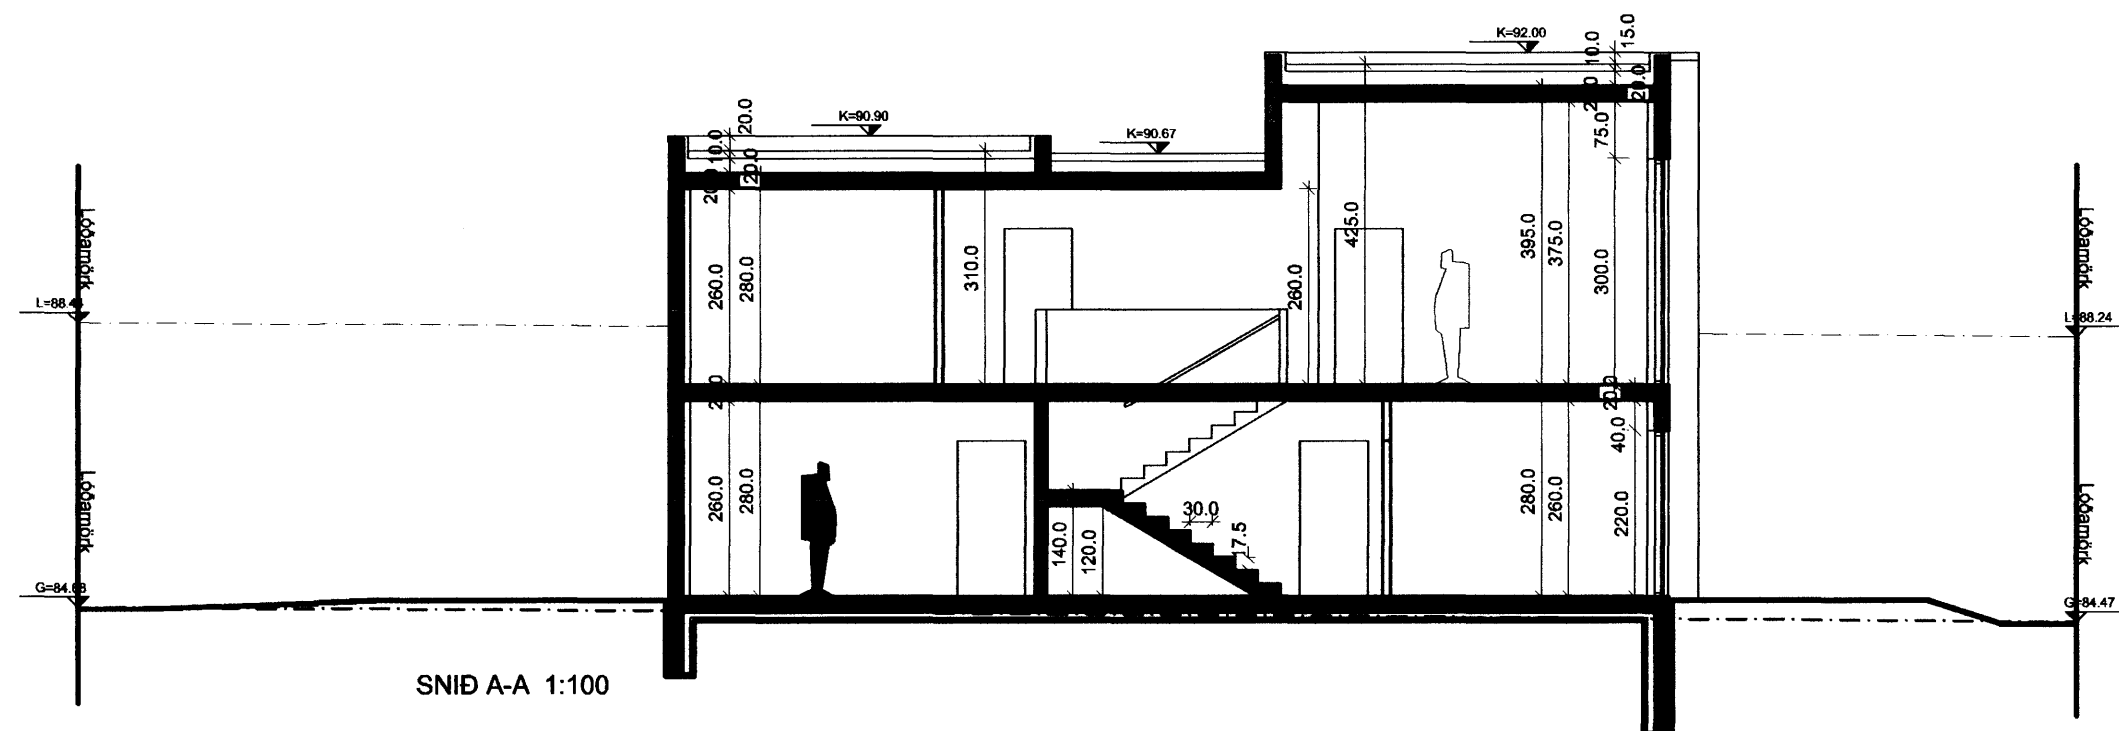

SNID A-A 1:100


Samþykkt þann
31 JAN. 2007
Byggingafulltrúinn í Hafnarfirði
F.h. Kristján Þórarinnsson

C:
B:
A:
BREYTINGAR: DAGS:

HLÍÐARÁS 39, HAFNARFIRÐI

ADALUPPDRAÐTÚR
GRUNNMYND N,H
SNID

VERK:
KVARÐI: 1:100
DAGS: 10.12.06
TEIKN: LME,JFG,ÁK
SKRÁ:

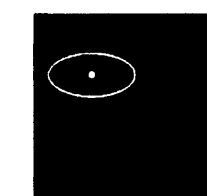

KOLLGÁTA
arkitektúr - hönnun
Kaupvangsstr. 29, 600 Akureyri
Símar: 462 7881 - 862 7881
Netfang: kollgata@kollgata.is

Logi Már Einarsson arkitekt faí kt. 210864 - 2969