


Samþykkt þann
3 1 JAN. 2007
Byggingafulltrúinn i Hafnarfirði
F.h. Kristján Þórarinnsson

Úr Gildi

Skráningartafla: Hafravellir 20				Skrásetjari: Sigurbjartur Halldórsson													
Landnúmer: 204042				Kennitala: 2306583479													
Matshlutanúmer: 01				Útgáfa: 4.01t Dags: 26.1.2007													
Uppskipting og lýsing				Stærðir													
D0	D1	D2	D3	D4	D5	D5M	D6	D7	D8	D9	D10a	D10b	D11	D12	D16	D17	
Lokun	Rými	Notkun	Höfuð-	Eignar-	Botnflötur	Míflötur	Stigur	Op	Brúttóflötur	Brúttóflötur	Salarhæð	Salarhæð	Brúttó	Nettóflötur	Birt flatarmál	Reiknitala	Skipitarúmmál
	hæð-roð	texti	flokkun	hald	m²	m²	m²	m²	m²	sh < 1,8	min	max	rúmmál m³	m²	m²	skiptarúmmáls	rúmmál m³
		Matshluti			230,3	0,0	4,2	4,2	226,1	0,0			840,5	202,8	226,1		706,308
		Botn											37,5				
A	00	Kjallari / 0. hæð	B	0102	42,9	0,0	4,2	0,0	42,9	0,0			103,0	38,2	42,9		91,680
		Geymsla			42,9		4,2		42,9		2,40	2,40	103,0	38,2	42,9	2,40	
A	01	1. hæð	N	0101	187,4	0,0	0,0	4,2	183,2	0,0			700,1	164,6	183,2		474,720
		Íbúð			148,2				148,2		2,87	4,50	545,9	129,0	148,2	3,68	
A	0102	Blískur	B	0102	39,2			4,2	35,0		3,37	4,50	154,2	35,6	35,0	3,93	139,908
Athugasemdir																	
Opið sorperói er á lóð 2m2																	
Sameignir sumra																	
Eignarhald																	
Eignar-	Notkun	Birt flatarmál	Skipitarúmmál														
hald	texti	m²	Sereign	Sereign og													
			m²	sameign m²													
0101	Íbúð	148,2	474,720	474,720													
0102	Blískur	77,9	231,588	231,588													
Alls		226,1	706,308	706,308													

Skráningartafla: Hafravellir 18				Skrásetjari: Sigurbjartur Halldórsson													
Landnúmer: 204040				Kennitala: 2306583479													
Matshlutanúmer: 01				Útgáfa: 4.01t Dags: 26.1.2007													
Uppskipting og lýsing				Stærðir													
D0	D1	D2	D3	D4	D5	D5M	D6	D7	D8	D9	D10a	D10b	D11	D12	D16	D17	
Lokun	Rými	Notkun	Höfuð-	Eignar-	Botnflötur	Míflötur	Stigur	Op	Brúttóflötur	Brúttóflötur	Salarhæð	Salarhæð	Brúttó	Nettóflötur	Birt flatarmál	Reiknitala	Skipitarúmmál
	hæð-roð	texti	flokkun	hald	m²	m²	m²	m²	m²	sh < 1,8	min	max	rúmmál m³	m²	m²	skiptarúmmáls	rúmmál m³
		Matshluti			230,3	0,0	4,2	4,2	226,1	0,0			840,5	202,8	226,1		706,308
		Botn											37,5				
A	00	Kjallari / 0. hæð	B	0102	42,9	0,0	4,2	0,0	42,9	0,0			103,0	38,2	42,9		91,680
		Geymsla			42,9		4,2		42,9		2,40	2,40	103,0	38,2	42,9	2,40	
A	01	1. hæð	N	0101	187,4	0,0	0,0	4,2	183,2	0,0			700,1	164,6	183,2		474,720
		Íbúð			148,2				148,2		2,87	4,50	545,9	129,0	148,2	3,68	
A	0102	Blískur	B	0102	39,2			4,2	35,0		3,37	4,50	154,2	35,6	35,0	3,93	139,908
Athugasemdir																	
Opið sorperói er á lóð 2m2																	
Sameignir sumra																	
Eignarhald																	
Eignar-	Notkun	Birt flatarmál	Skipitarúmmál														
hald	texti	m²	Sereign	Sereign og													
			m²	sameign m²													
0101	Íbúð	148,2	474,720	474,720													
0102	Blískur	77,9	231,588	231,588													
Alls		226,1	706,308	706,308													

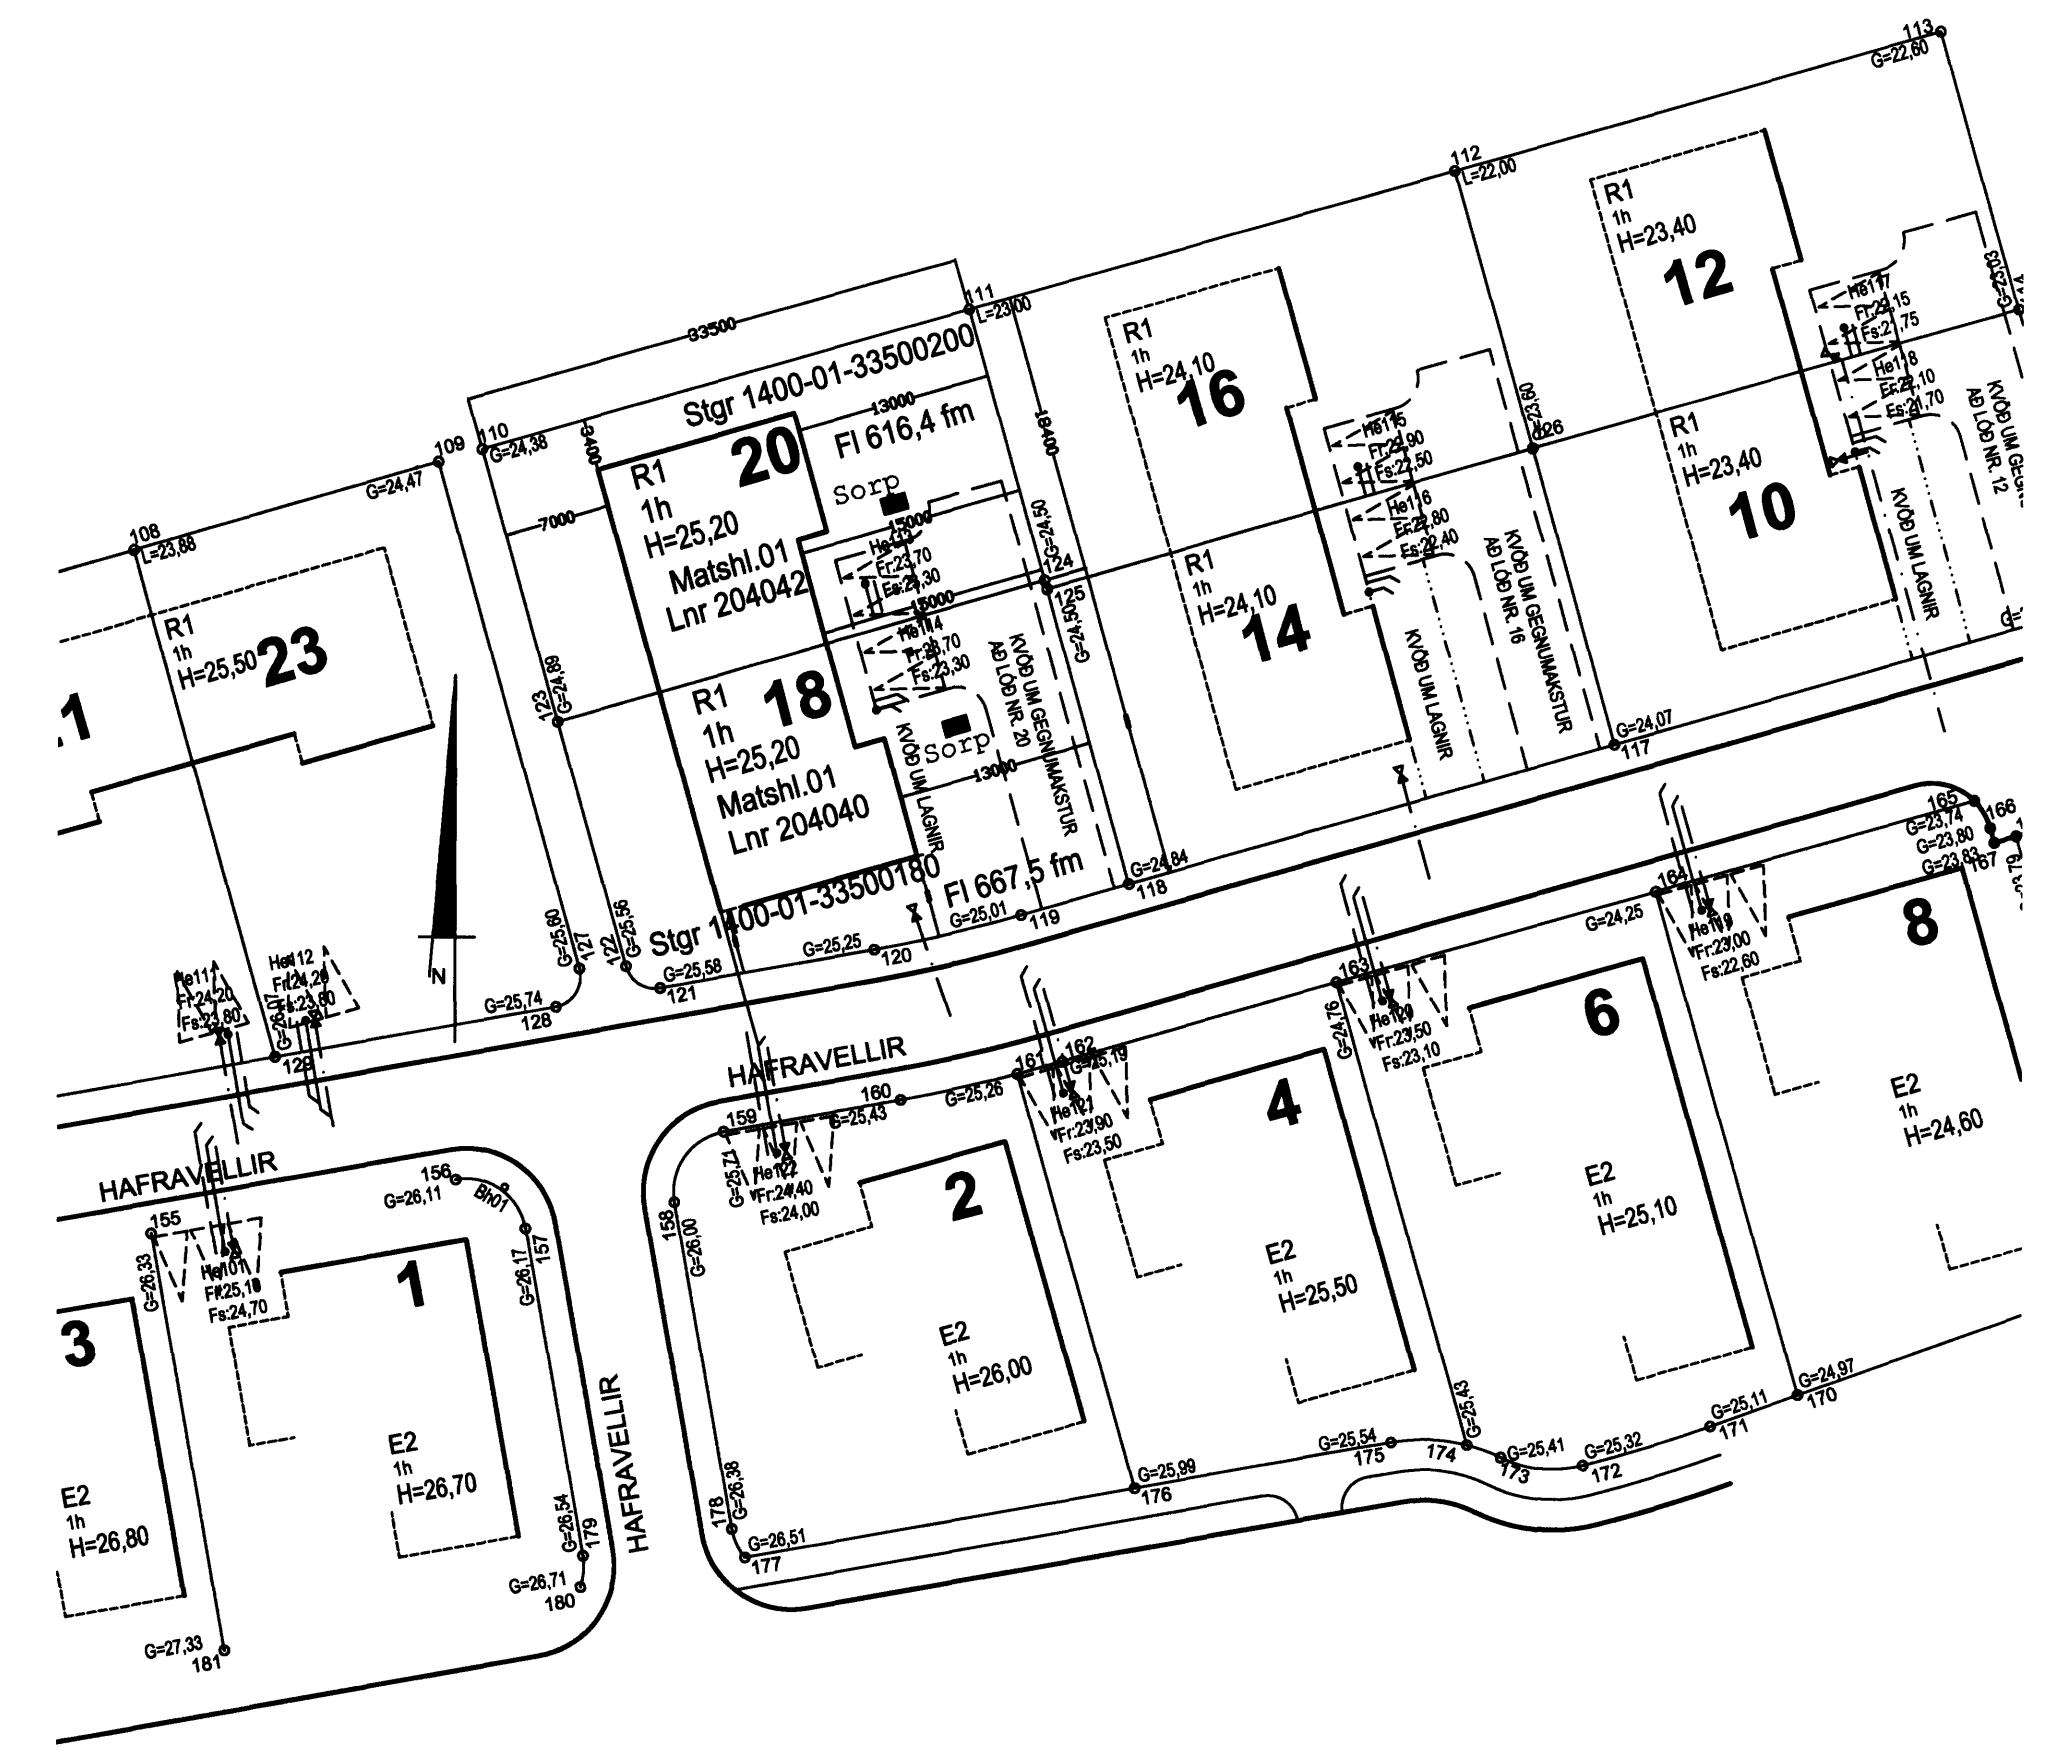

Skráningartafla: Hafravellir 18 - 20		Kennitala: 230658-3479	
Sigurbjartur Halldórsson		Birtingarvial 14, 110 Reykjavík	
Dagsetning: 26.01.07		Töluskrif: 1:500	
Aðaluppdrættir, afstn./skráningartafla		Verkefni: 06-3	
Gísli Hermannsson		26.01.2007	