



Byggingarfulltrúi
samþykkir erindið.
31 JAN. 2007
Bent skal á að samþykkt þessi verður ekki virk,
fyrir en eftir þinglýsingu eignaskiptayfirlýsingar
innar og skráningu hennar hjá Fasteignamatari ríkisins.
Byggingarfulltrúinn í Hafnarfirði
F.h. Kristján Þórarinnsson


PR PR Bergstad ehf kt 420502-3380
Hjónnu Auðmundsson 230468-3039
PR PR Timburkerfurnir EHF 450602-2560
Björn Sigurðsson 190958-6049

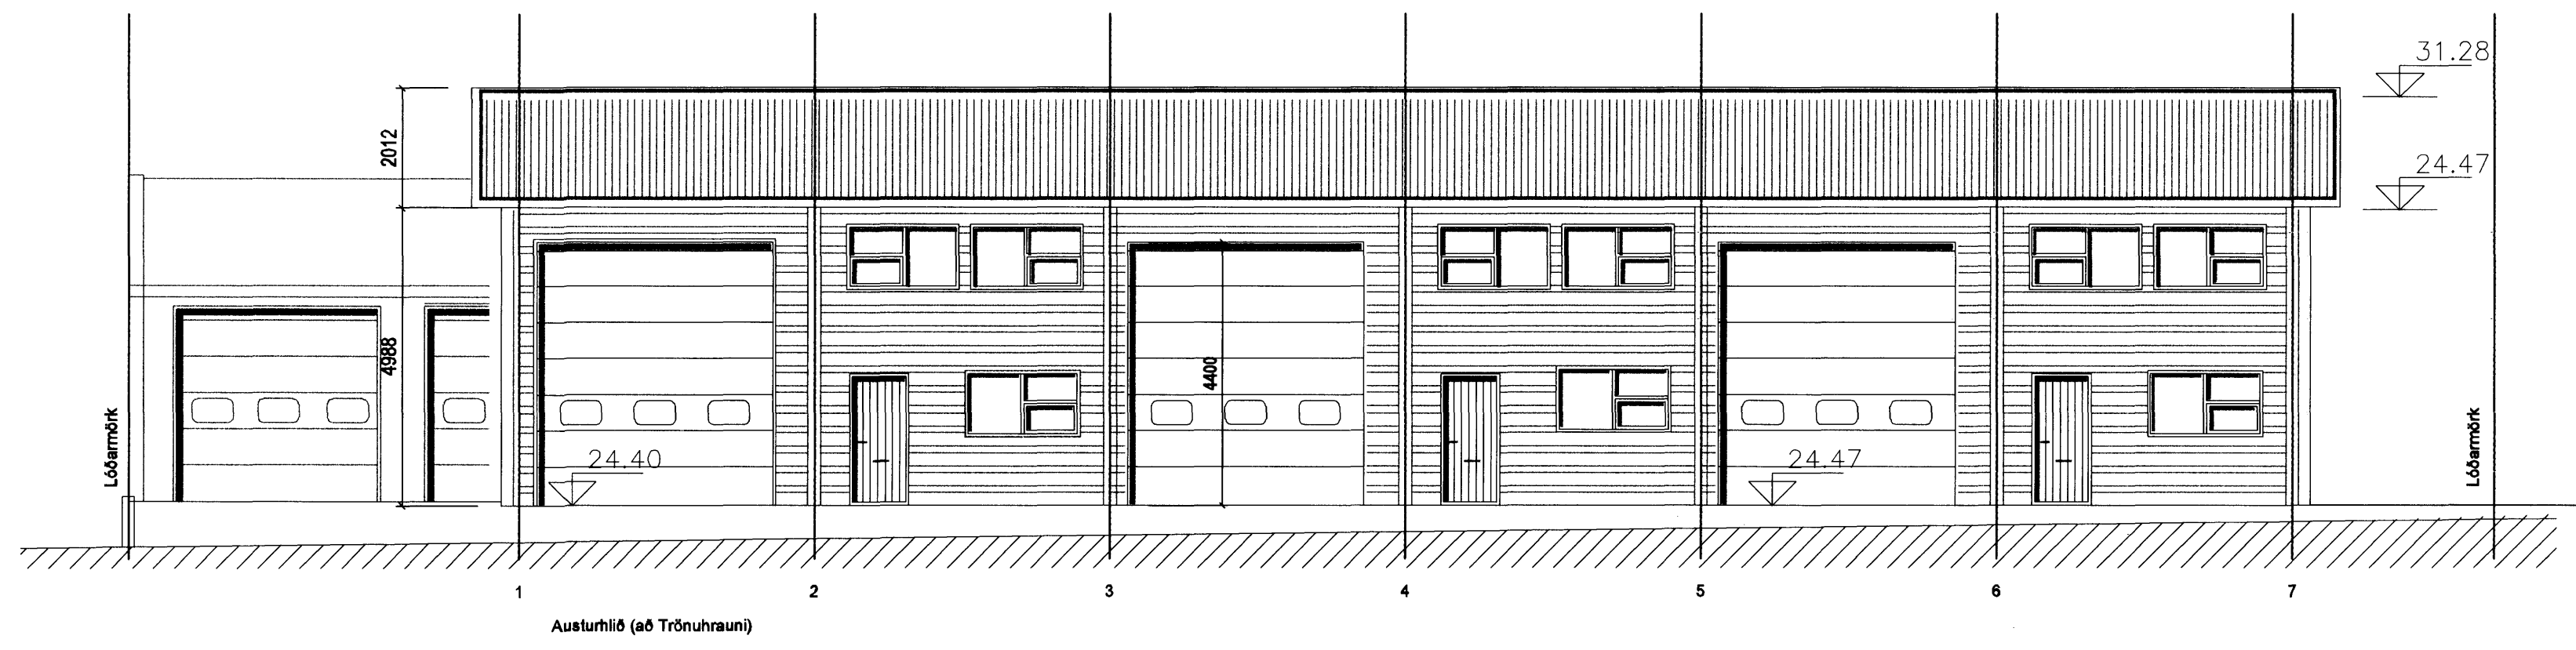


Austurhlíð (að Trönuhrauni)

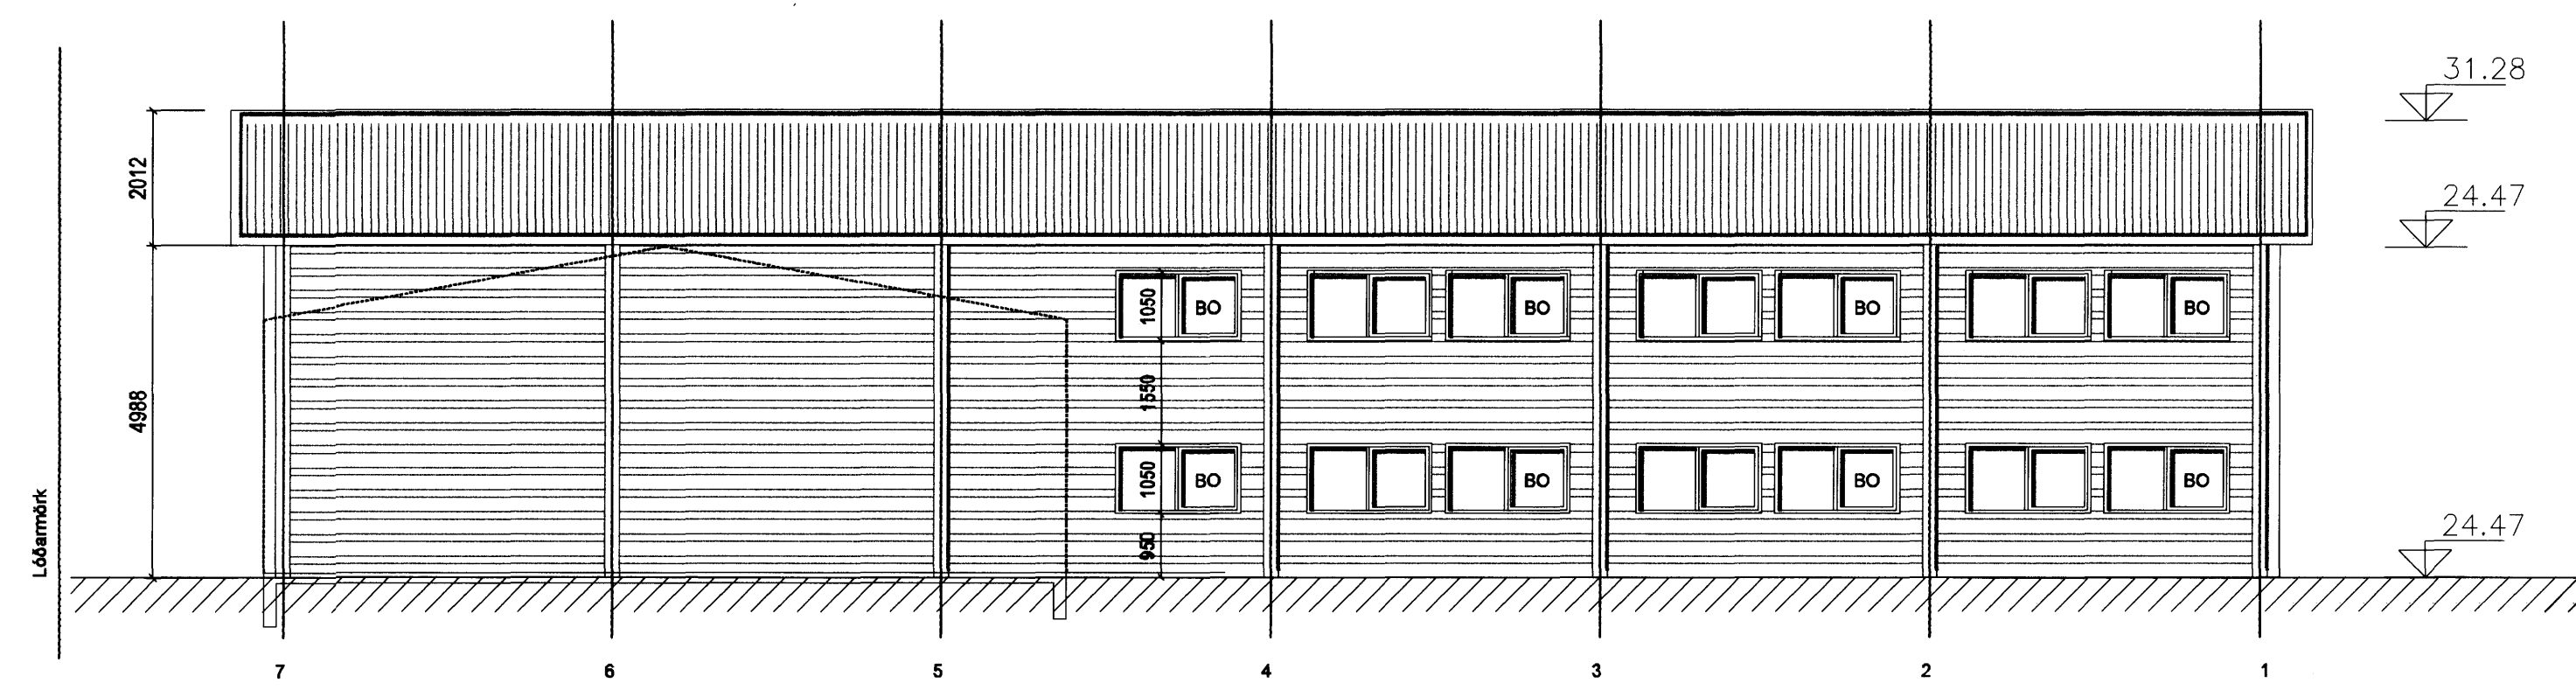

Vesturhlíð

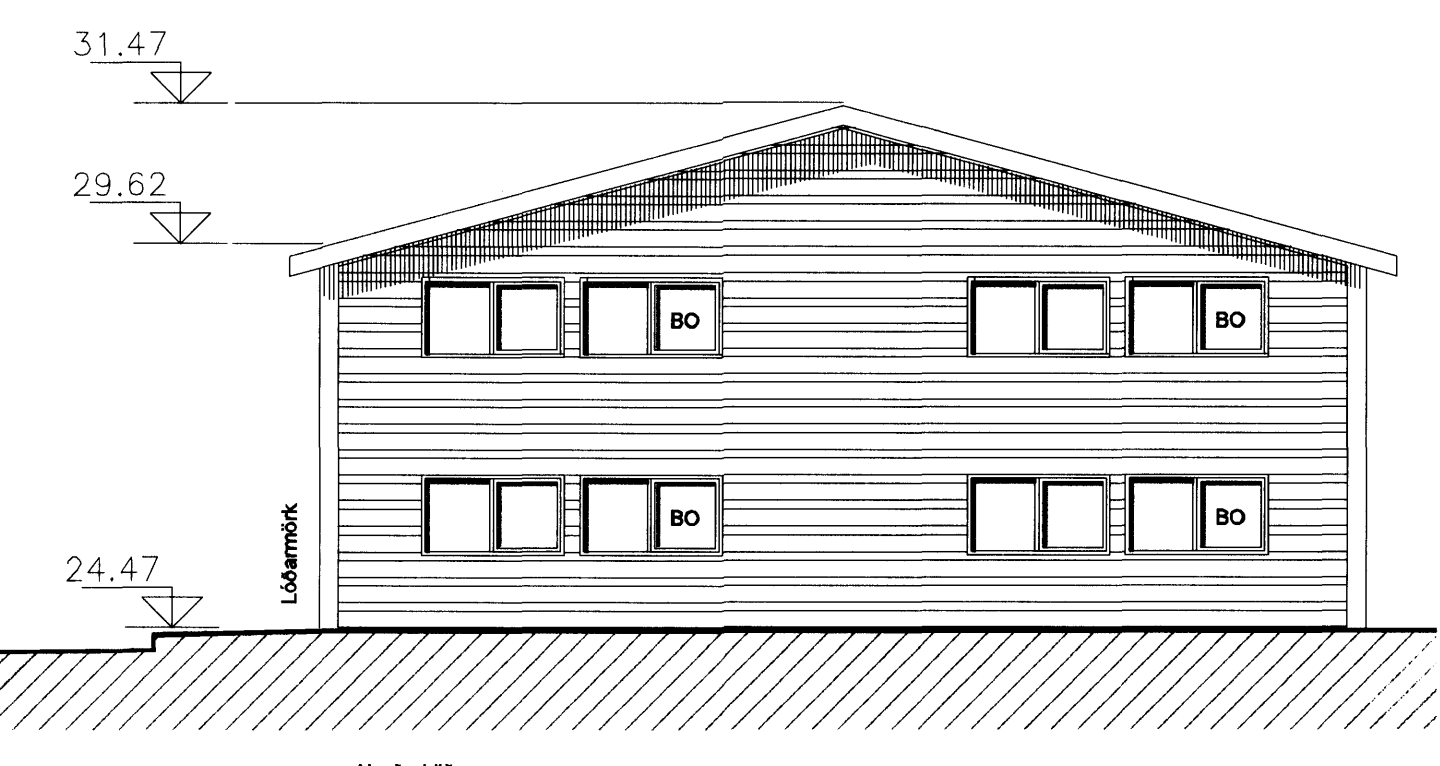

Norðurhlíð

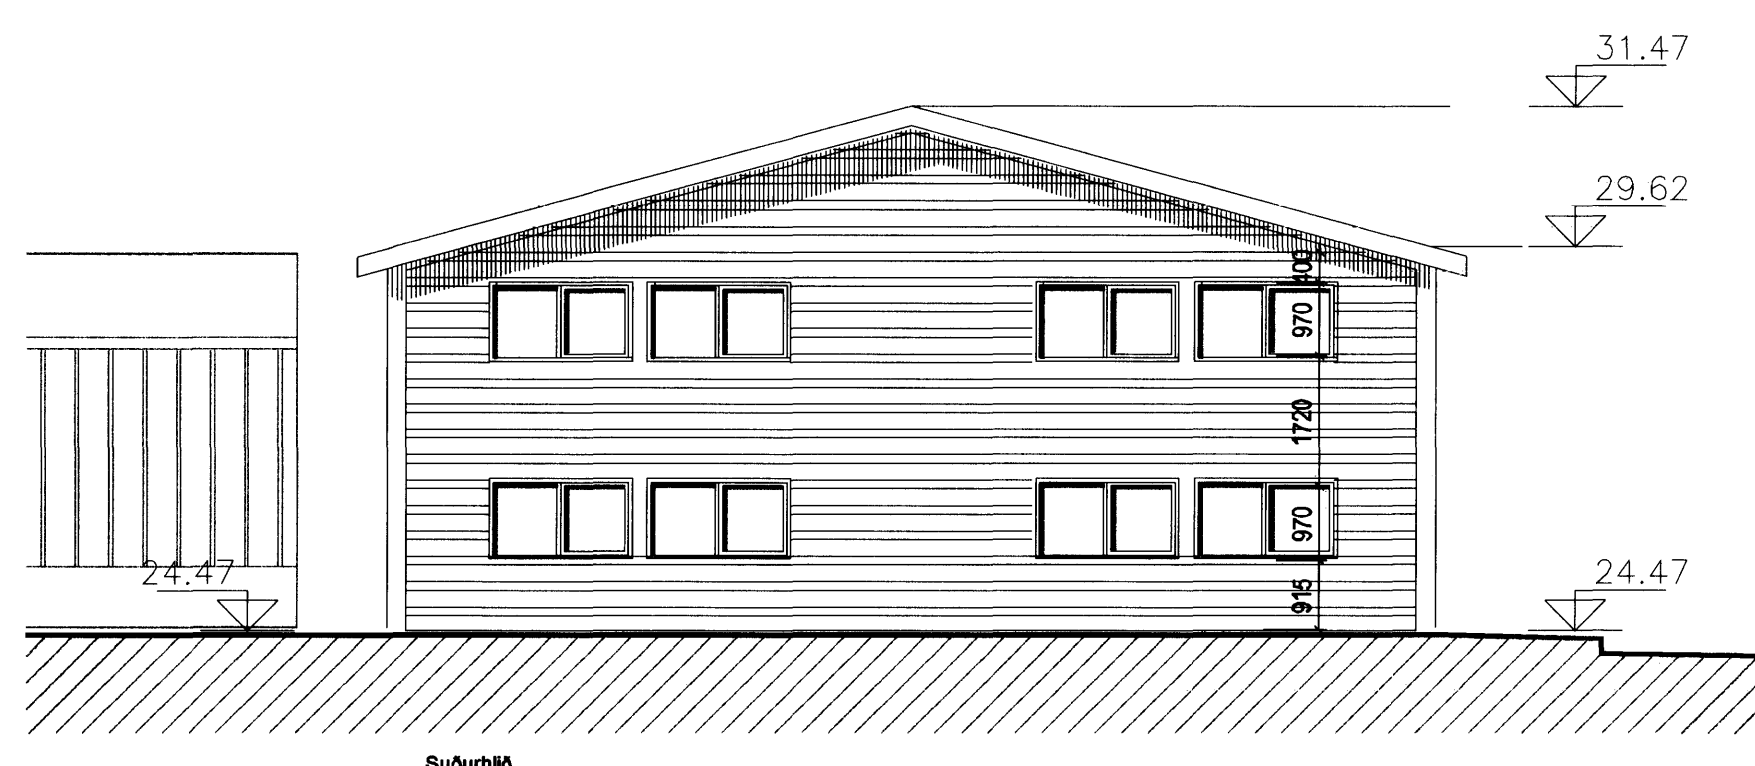

Suðurhlíð

25/107
SÖKULIP HÖFUÐBORGARSVEIÐSINS 83

Útg. Dags. Skýring Hannað/Yfirfarð

VSB

VERKFRÆÐISTOFA

BÆJARHRAUN 20 · 220 HAFNARFJÖRÐUR · KENNIT. 710706-2899
vsb@vsb.is · Sími 585 8600 · Fax 585 8610 · www.vsb.is

Áritun sérhönnuðar
Björn Guðstafsson Kt: 180550-4889

Verkefni
TRÖNUHRAUN 3
HAFNARFJÖRÐUR

Verkhúti
AÐALTEIKNINGAR

ÚTLIT

Hannað SIÓ	Teiknað SPJ	Yfirfarð	Kvarði 1:100	/ A2	Síða -
Dags. 23.10.2006	Verkefni 99786	Teikning A102	Útgáfa		-

V:\1999\99786\99786-Trönuhraun 3\Sheet\Bj\99786-Arkteikt teikningar.dwg