
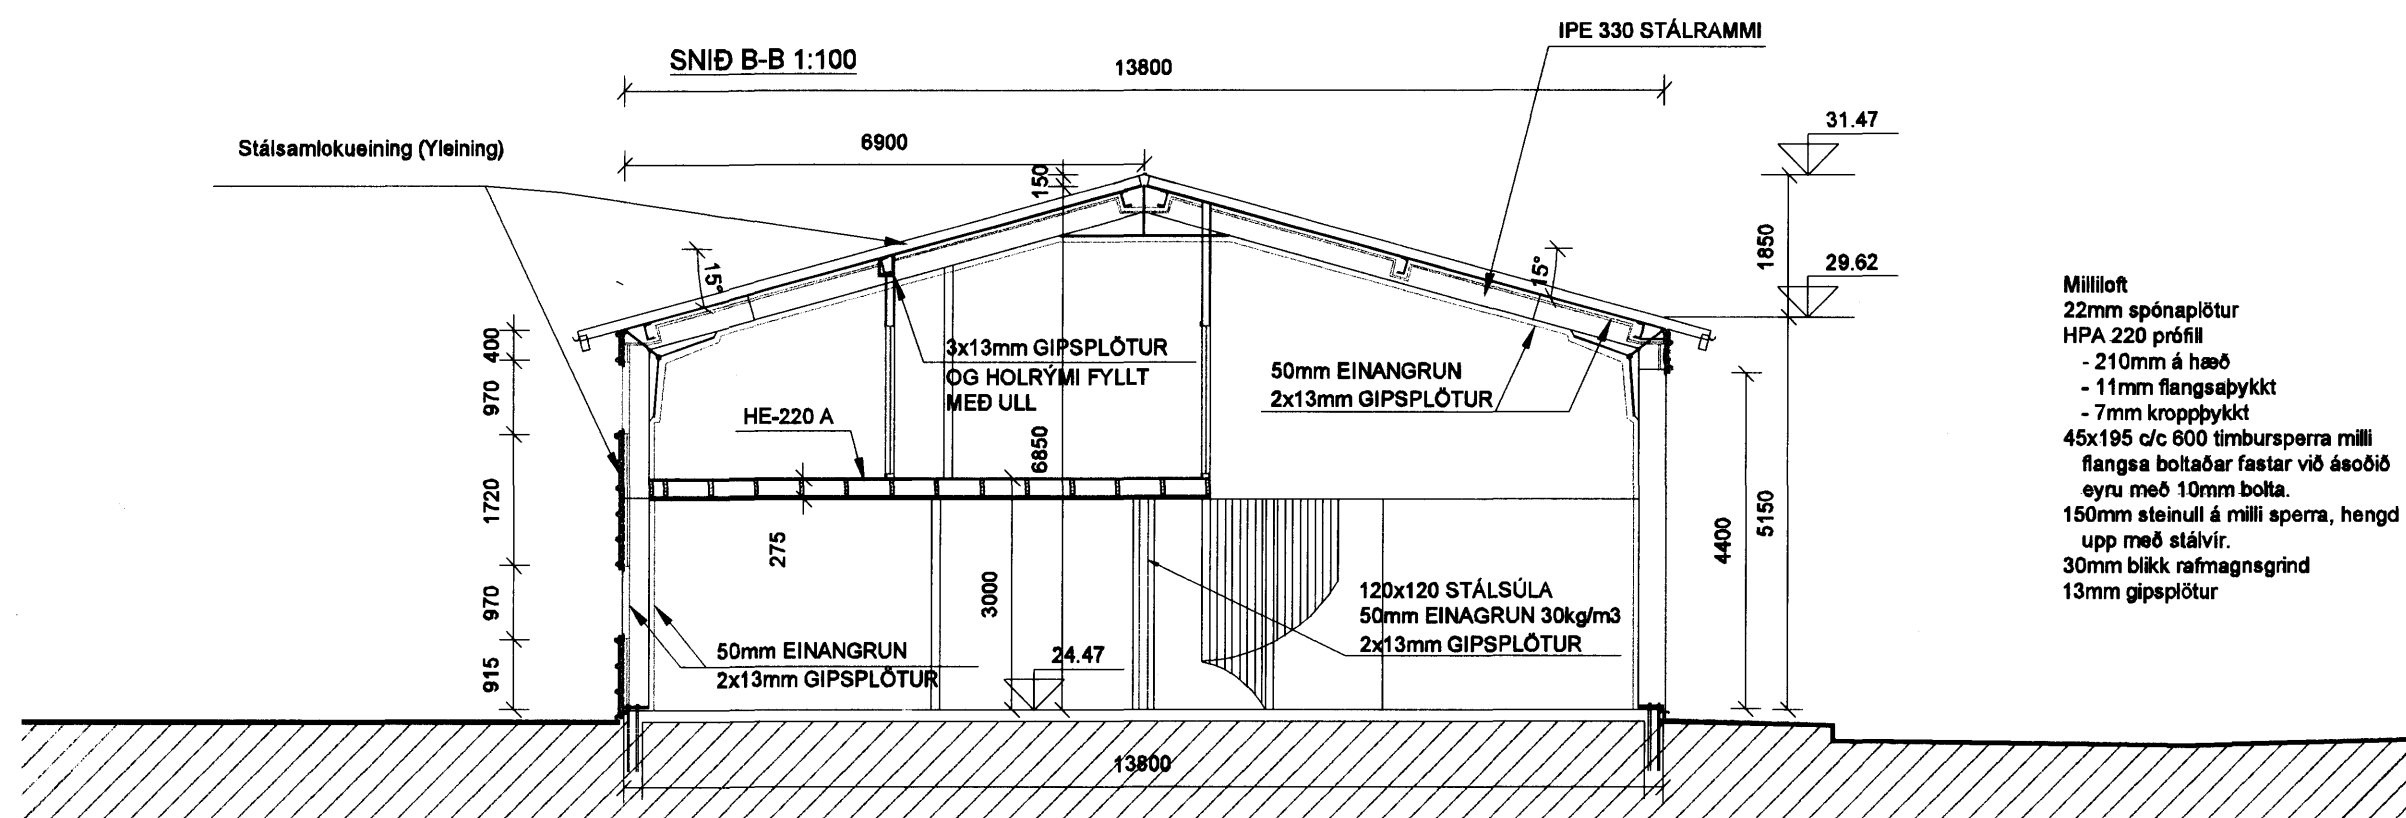


Byggingarfulltrúi
samþykkir erindið.


31 JAN. 2007

Bent skal á að samþykkt þessi verður ekki virk, fyrr en eftir þinglýsingu eignaskiptaýfirlýsinganna og skráningu þennar hjá Fasteignamatari ríkisins. Byggingarfulltrúinn í Hafnarfirði. E.h. Kristján Þórarinnsson

[Handwritten signature]

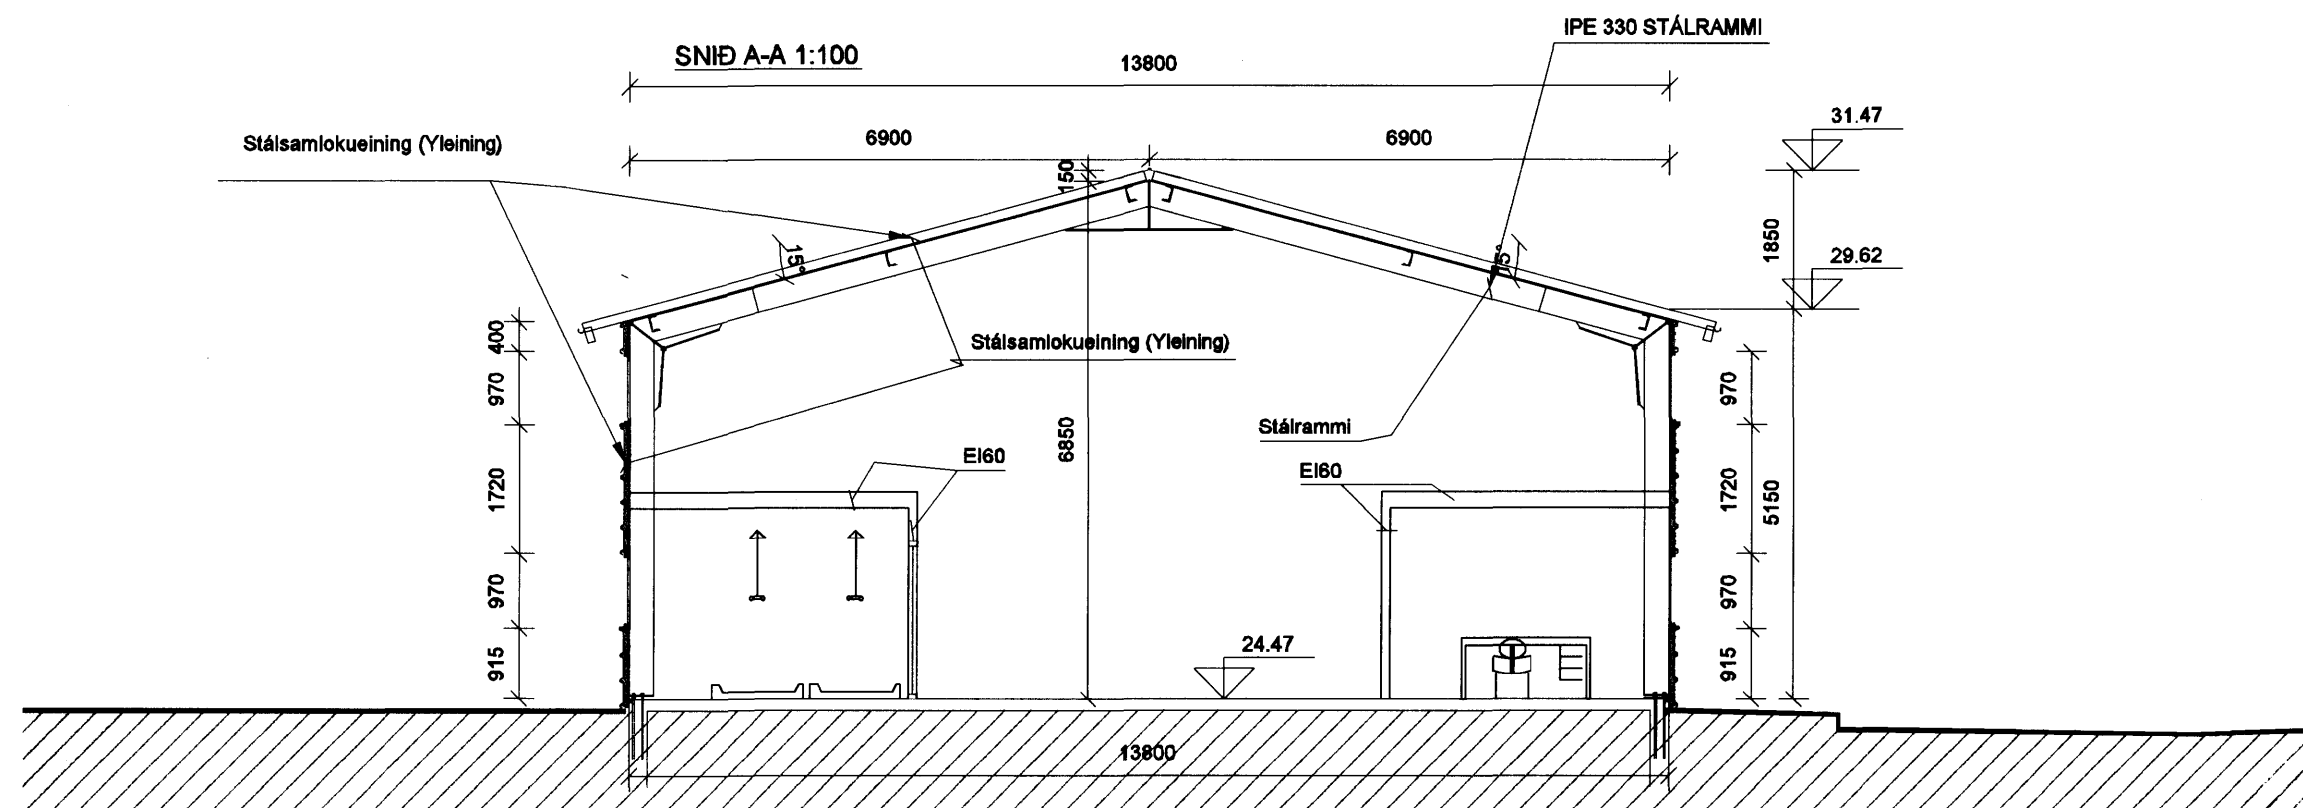

Milliloft
22mm spónaplötur
HPA 220 prófil
- 210mm á hæð
- 11mm flangsþykkt
- 7mm kroppþykkt
45x195 c/c 600 timbursperra milli flanga boltaðar fastar við ásoðið eyru með 10mm bolta.
150mm steinull á milli sperra, hengd upp með stálvir.
30mm blökk rafmagnsgrind
13mm gipsplötur

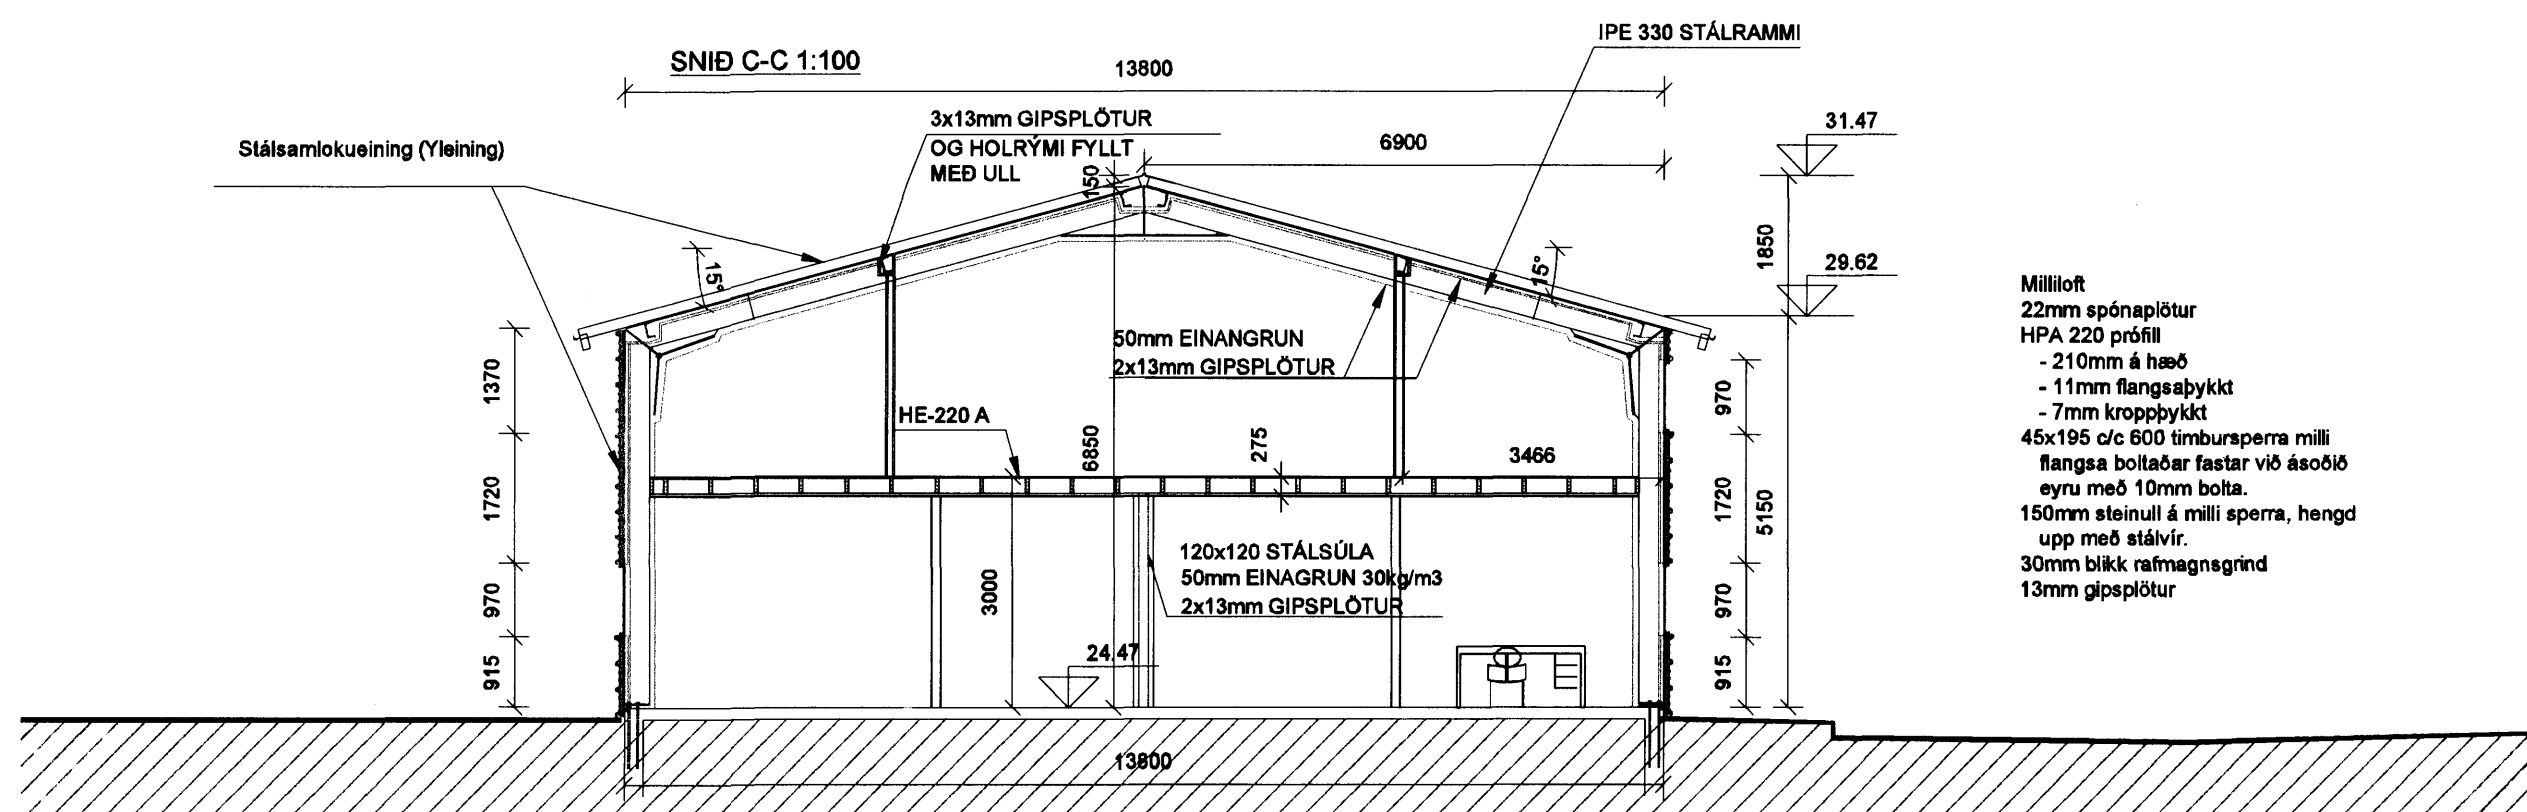

Milliloft
22mm spónaplötur
HPA 220 prófil
- 210mm á hæð
- 11mm flangsþykkt
- 7mm kroppþykkt
45x195 c/c 600 timbursperra milli flanga boltaðar fastar við ásoðið eyru með 10mm bolta.
150mm steinull á milli sperra, hengd upp með stálvir.
30mm blökk rafmagnsgrind
13mm gipsplötur



A 24.01.07 Málsetning stækkuð
Útg. Dags. Skýring Hannað/Yfirarið

VS

VERKFRÆÐISTOFA

BÆJARHRAUN 20 · 220 HAFNARFJÖRÐUR · KENNIT. 710796-2899
vsb@vsb.is · Sími 585 8600 · Fax 585 8610 · www.vsb.is

Áritun sérhönnuðar
Björn Gústafsson Kt: 180550-4889 *[Signature]*

Verkhelti
TRÖNUHRAUN 3
HAFNARFJÖRÐUR

Verkhelti
ADALTEIKNINGAR

SNID A-A, B-B OG C-C

Hannað	Teiknað	Yfirarið	Kvarði	Síða
SÍO	SPJ		1:100 / A2	-
Dags.	Verkefni	Teikning	Útgáfa	
23.10.2006	99786	A101	-	