



1. HÆÐ

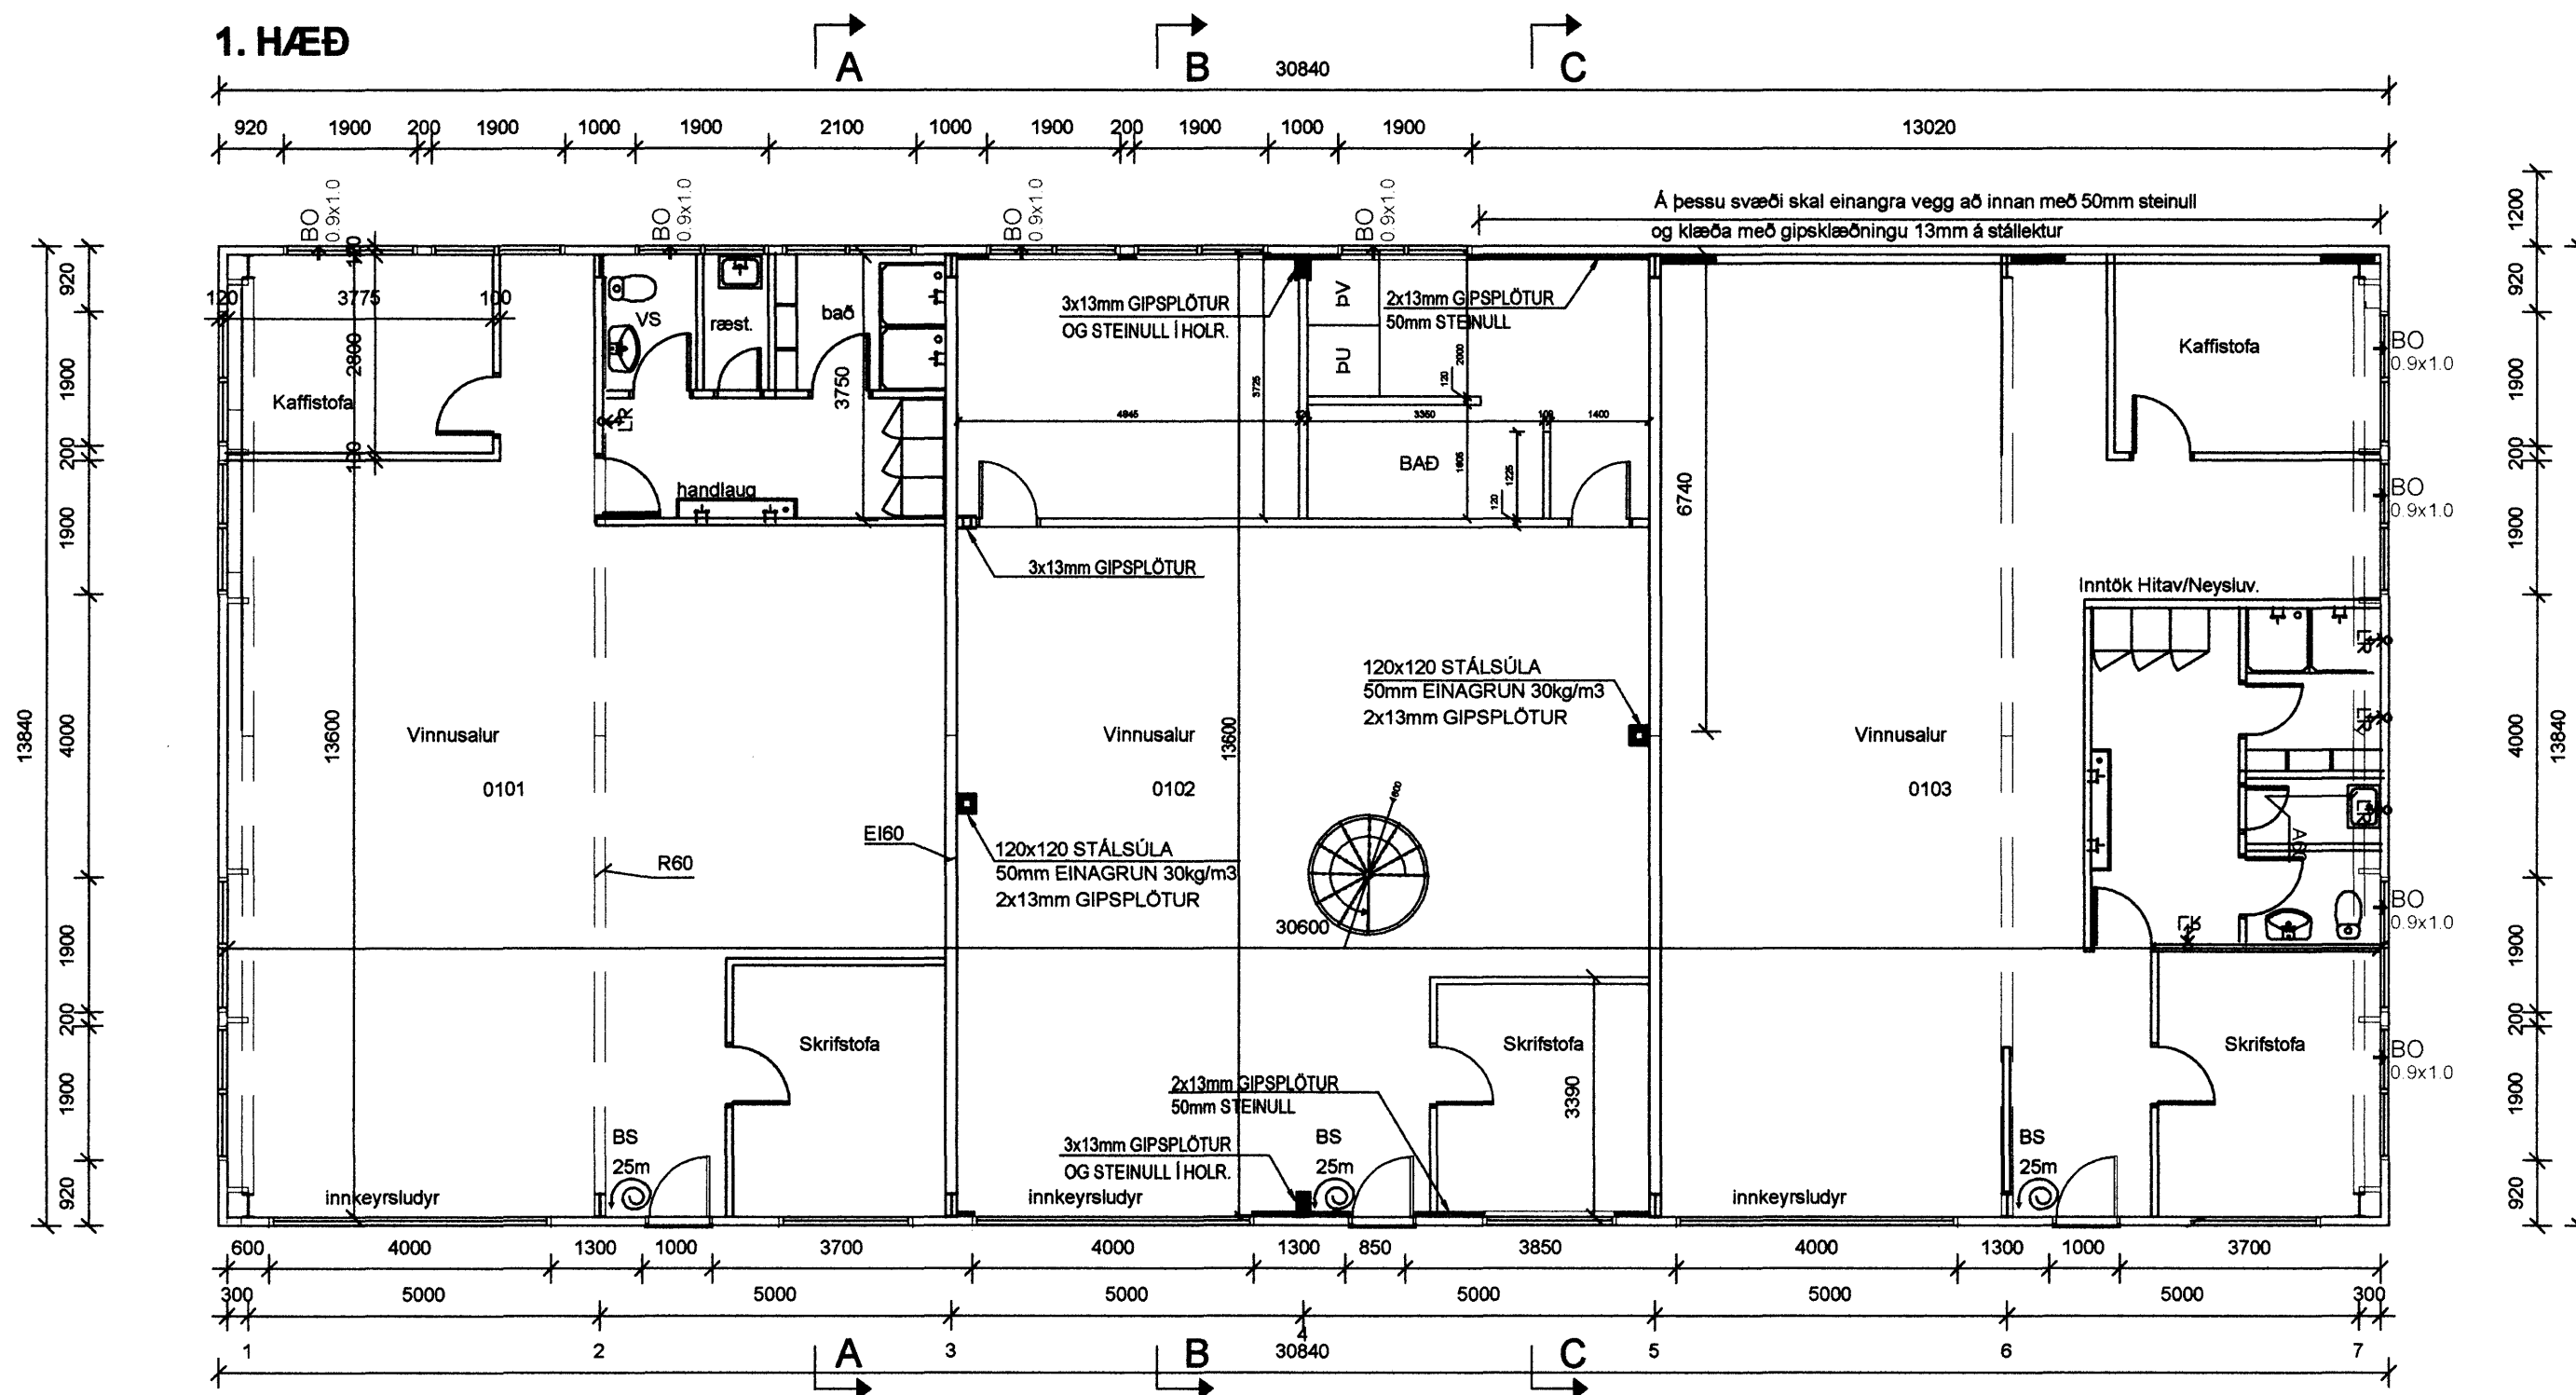

1 OG 2. HÆÐ

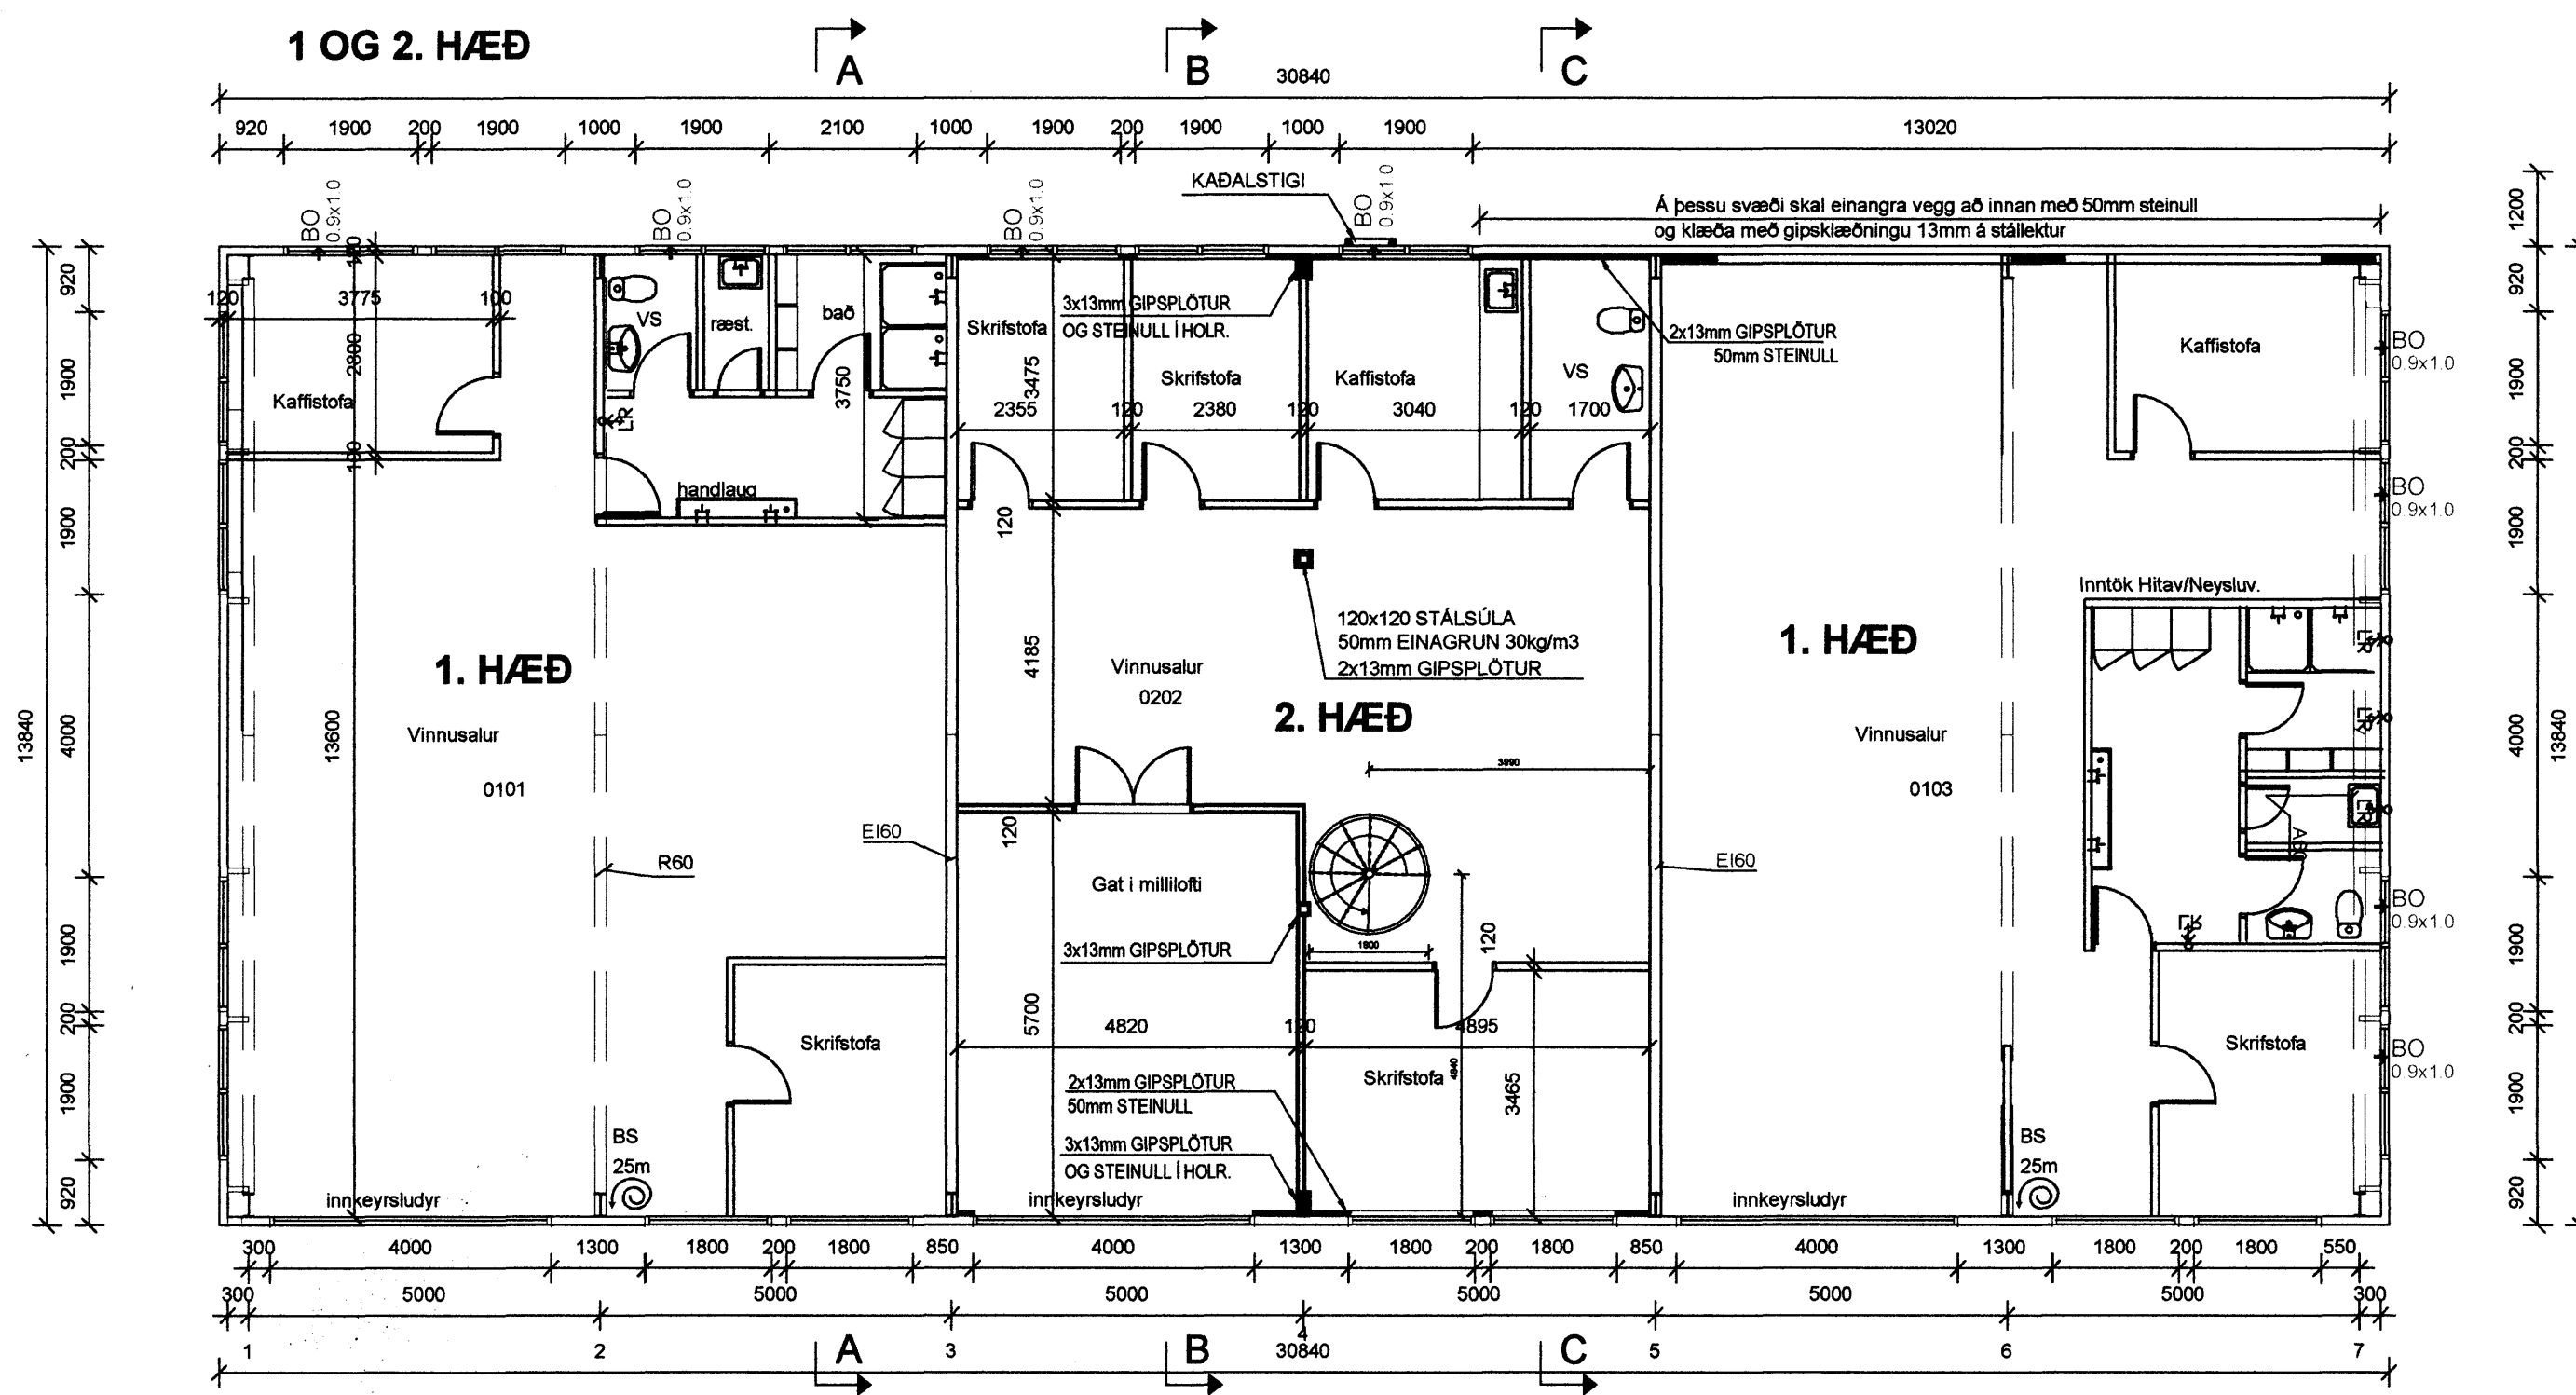

Byggingarfulltrúi  
samþykkir erindið.  
31 JAN. 2007

Bent skal á að samþykkt þessi verður ekki virk, fyrr en eftir þinglýsingu eignaskiptayfirlýsingarinnar og skráningu hennar hjá Fasteignamatari ríkisins.  
Byggingarfulltrúinn í Hafnarfirði  
F.h. Kristján Þórarinnsson

Afr. Bergdal ehf kt 420502-3380  
aflymme Autmundsson 230468-3039

PRR. Tumburkurlanin EHF 450602-2560  
Beaver Sigurdur 190458-6044



A 25.01.07 Málsetning stækkuð og kaðalstiga bætt inn á 2.hæð.  
Útg. Dags. Skýring Hannað/Yfirarið

**VSB**

VERKFRÆÐISTOFA

BÆJARHRAUN 20 · 220 HAFNARFJÖRÐUR · KENNIT. 710796-2899  
vsb@vsb.is Sími 585 8600 · Fax 585 8610 · www.vsb.is

Aritun sérhönnuðar  
Björn Gústafsson Kt: 180550-4889

Verkhelti  
**TRÖNUHRAUN 3**  
**HAFNARFJÖRÐUR**

Verkhelti  
**ÁÐALTEIKNINGAR**

**GRUNNMYND 1. OG 2. HÆÐ**

Hannað SÍO	Teiknað SPJ	Yfirarið	Kvarði 1:100	I / A2	Síða -
Dags. 23.10.2006	Verkefni 99786	Teikning A100	Útgáfa A		