




ÚTLIT NORÐUR

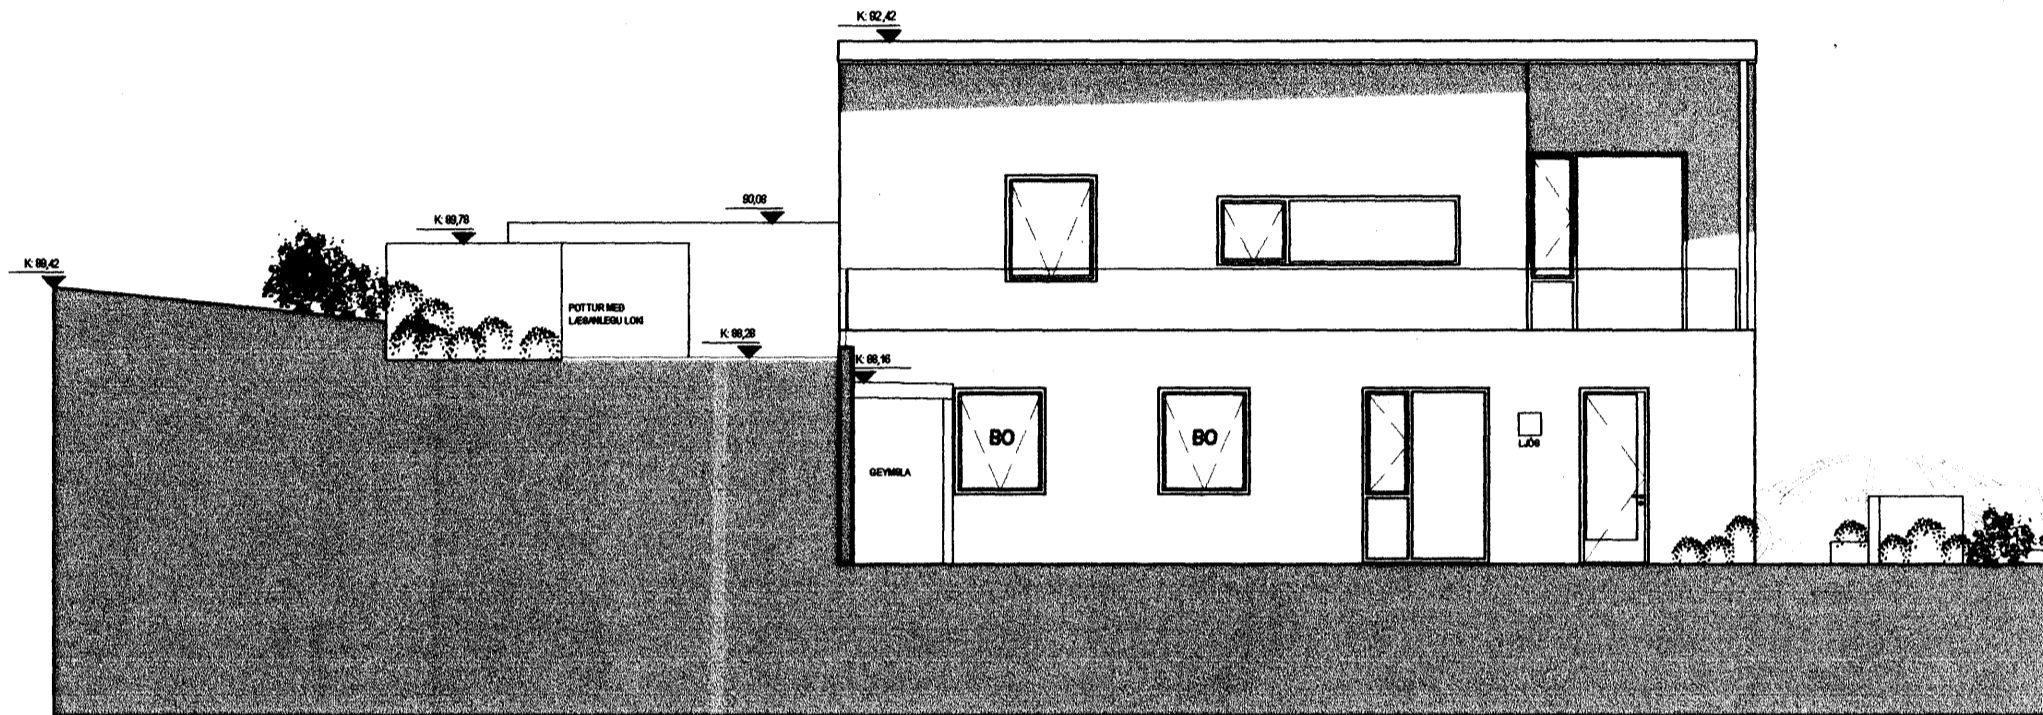

ÚTLIT SUÐUR

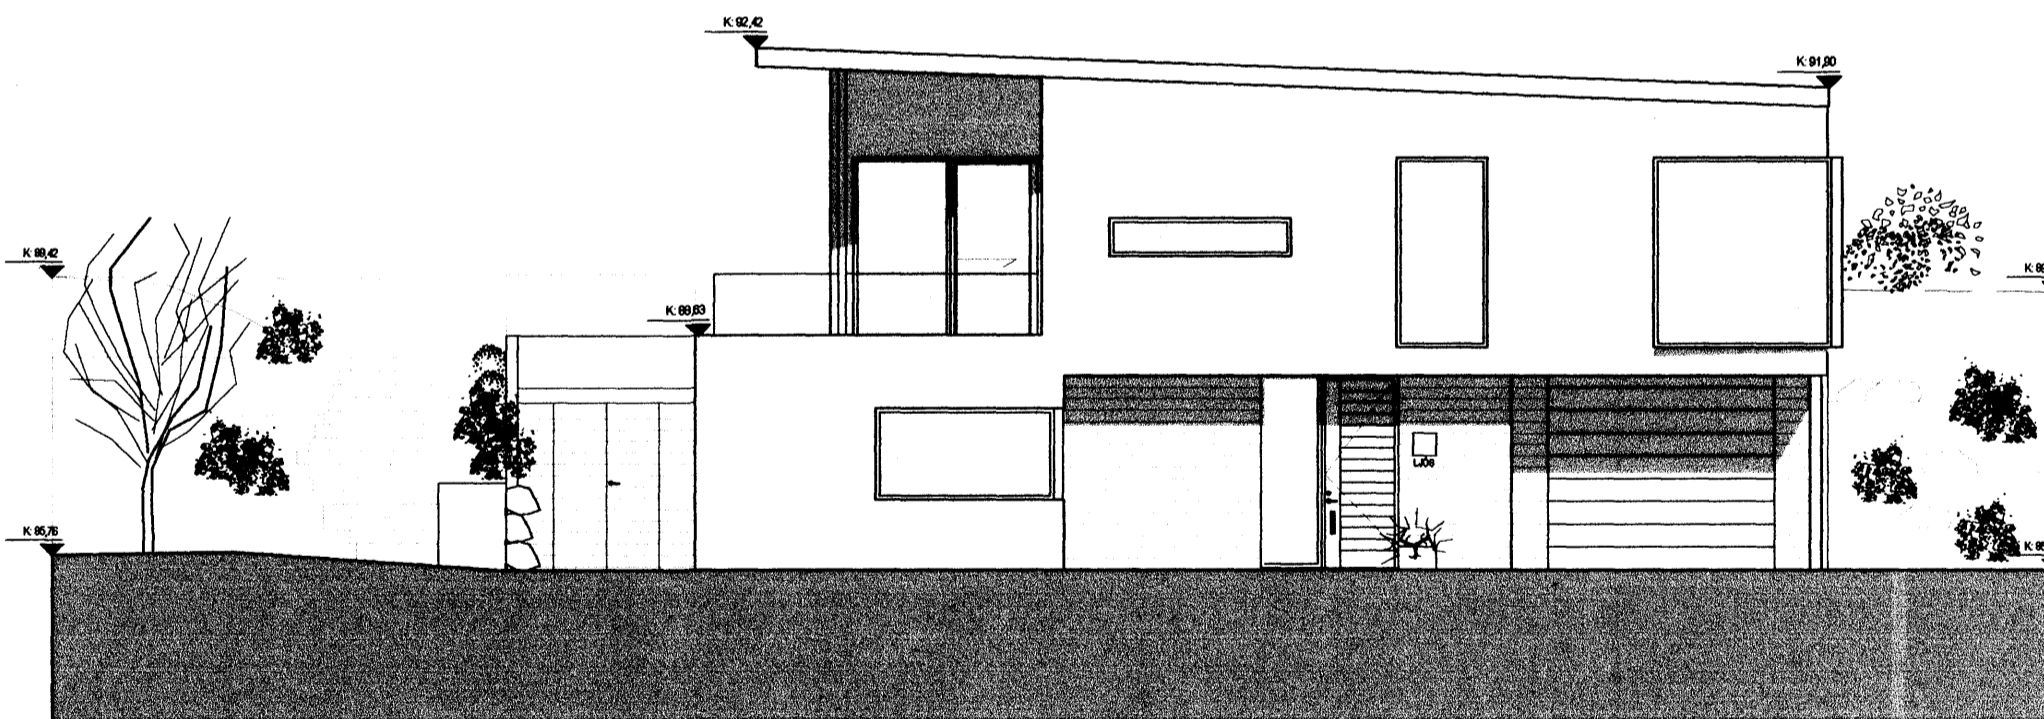

ÚTLIT AUSTUR

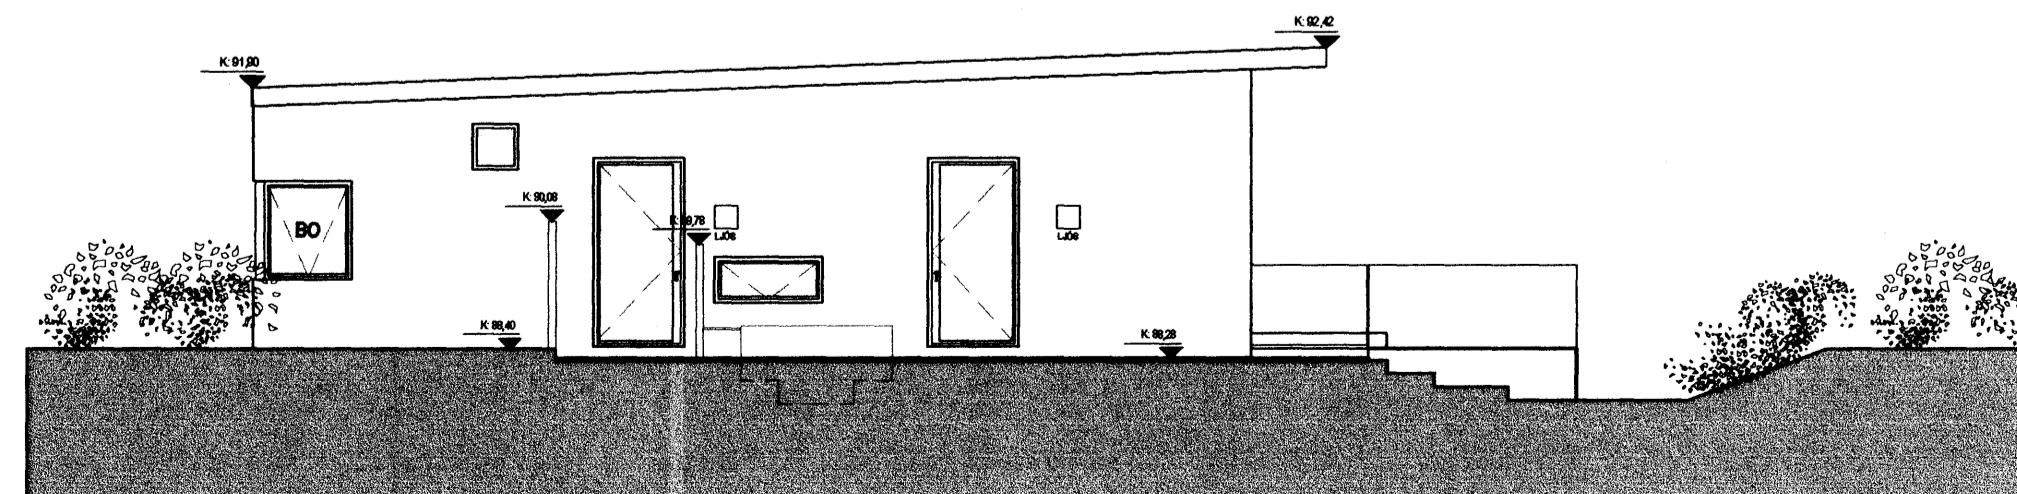

ÚTLIT VESTUR

Samþykkt þann  
31 JAN. 2007  
Byggingafulltrúinn í Hafnarfirði  
F.h. Kristján Þórarinnsson

EINBÝLISHÚS  
HLÍÐARÁS 29  
Landnr. 207274  
Staðgr. 1400-01-38500290

AÐALUPPDRAÐTUR

ÚTLIT

MKV. 1:100

TEIKNAD AF: ÁE, SBJ

ÚTGÁFU DAGS.: 23. 01. 2007

0601-04

**AS ARK**

Ástríður Eggertsdóttir, ARKITEKT  
kf: 140368-5479

Ástríður Eggertsdóttir