


SNEIDING A-A

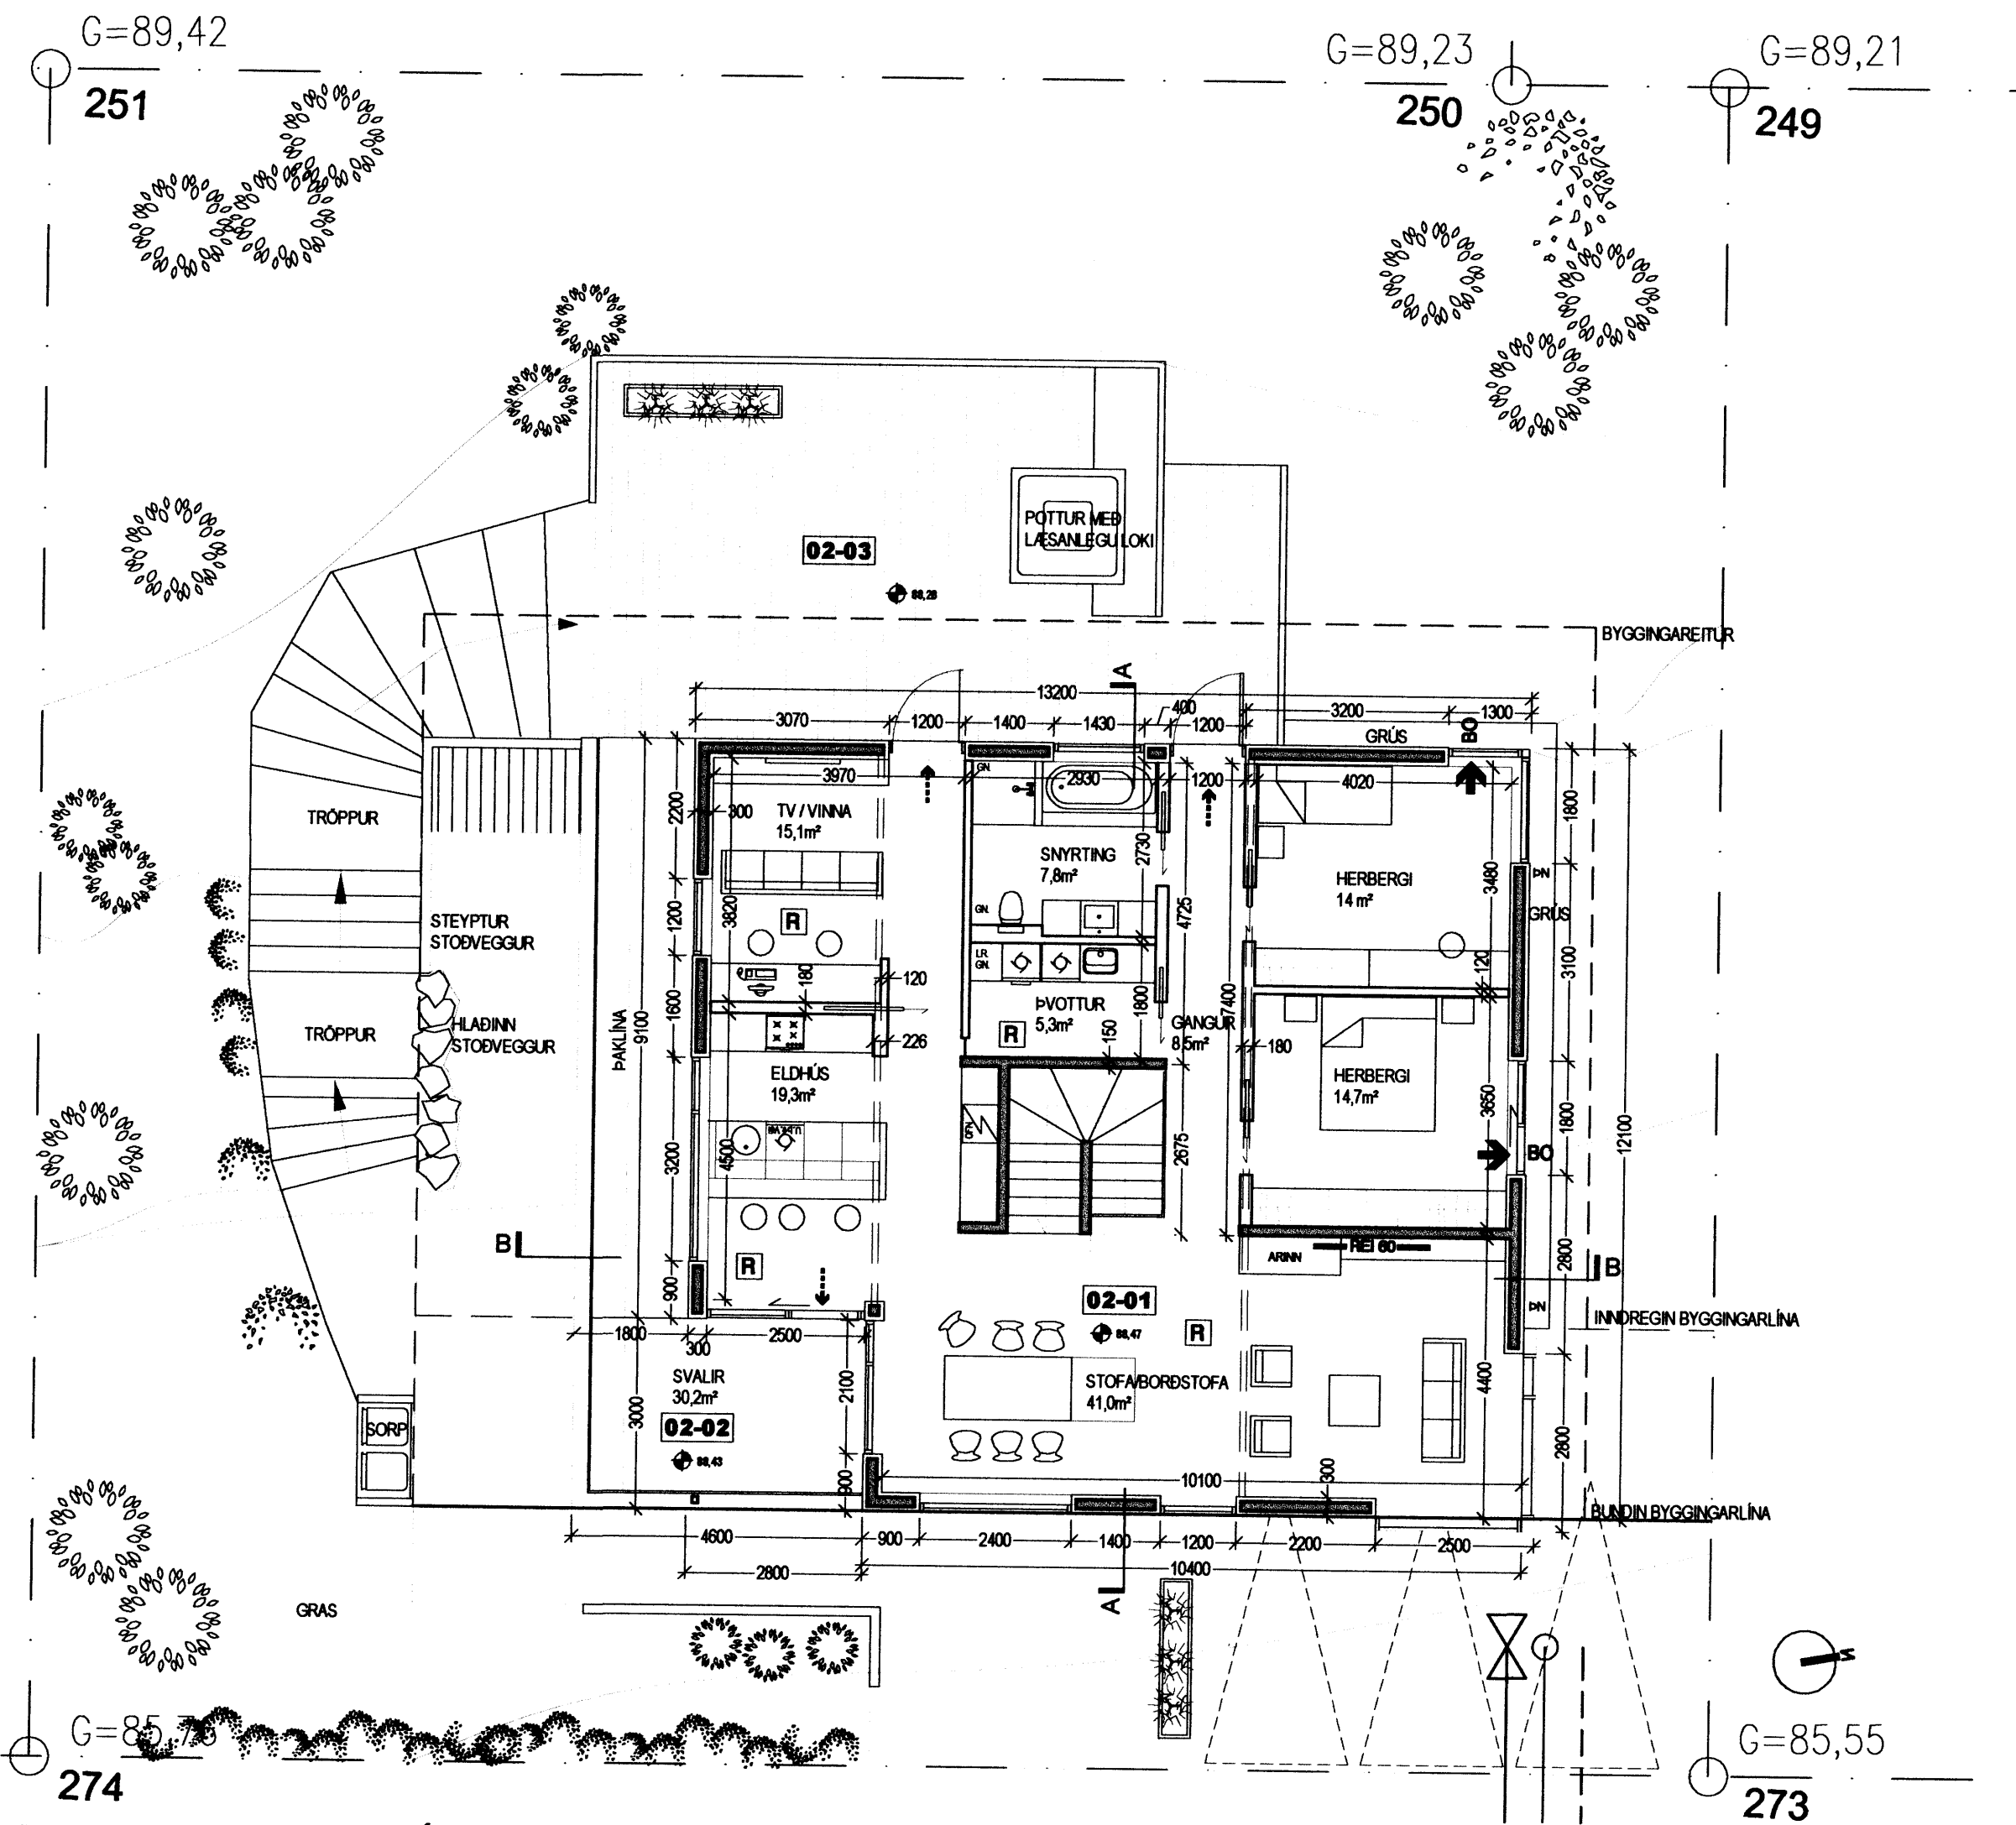

GRUNNMYND 2 HÆÐAR Í MKV. 1:100

Samþykkt þann
31 JAN. 2007
Byggingafulltrúinn í Hafnarfirði
F.h. Kristján Þórarinnsson

EINBÝLISHÚS

HLÍÐARÁS 29

Landnr. 207274

Staðgr. 1400-01-38500290

AÐALUPPDRAÐTUR

GRUNNMYND 2 HÆÐAR
SNEIDING A-A

MKV. 1:100

TEIKNAD AF: ÁE, SBJ
ÚTGÁFU DAGS: 23. 01. 2007

0601-03

AS ARK

Ástríður Eggertsdóttir, ARKTEKT
kt: 140368-5479

Ástríður Eggertsdóttir